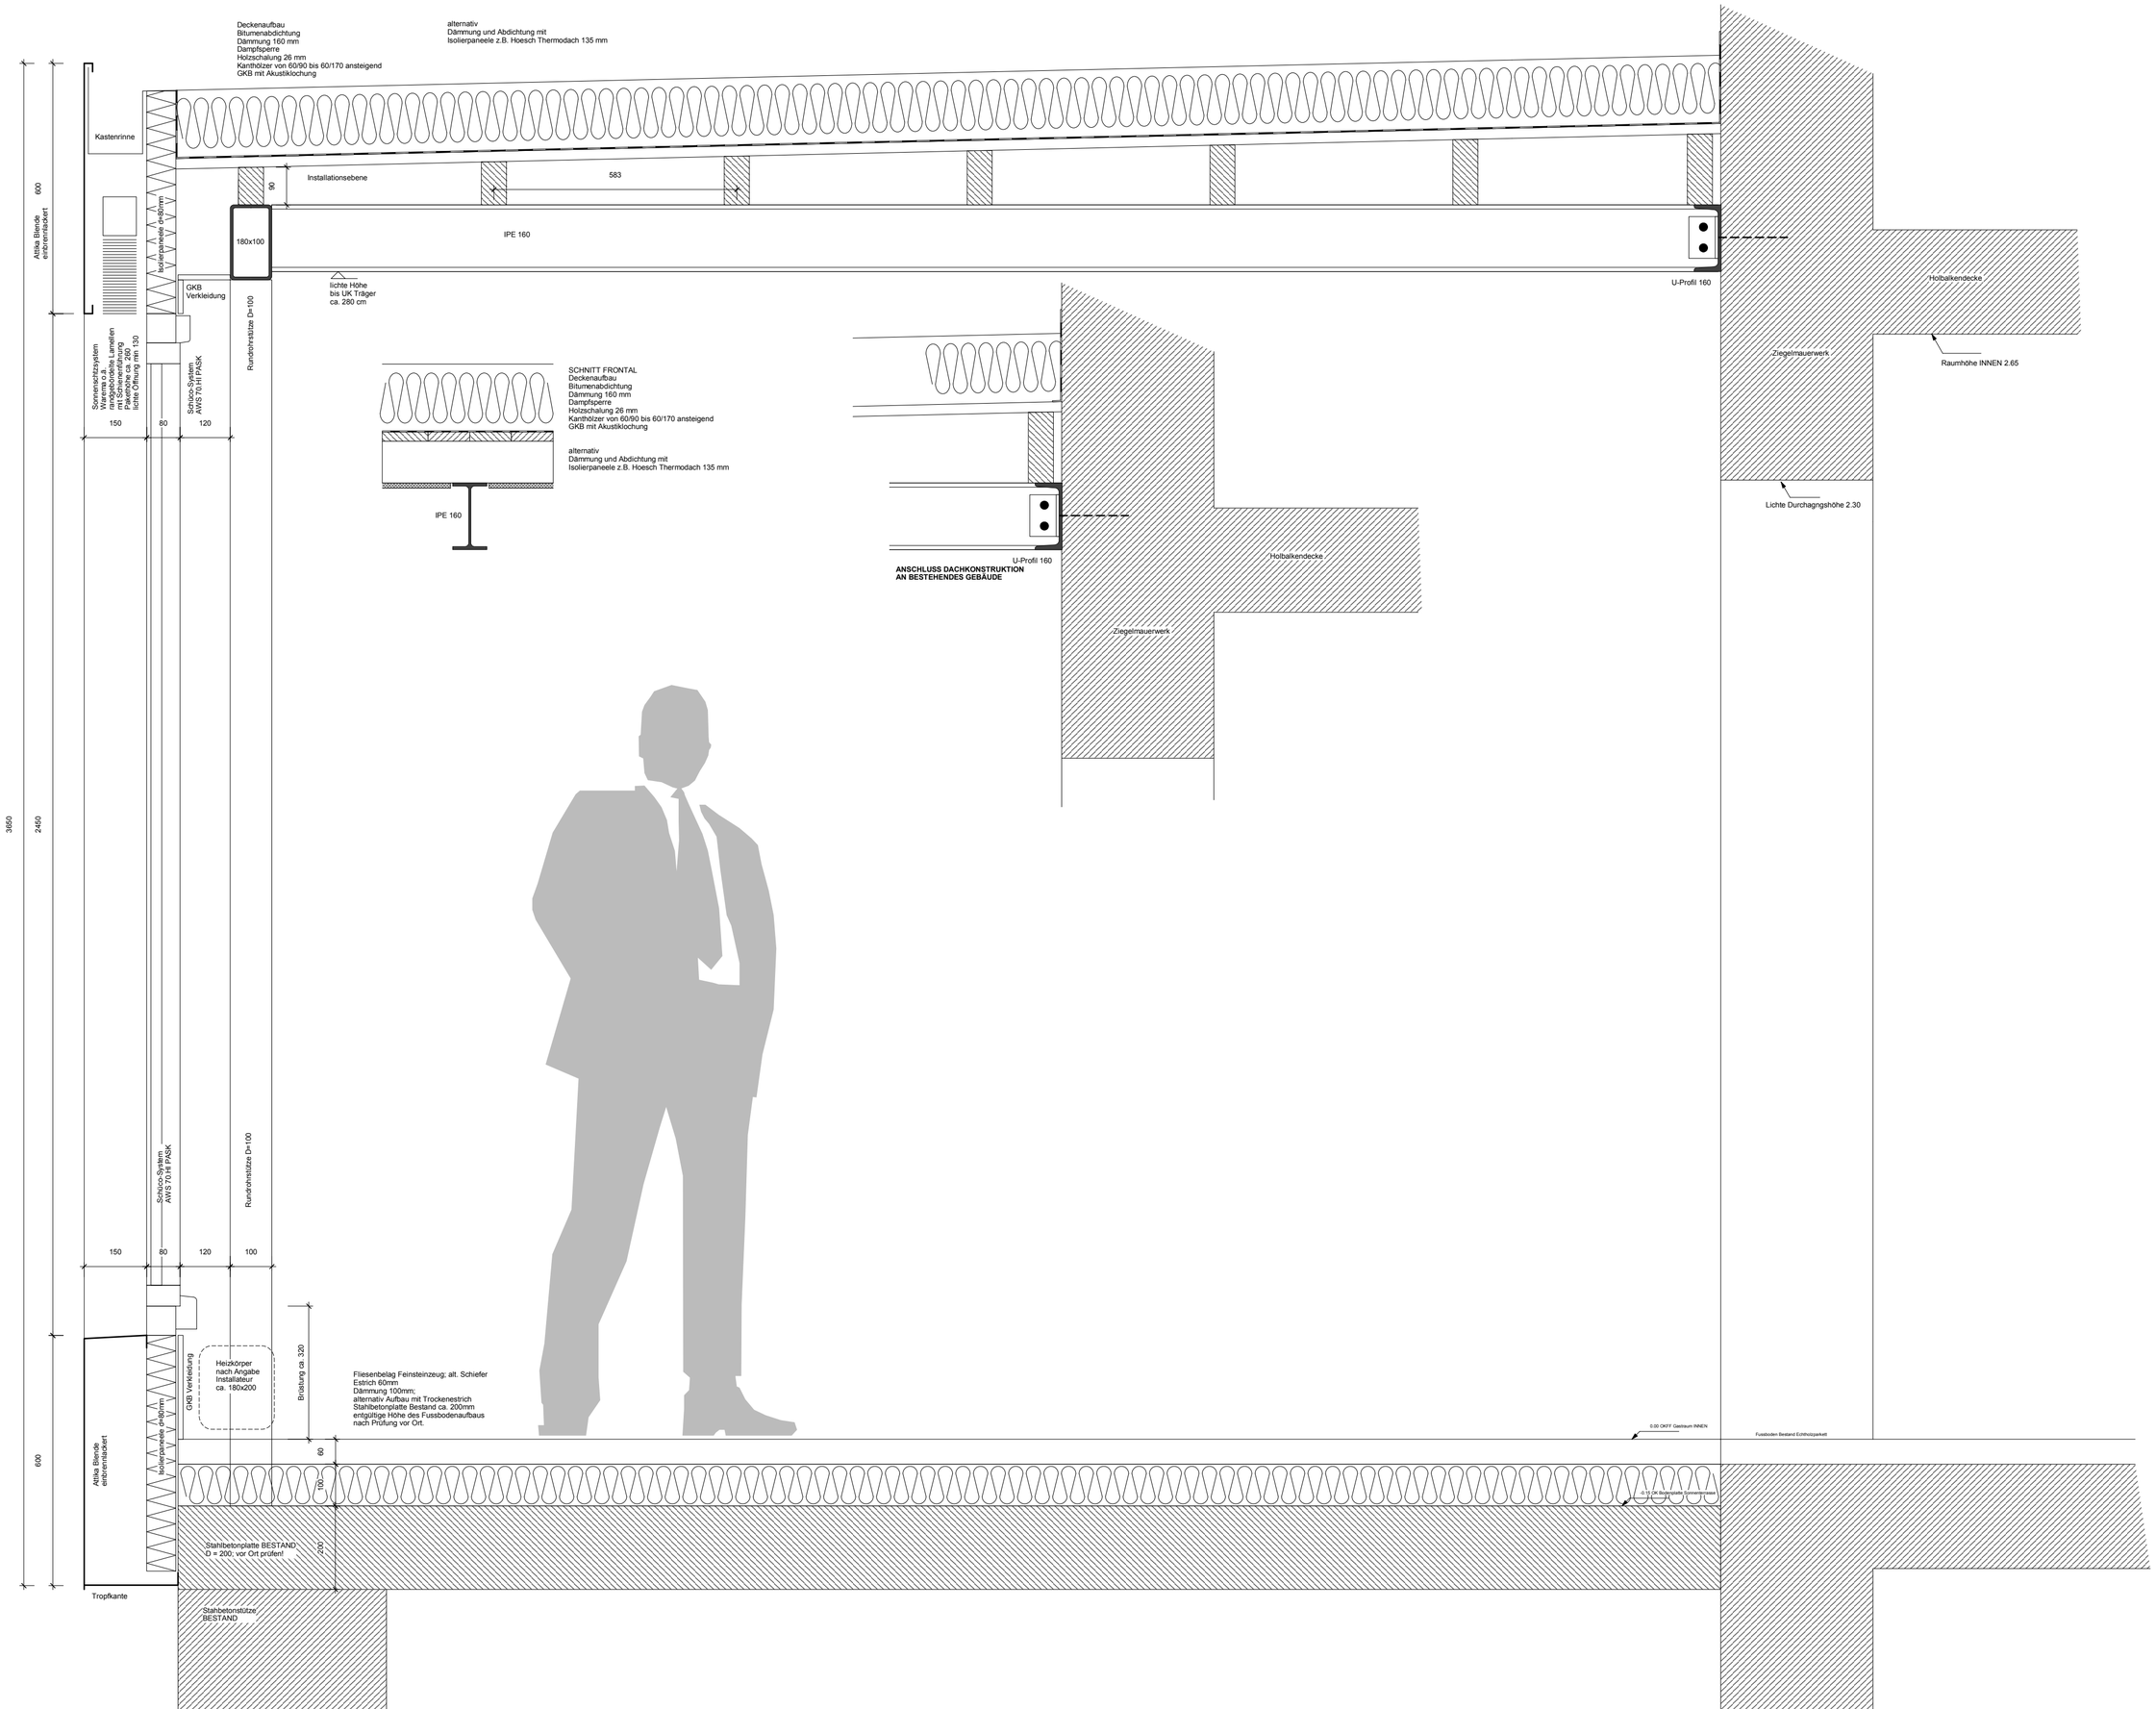

Dipl.Ing.FH
Mathias Rudolf
Am Schafberg 2a
99089 Niederdollbach

Büro: 09065 61 66 850
mobil: 0171 350 9715
E-Mail:
m.rudolf@abbrea.biz

Berggasthof Schütz Wartenfels
Terrasse
SCHNITT VERTIKAL

M.1:5

16.04.2010 mr
05.05.2010 mr
22.06.2010 mr
07.07.2010 mr