7. Obergeschoss Aktiv-Stadthaus

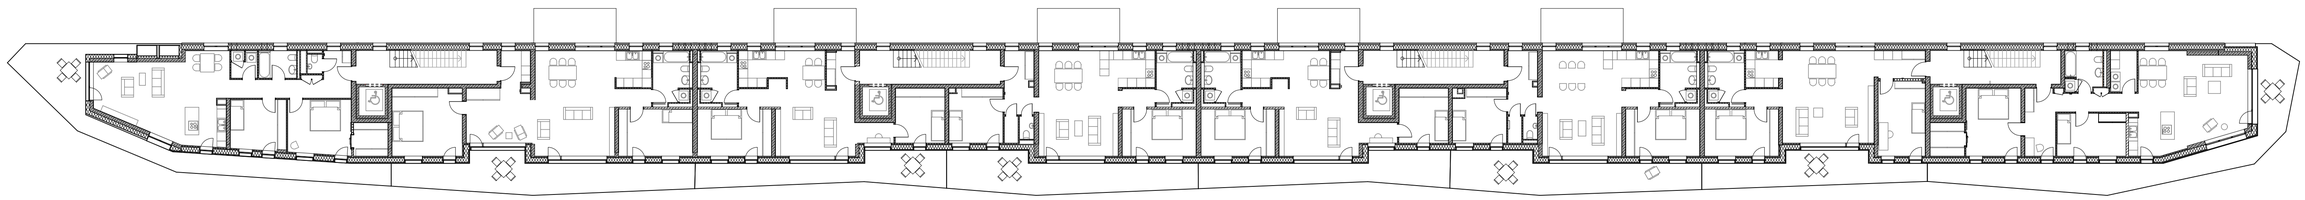
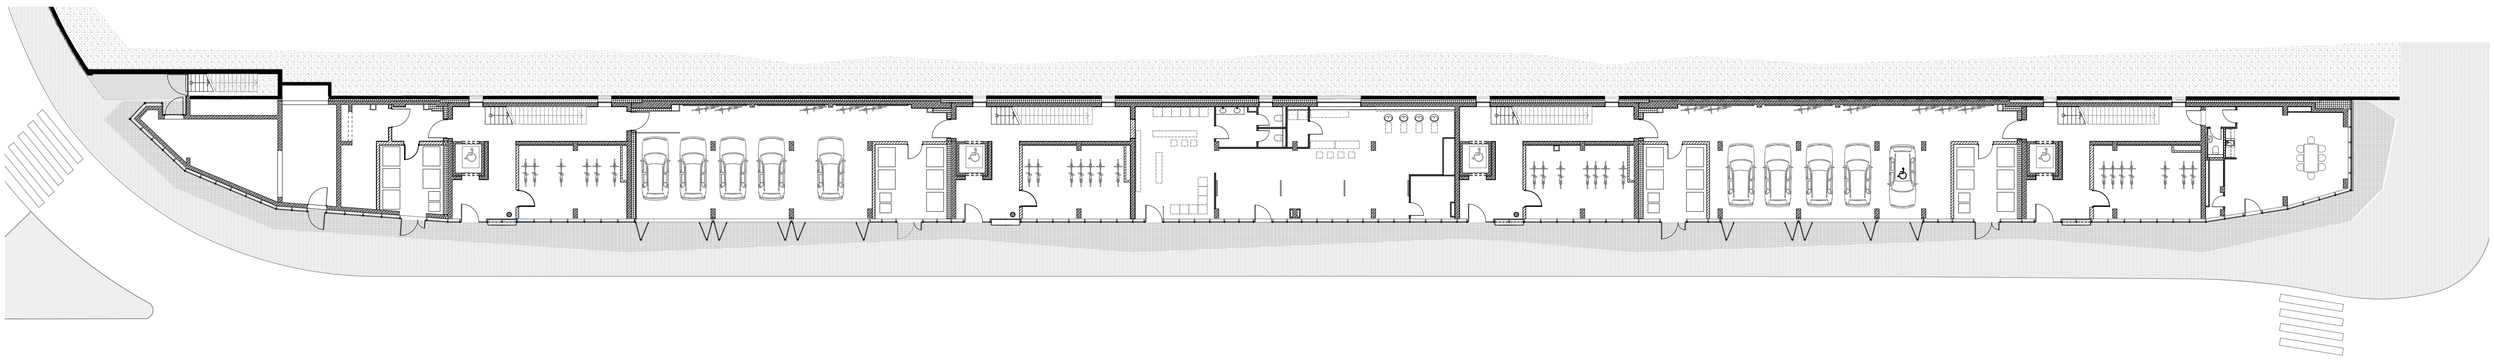
Erdgeschoss Aktiv-Stadthaus