
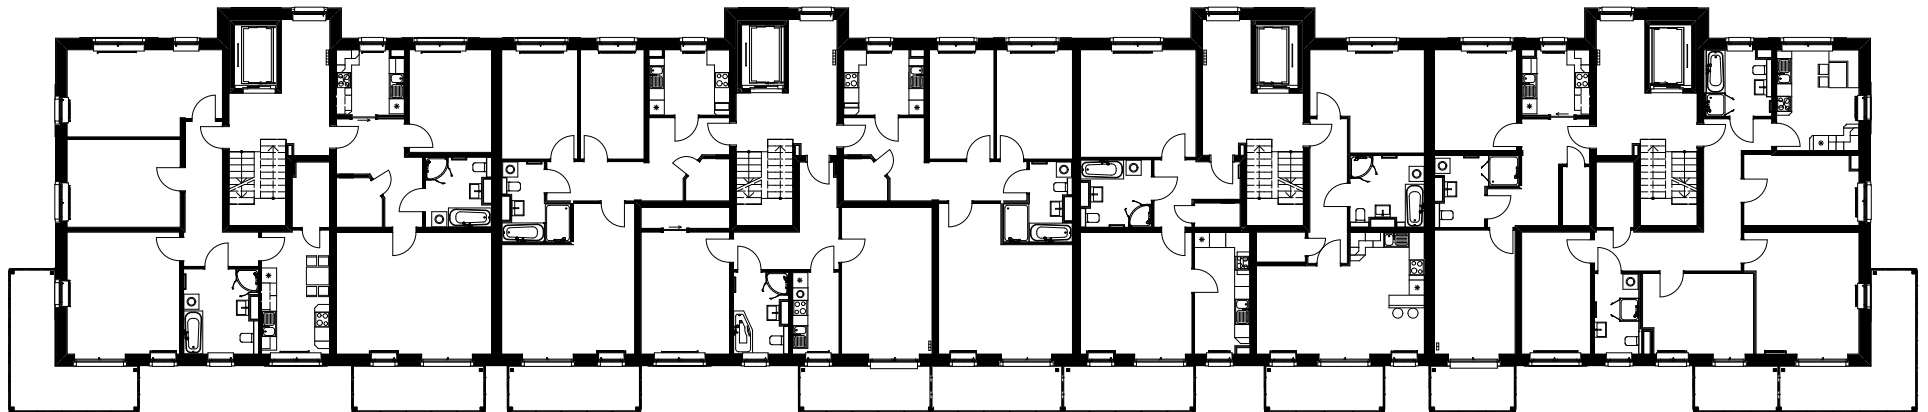


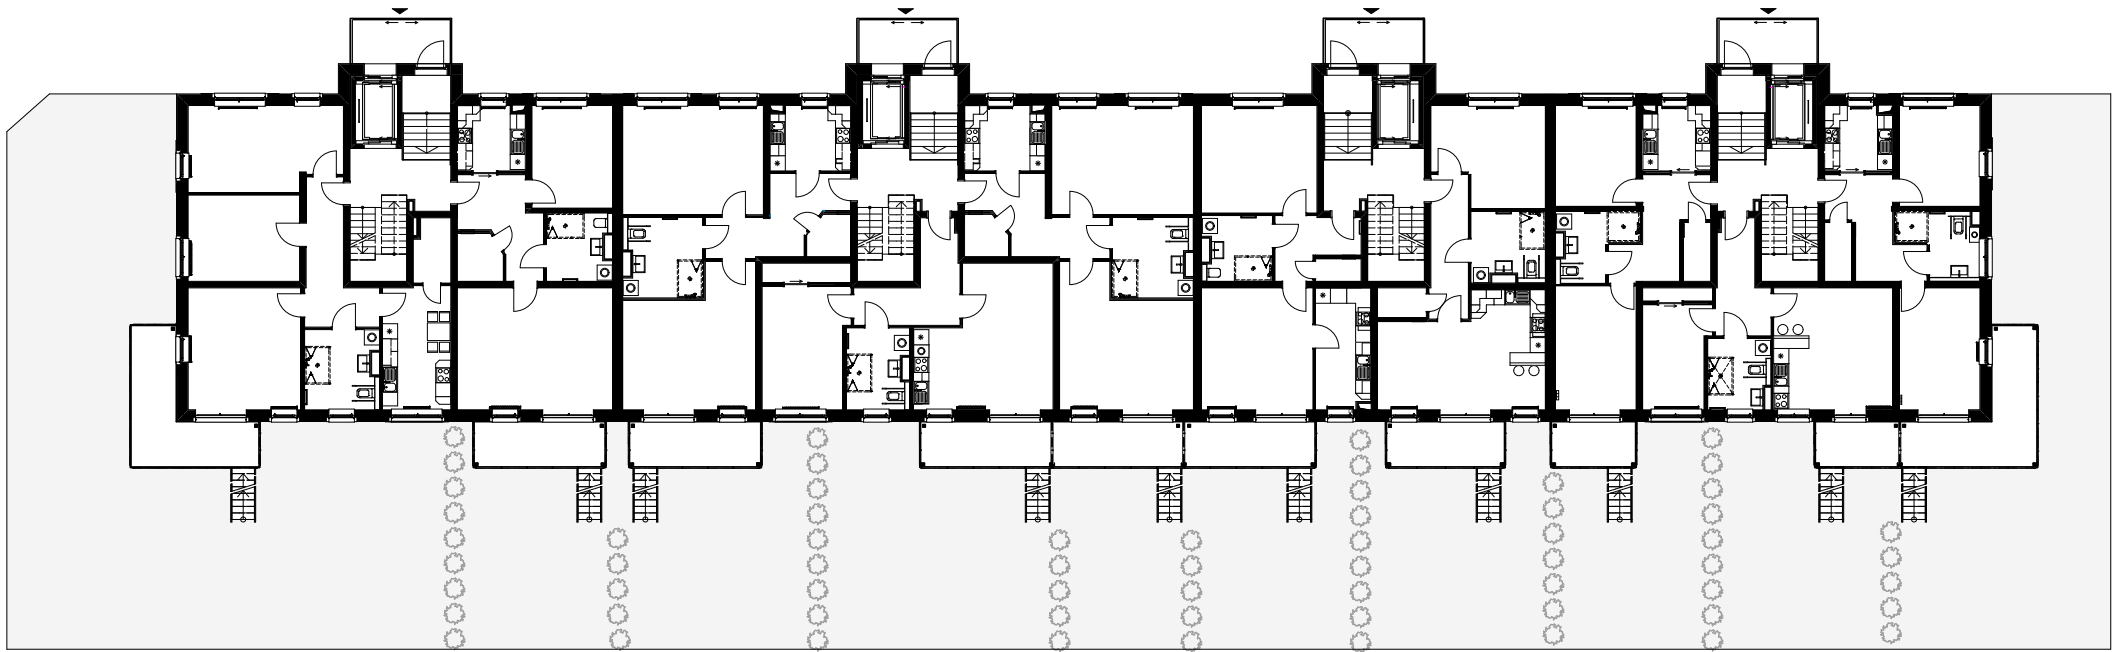

10 m 5 0

Baubetreuungs- und Stadt-
planungsgesellschaft mbH

BABEST

Massower Str. 19 • 10315 Berlin • Tel: 030 / 90791090