


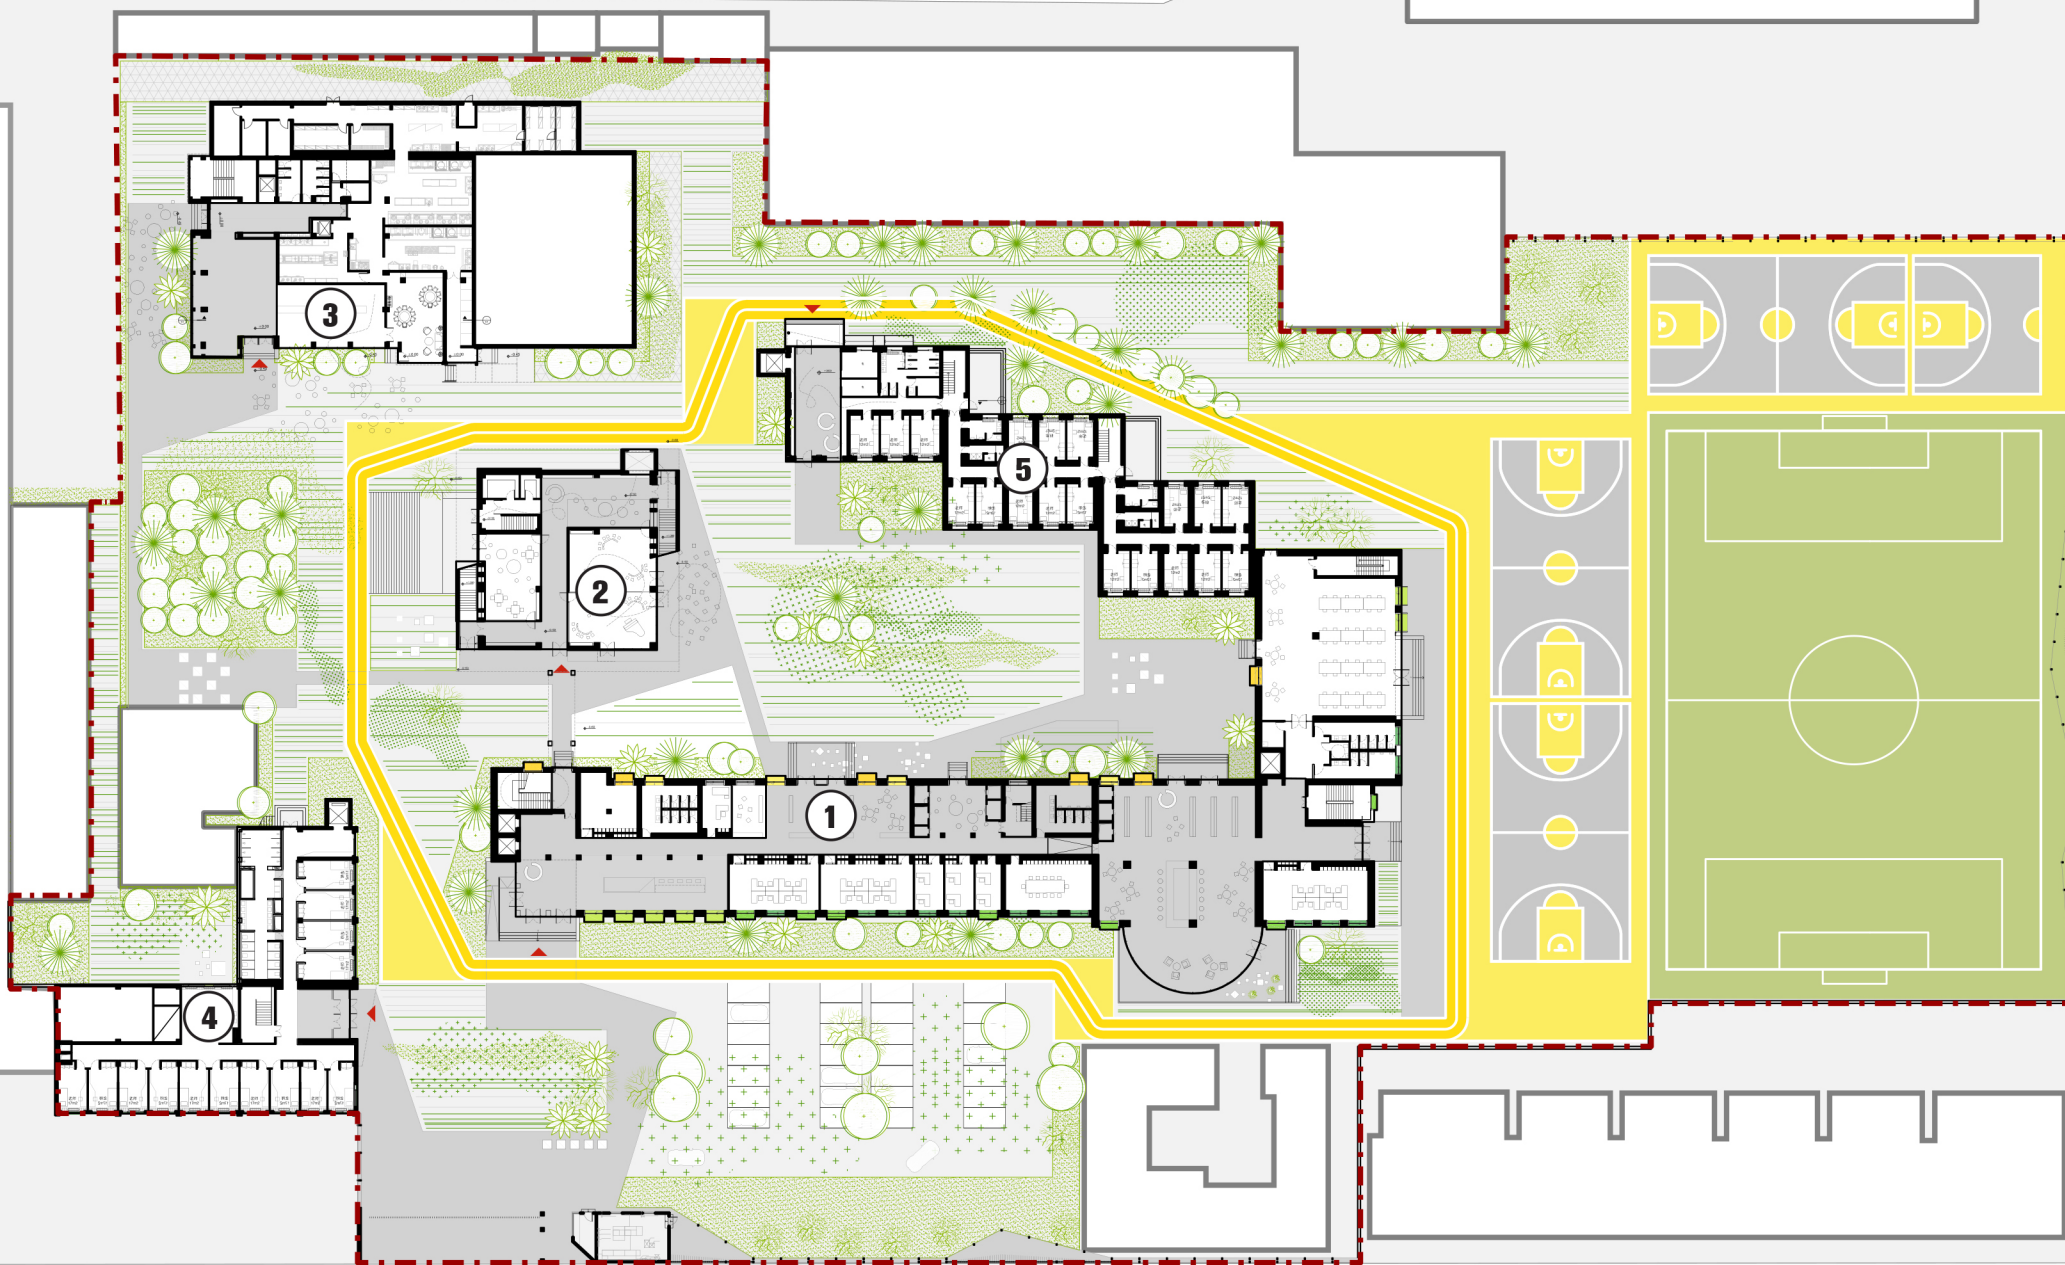

0 5 15m



① Learning Center
学习中心

② Art Center
艺术中心

③ Canteen & More
食堂 + X

④ Girls' Apartment
女生公寓

⑤ Boys' Apartment
男生公寓

CAMPUS PLAN
校园平面