


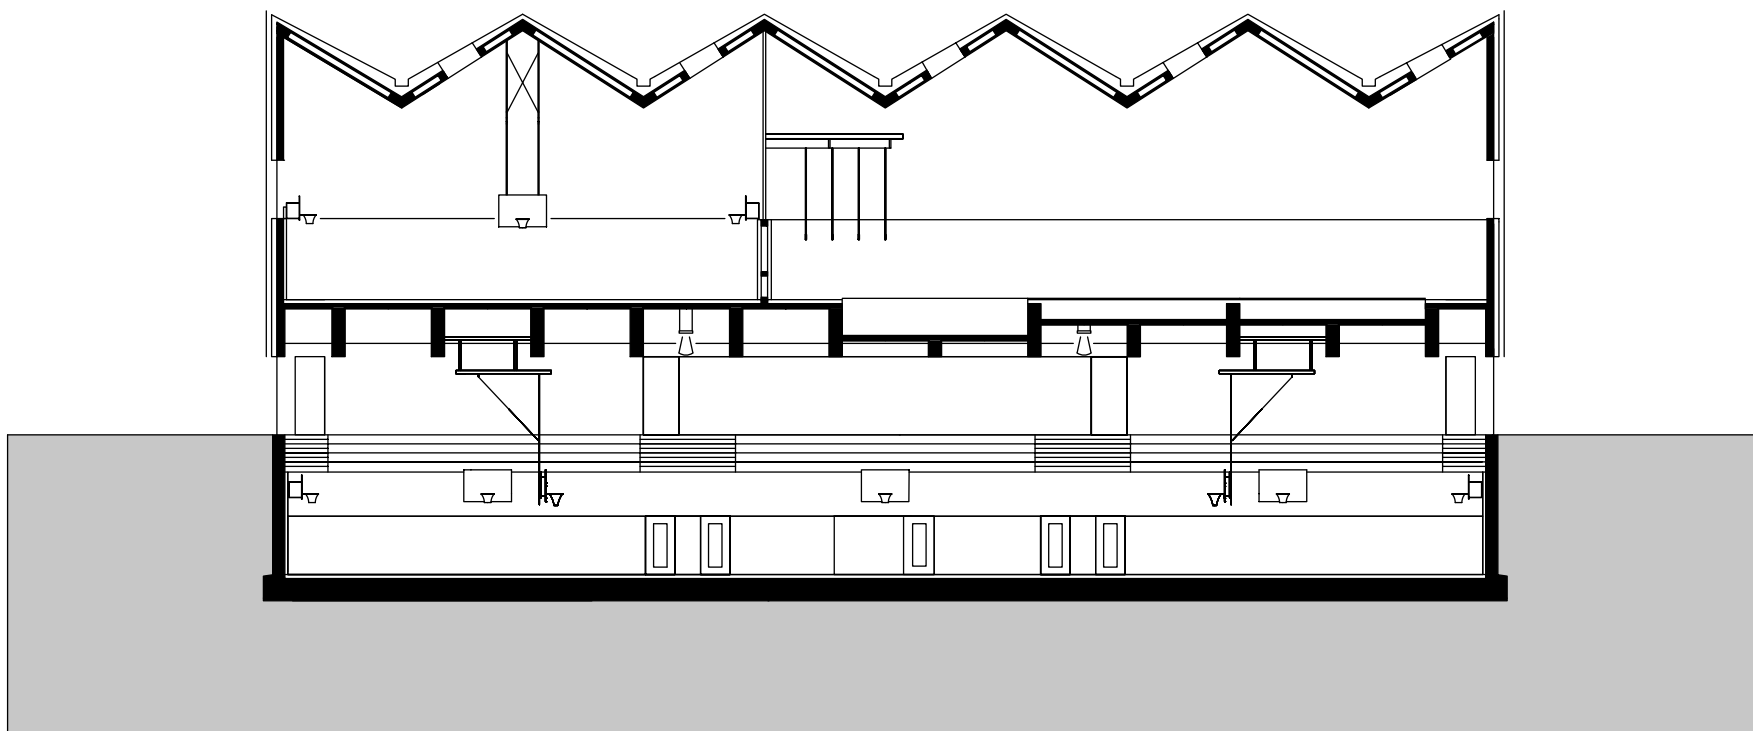

0 5 10

Schnitt CC

© wulf architekten