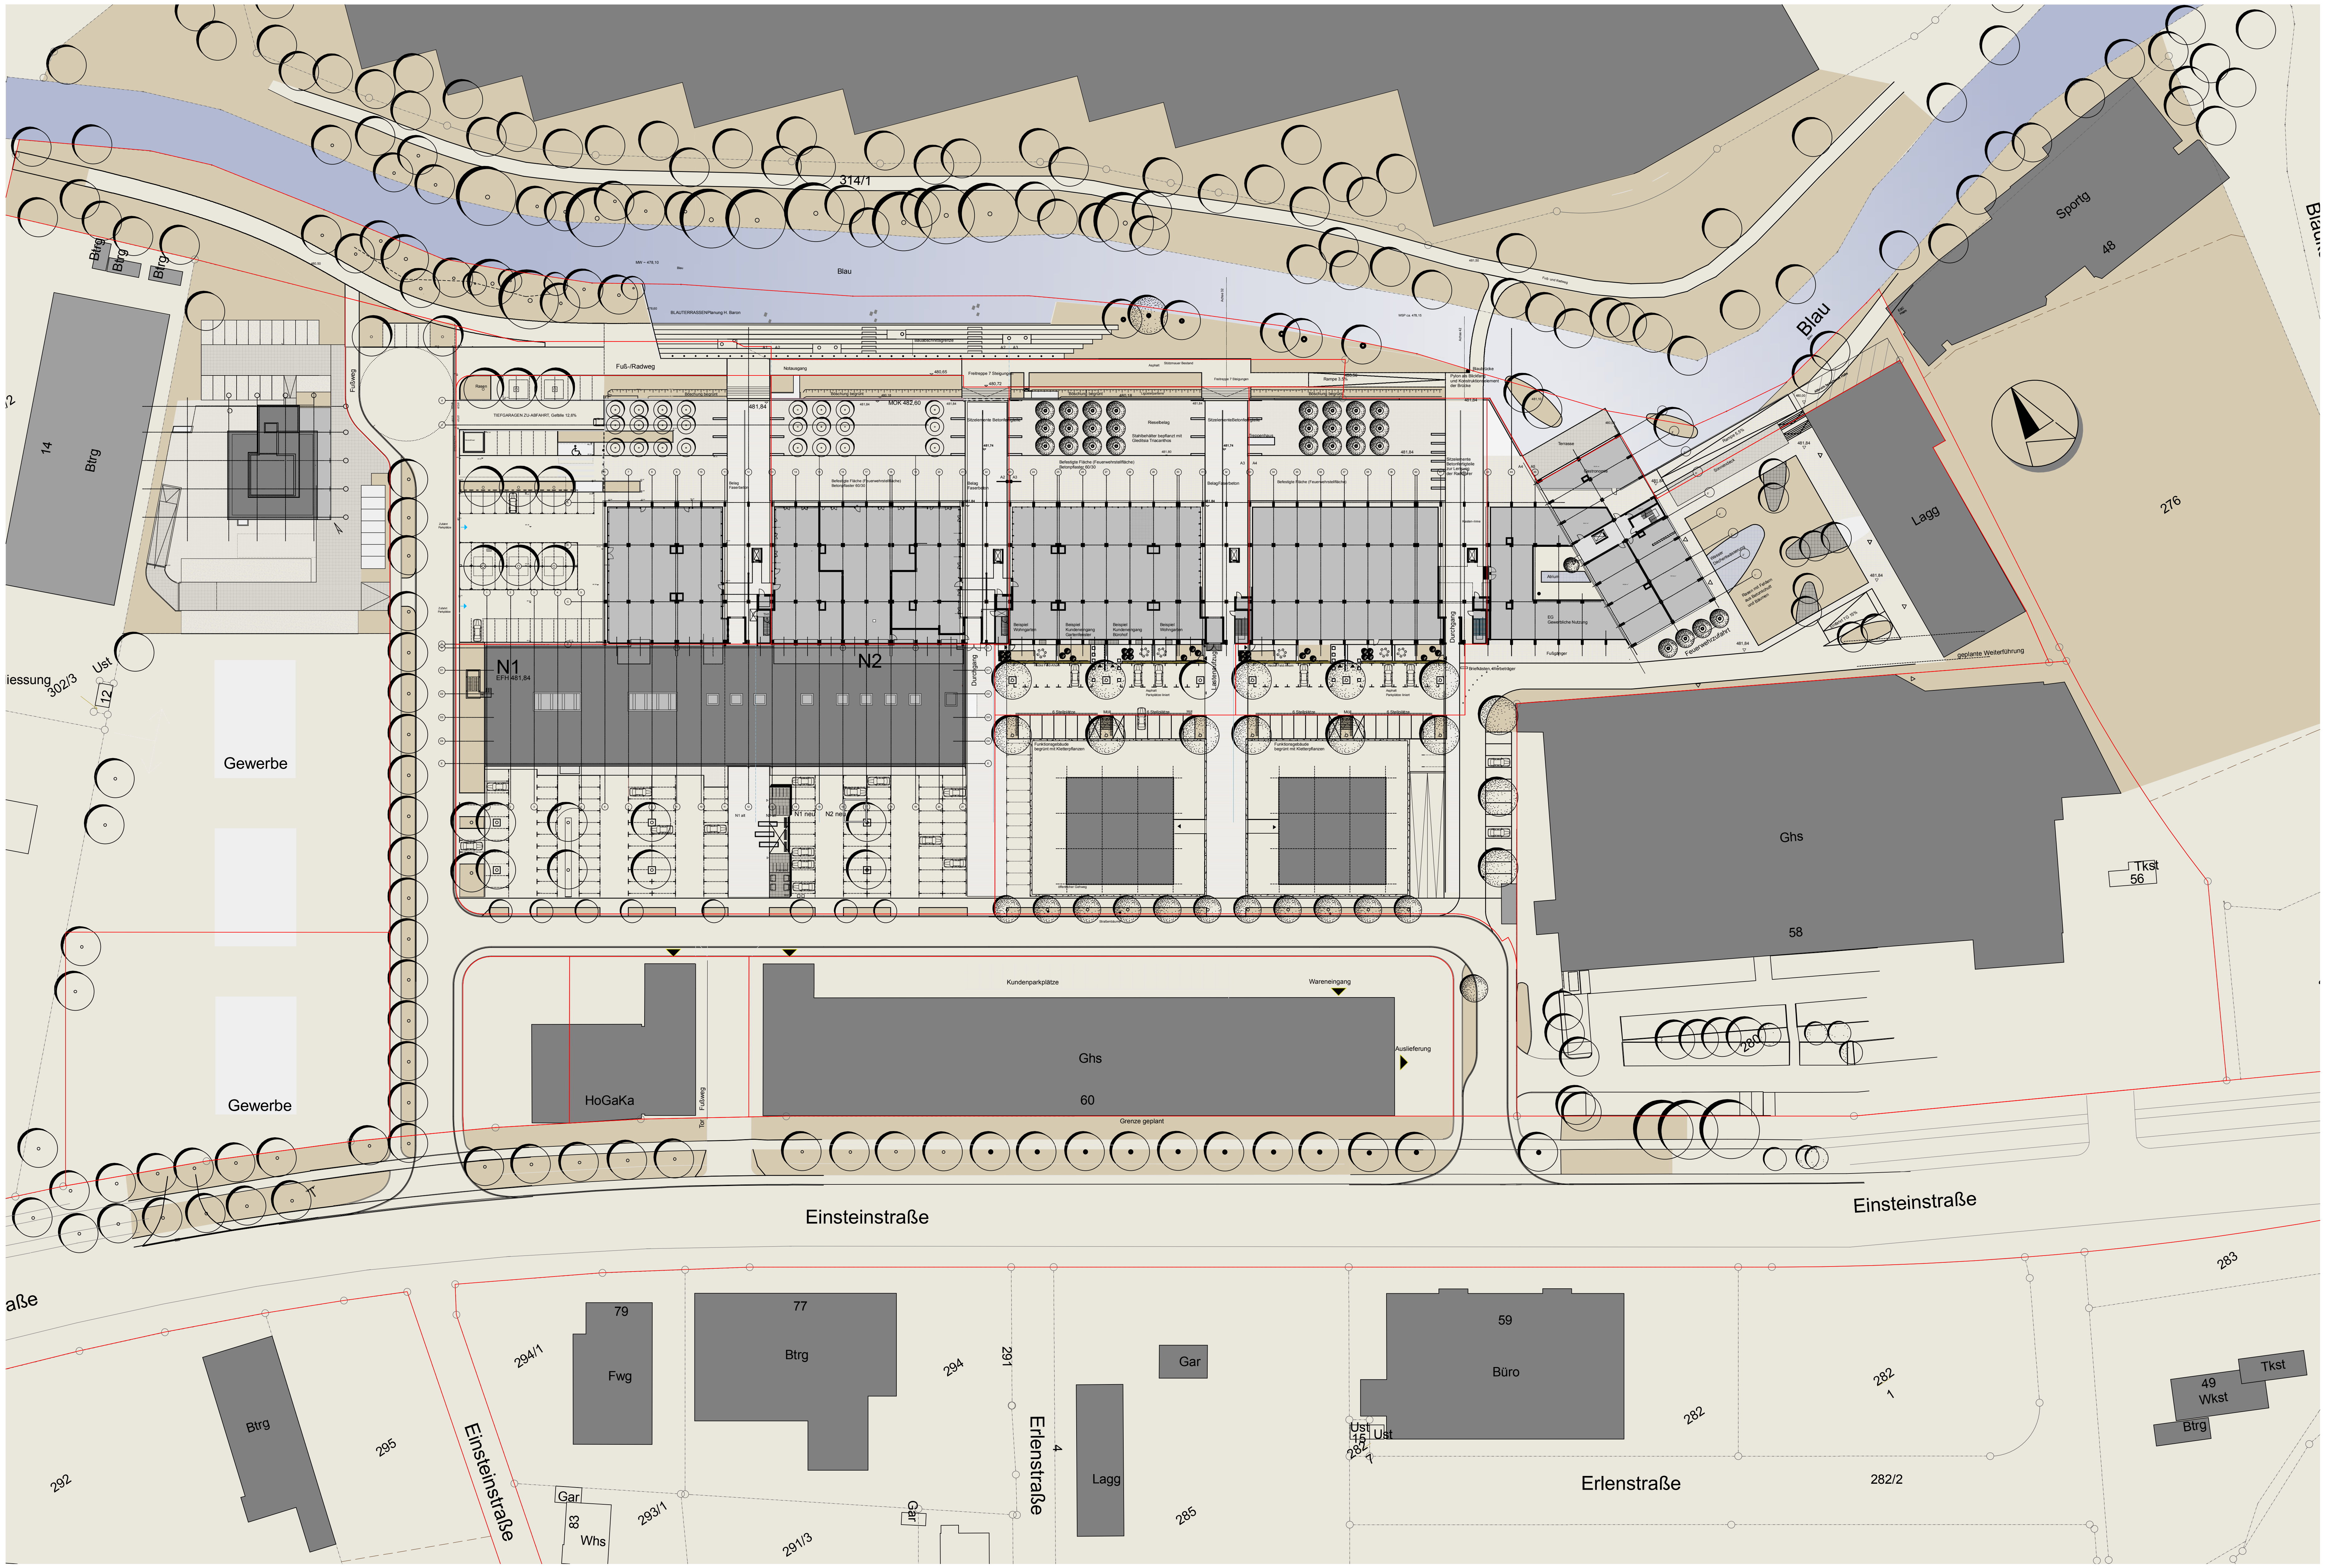

Blau
314/1
Sportg
48
Blaustraße
Lagg
276
Btrg
Btrg
Btrg
14
Btrg
Fußweg
Fuß-/Radweg
Notausgang
TIEFGARAGEN ZU-ABFAHRT, Gefälle 12,6%
MOK 482,60
481,84
Böschung begrünt
Belag Faserbeton
Befestigte Fläche (Feuerwehrstellfläche) Betonpflaster 60/30
Rieselbelag
Stahlbehälter bepflanzt mit Gleditsia Triacanthos
Sitzelemente Betonfertigteile
Treppenhaus
Freitreppe 7 Steigungen
Rampe 3,5%
Blaubrücke
Pylon als Blickfang und Konstruktionselement der Brücke
Terrasse
Gastronomie
Atrium
EG Gewerbliche Nutzung
Fußgänger
Feuerwehrzufahrt
Wasser Dachentwässerung
Rasen mit Feldern aus Betonschutt und Bäumen
Einfahrt TG 15%
geplante Weiterführung
Briefkästen, Werbeträger
Durchgang
Lastenaufzug
Beispiel Wohngarten
Beispiel Kundeneingang Gartenfenster
Beispiel Kundeneingang Bürohof
6 Stellplätze
Müll
Funktionsgebäude begrünt mit Kletterpflanzen
N1
EFH 481,84
N2
N1 alt
N1 neu
N2 neu
Zufahrt Parkplätze
Ust
302/3
12
Gewerbe
Gewerbe
Ghs
58
Tkst
56
280
HoGaKa
Fußweg
Tor
Kundenparkplätze
Wareneingang
Auslieferung
Ghs
60
Grenze geplant
Einsteinstraße
Einsteinstraße
Einsteinstraße
79
Fwg
77
Btrg
294/1
294
291
Erlenstraße
Gar
Lagg
285
4
59
Büro
Ust
15
Ust
282
7
282
282
1
282/2
283
49
Wkst
Tkst
Btrg
292
295
Btrg
Gar
83
Whs
293/1
291/3
Gar
Erlenstraße

stadtregal