Gekennzeichenete Flächen in der Farbe gelb bezeichenen abzubrechende Gebäudeteile

Gekennzeichenete Flächen in der Farbe rot bezeichenen hinzuzufügende Gebäudeteile

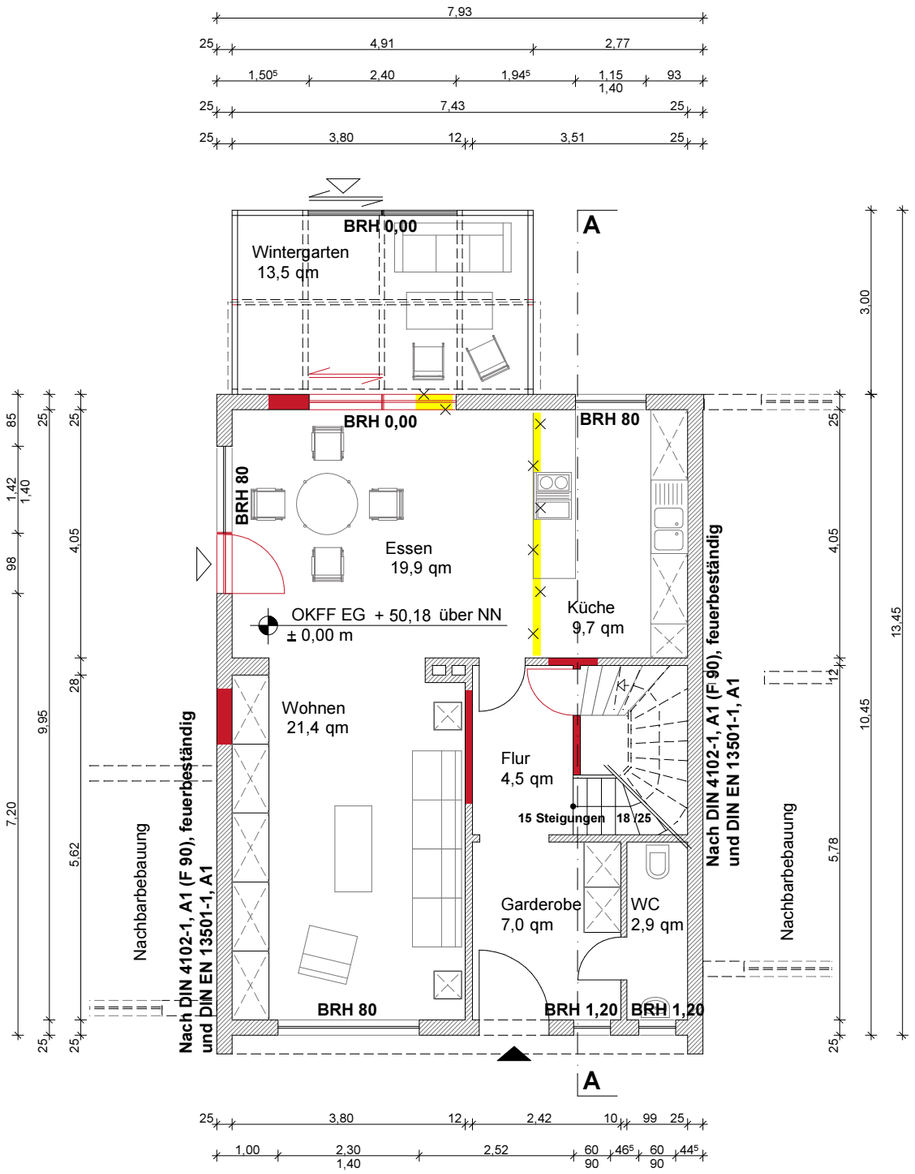

Grundriss Erdgeschoss

Maßstab 1:1oo

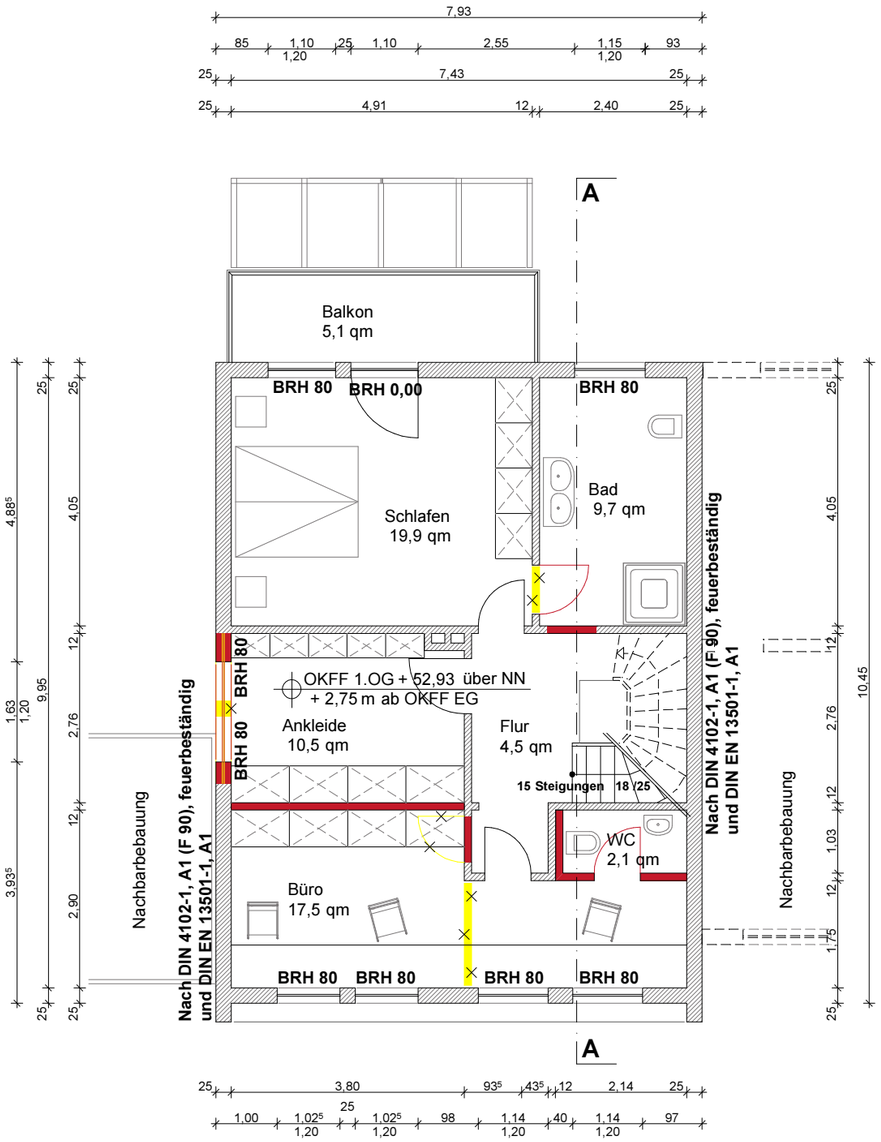

Grundriss erstes Obergeschoss

Maßstab 1:1oo

BVH Brackel

Umbau und Modernisierung eines Einfamilienhauses

Berghausener Strasse 37
D- 40764 Langenfeld

N

Gemarkung: Richrath
Flur: 11
Flurstück: 72

Bauherrin

Entwurfsverfasser

Planungsbüro
für Innenarchitektur

Bernd Schüller
Dipl.- Ing. FH
Innenarchitekt AKNW

Im Sträßchen 14
D- 40789 Monheim am Rhein

mobil: 0175 122 1895
mail@schueller-konzept.de
www.schueller-konzept.de

Erdgeschoss, erstes Obergeschoss

Plan-Nummer: A- 2.002

Grundriss Erdgeschoss
Grundriss erstes Obergeschoss
Maßstab 1:100

Erstellt am 05.12.2023
Zuletzt geändert am 09.02.2024

Datum Unterschrift Bauherrin

Datum Unterschrift Architekt