



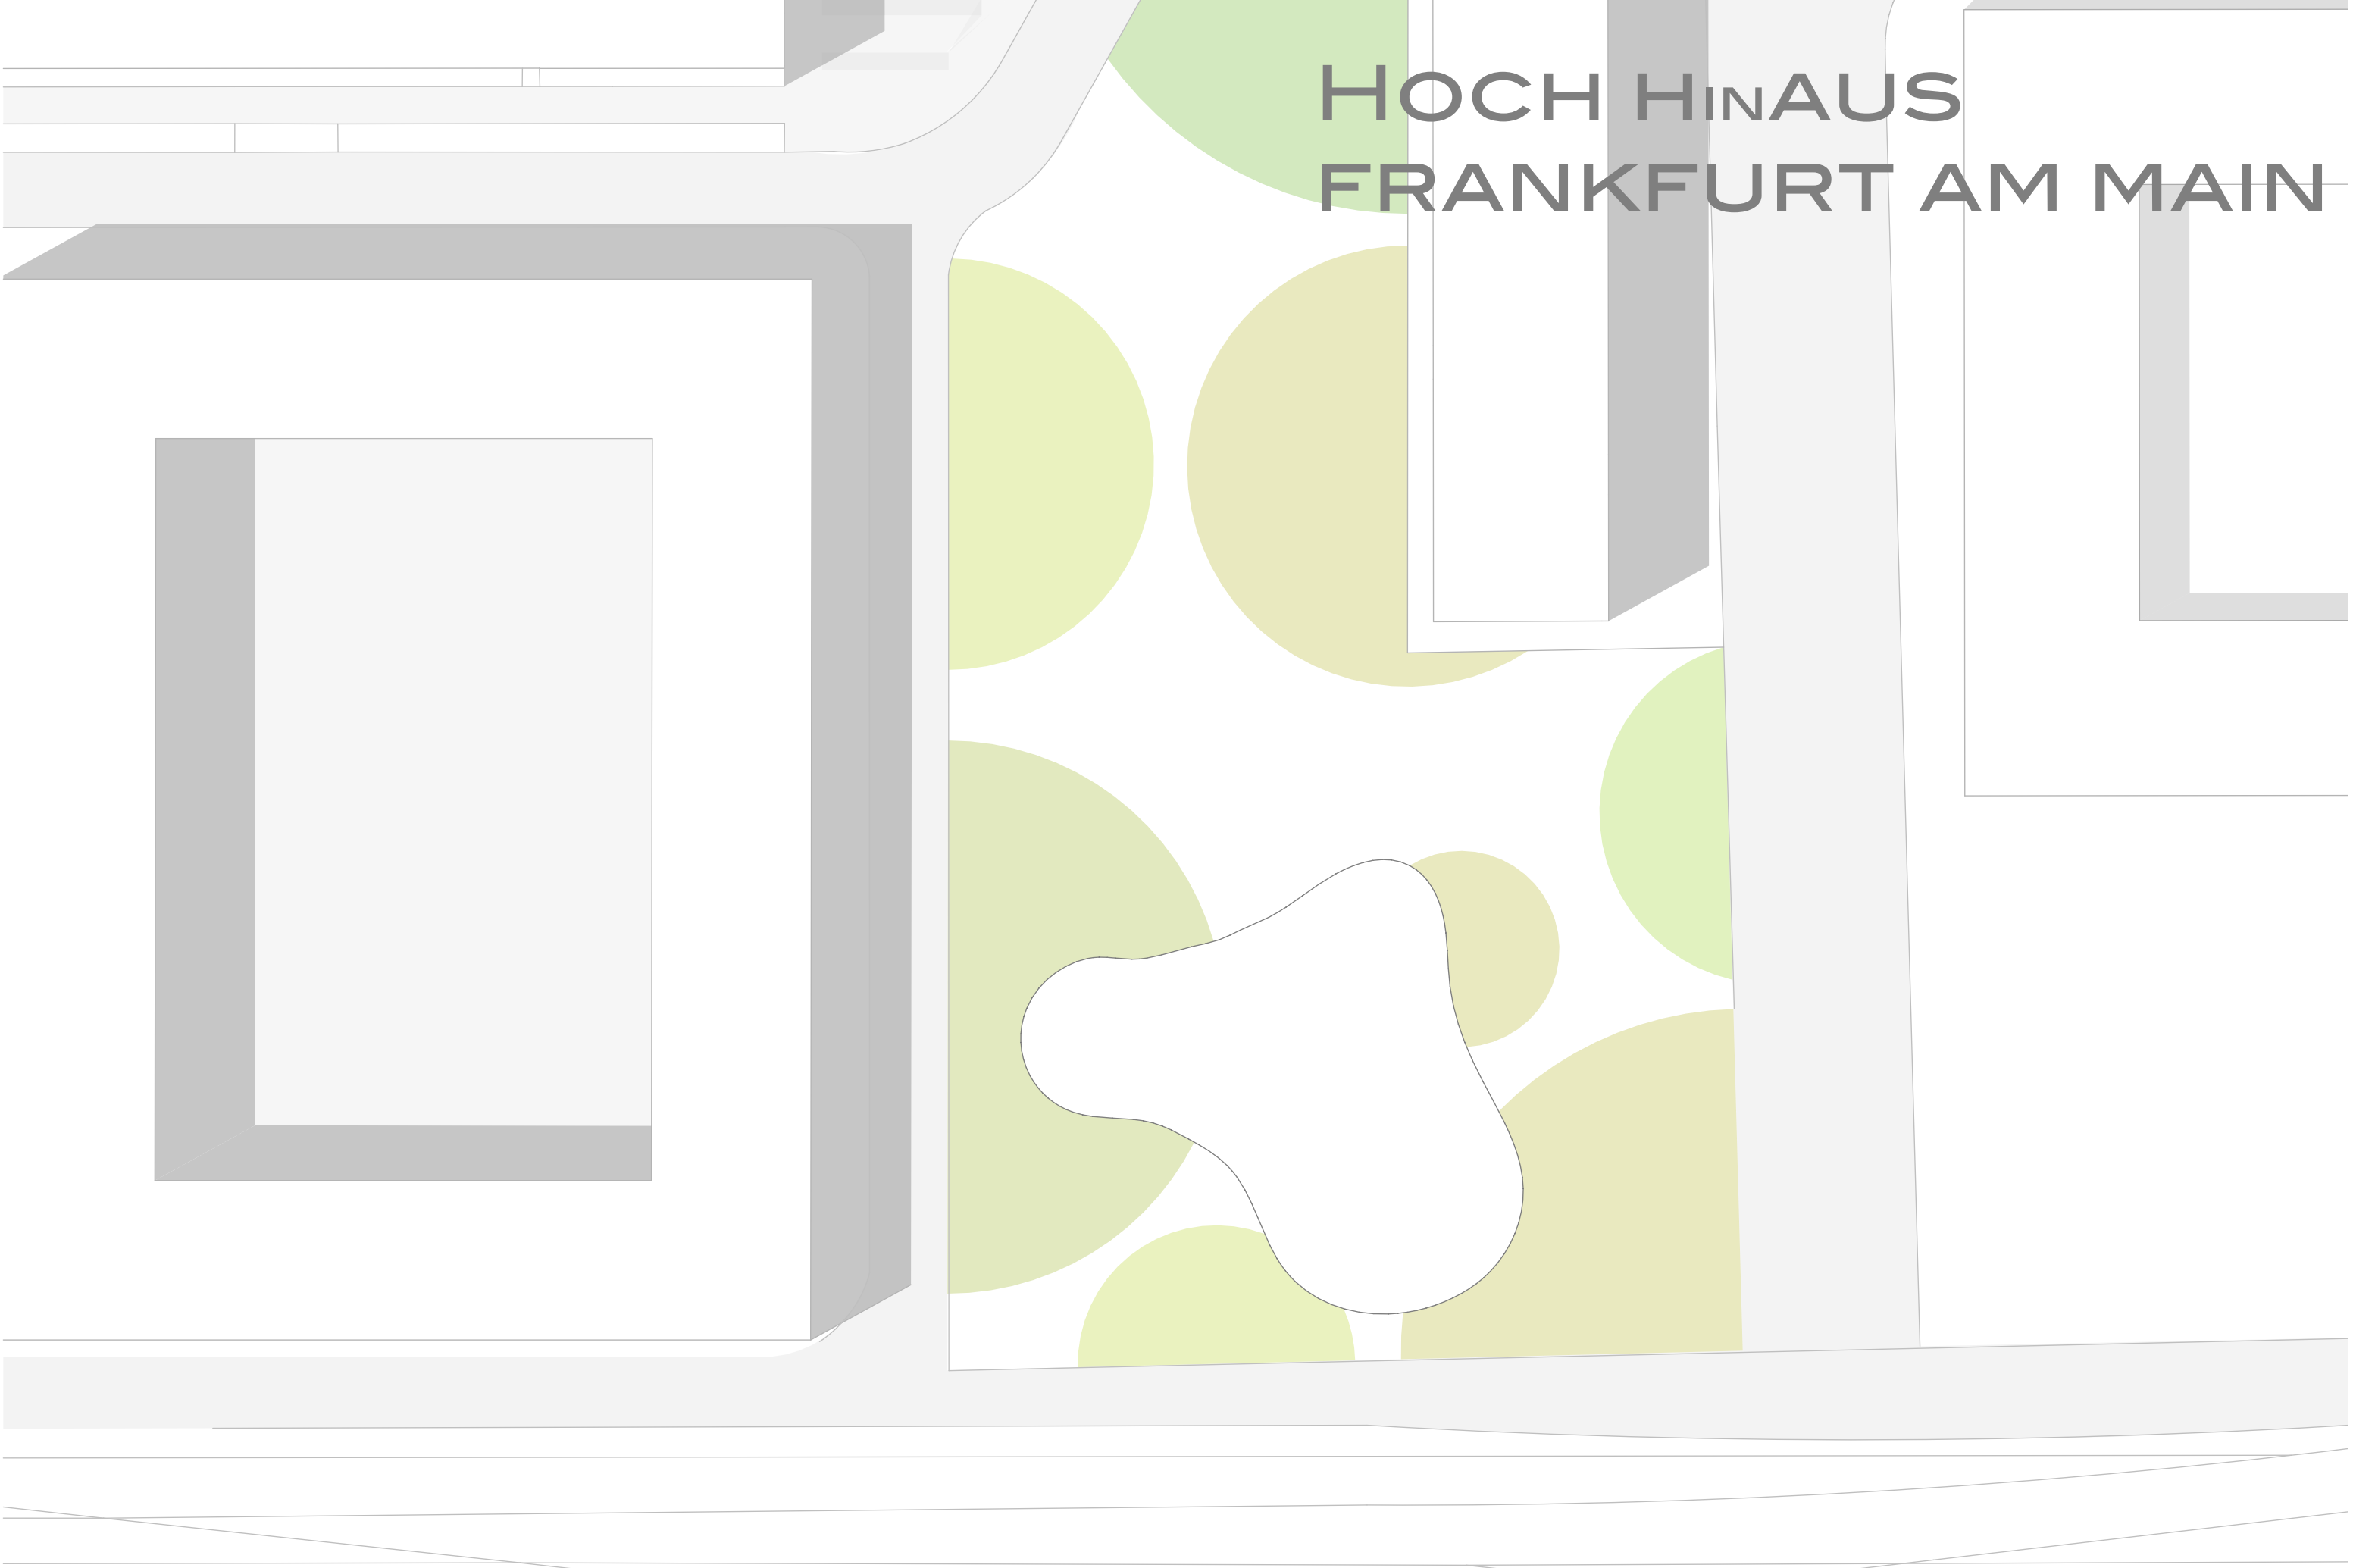


LAGEPLAN M 1:500

STÄDTEBAULICHER KONTEXT


DAS NEU ENSTEHENDE HOCHHAUS HAT SEIN GRUNDSTÜCK DIREKT IN DER NÄHE DES FRANKFURTER HAUPTBAHNHOFES UND STEHT SOMIT DIREKT IM ZENTRUM. SEINE ORGANISCHE FORM ENTWICKELT SICH AUS SEINER LAGE DIREKT AN DEN ZUGGLEISEN. DURCH DIE HOHE GESCHWINDIGKEIT DER ZÜGE KOMMT ES ZU VERFORMUNGEN UND VERDREHUNGEN. DIESE ERMÖGLICHEN DIE VERSCHIEDENSTEN AUSBLICKE RUND UM DEN FANKFURTER SKYLINE. DURCH DIE LAGE IM GRUNDRIS ERGIBT SICH EIN GROSSER GRÜNER PLATZ WELCHES EIN QUALITATIVER AUFENTHALTSRAUM FÜR BEWOHNER UND ARBEITER AUS DEN NACHBARGEBAUDEN WIRD. AUCH DURCH DIE WOHNUNGSMISCHUNGEN WIRD DIE KOMMUNIKATION ZWISCHEN UNTERSCHIEDLICHEN ALTERSGRUPPEN GEWÄHRLEISTET.

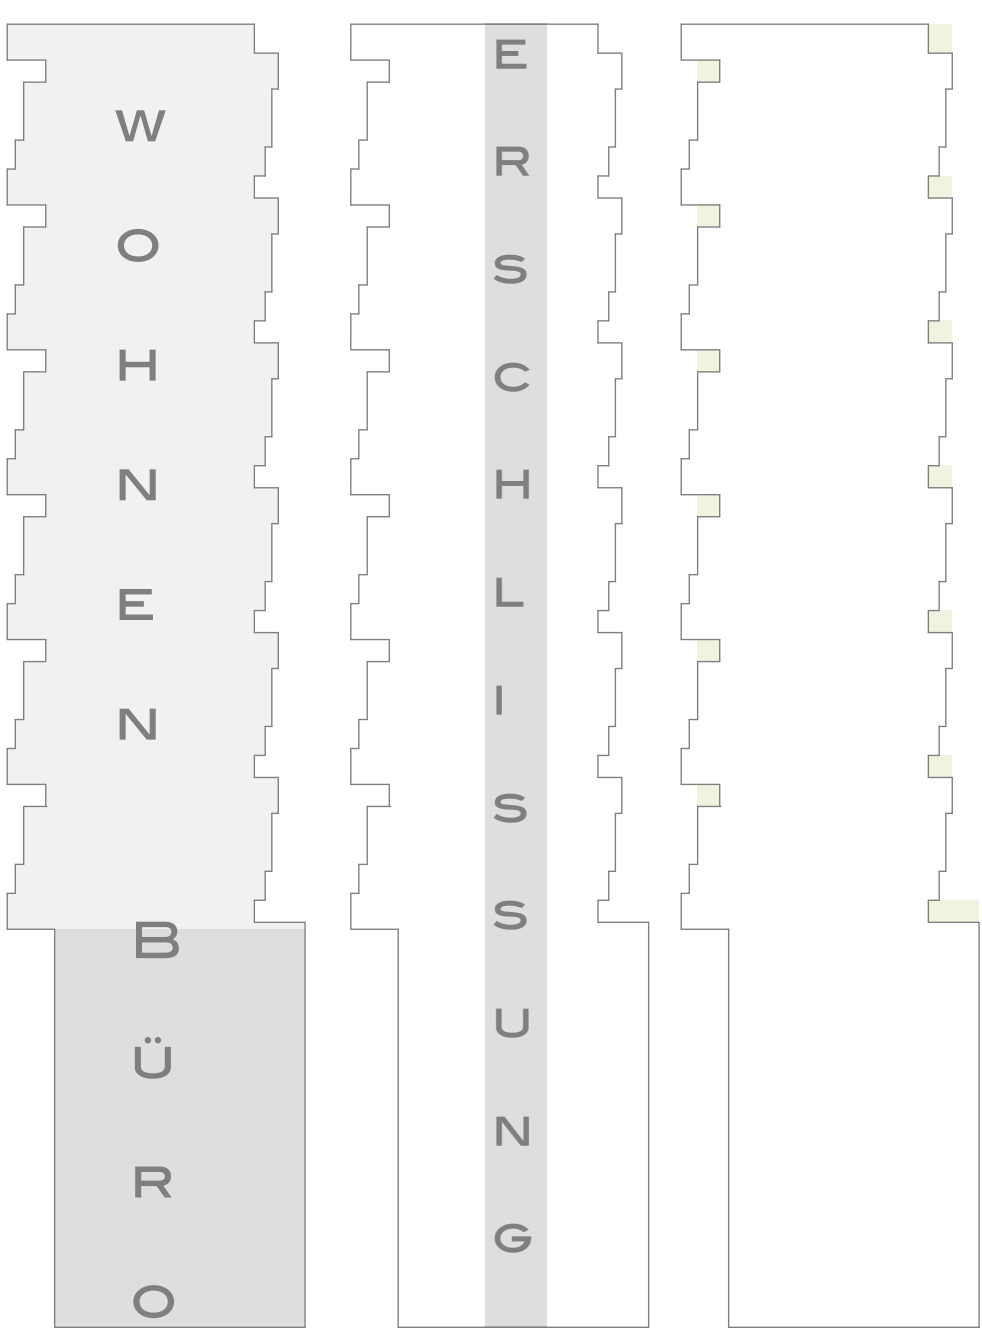

STRUKTURPLAN M 1:200

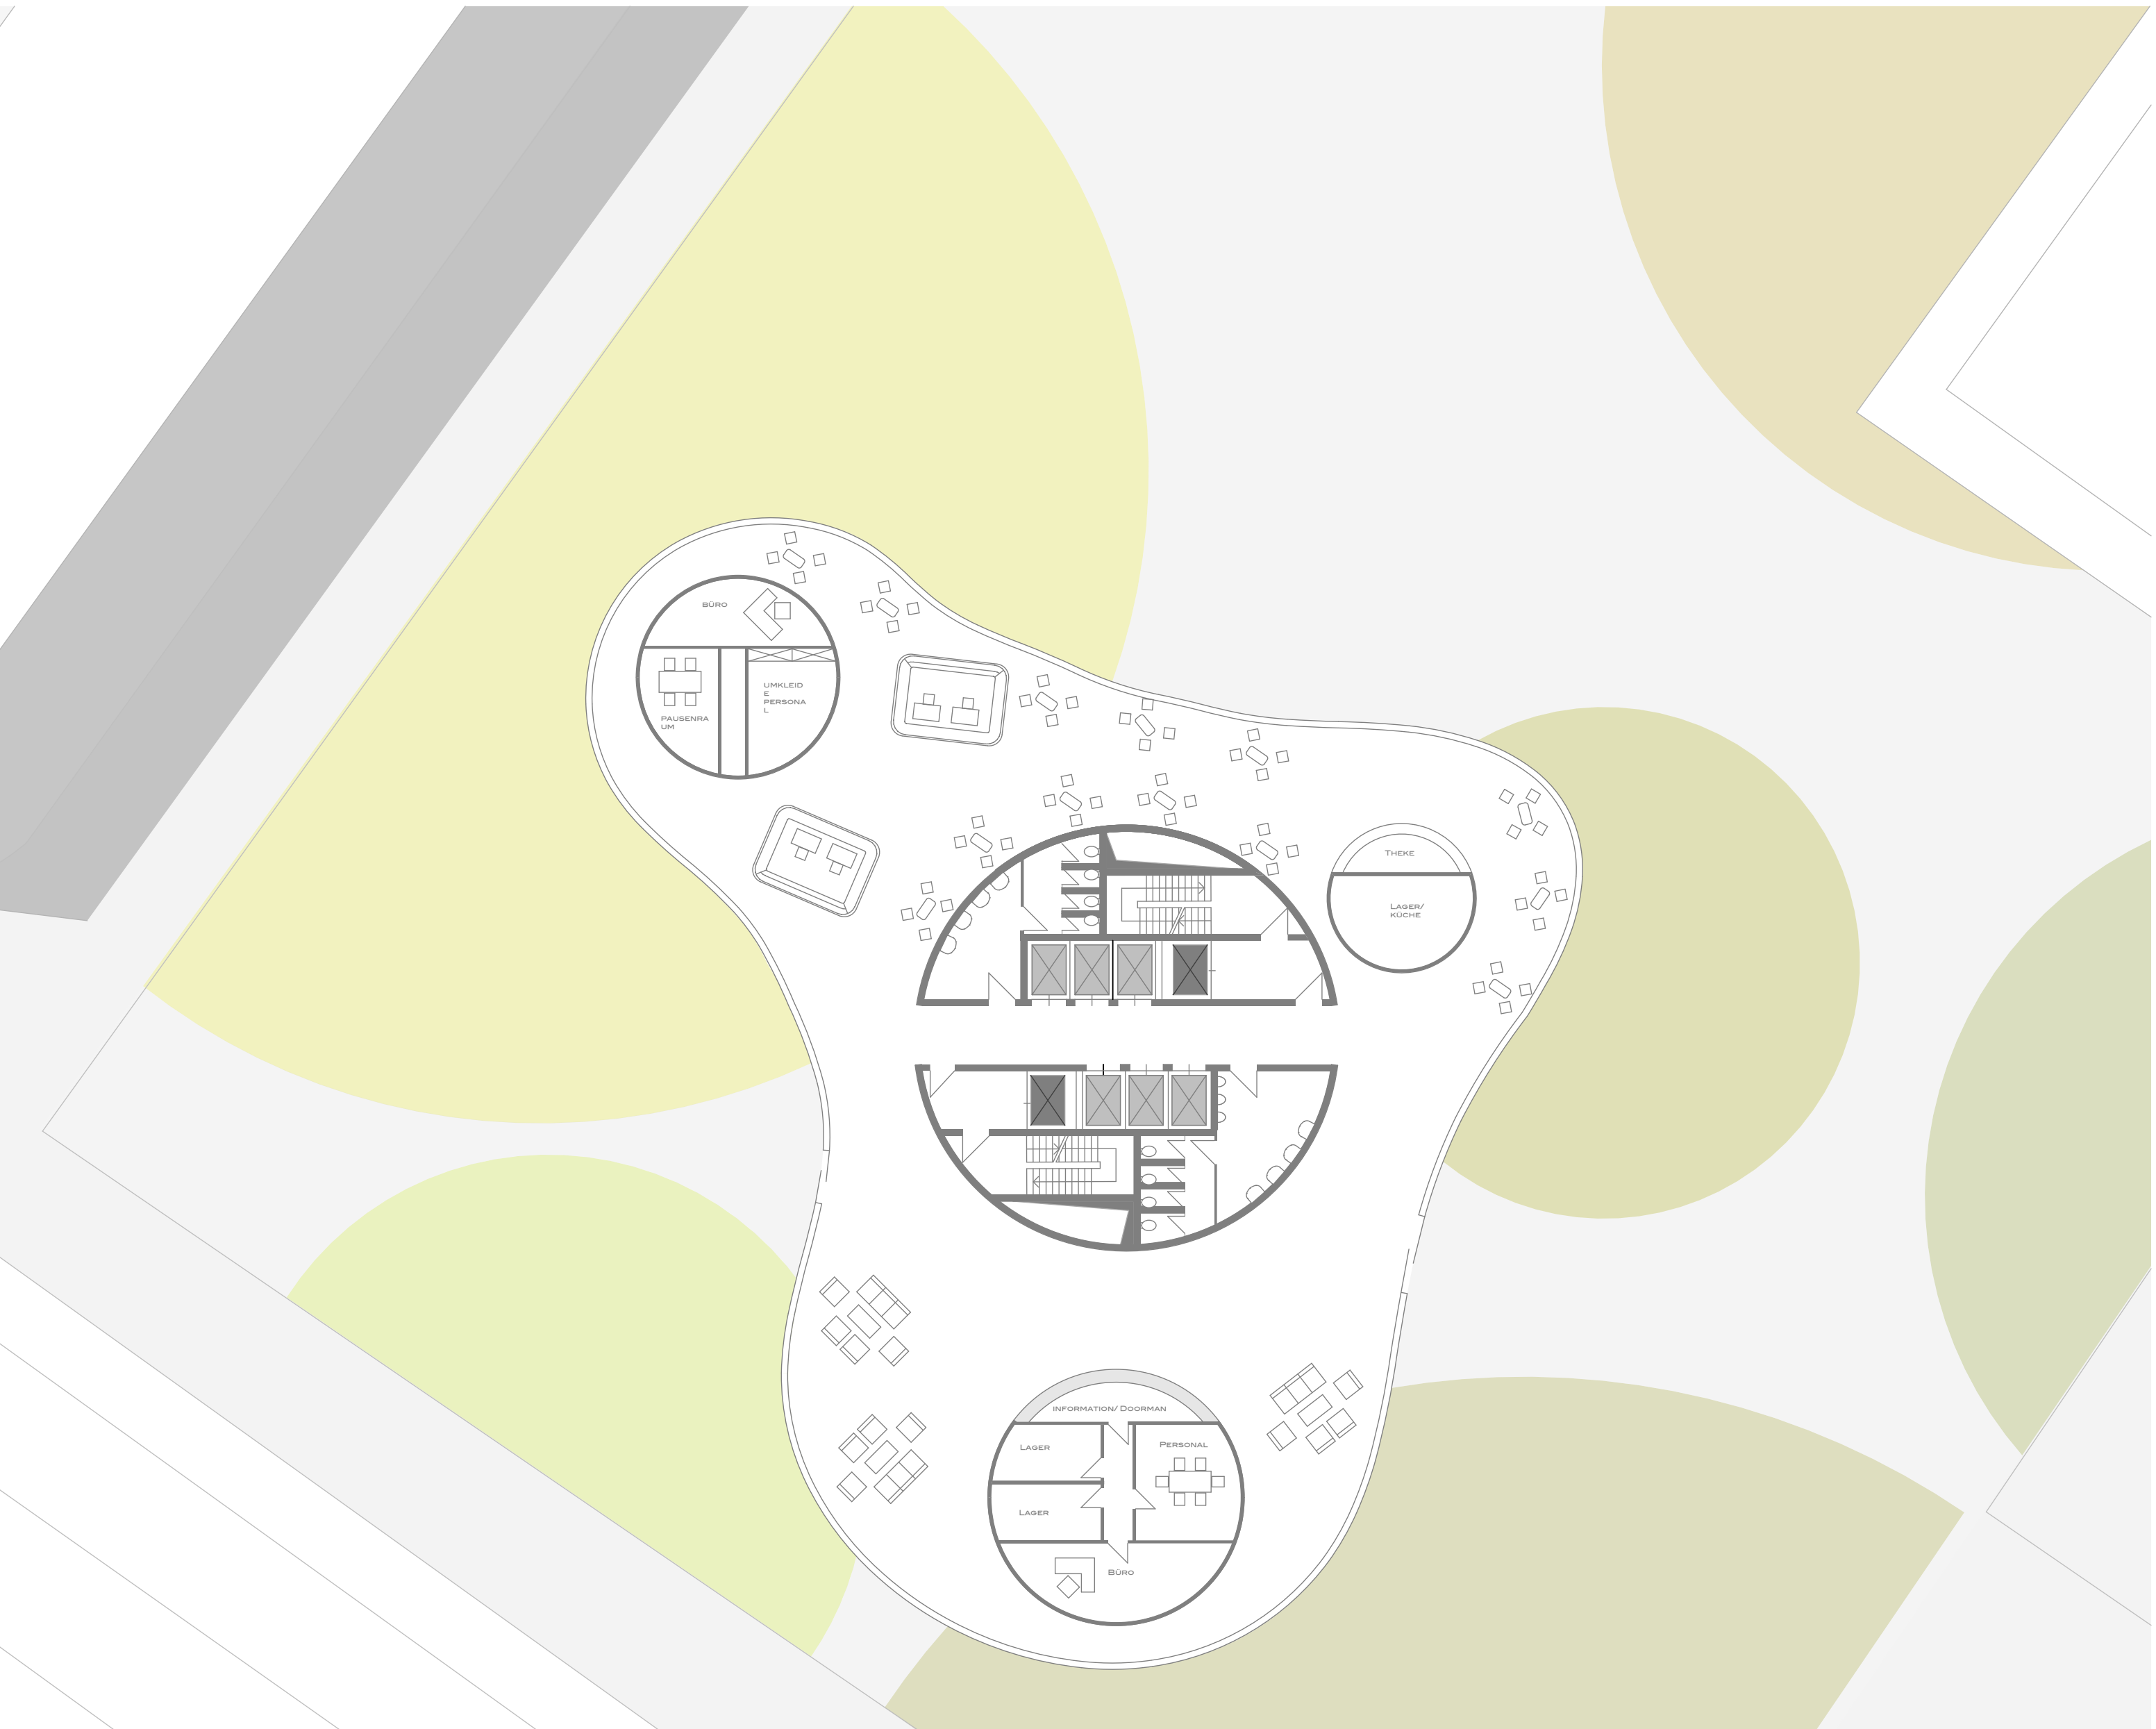

GRUNDRISS EG M 1:200

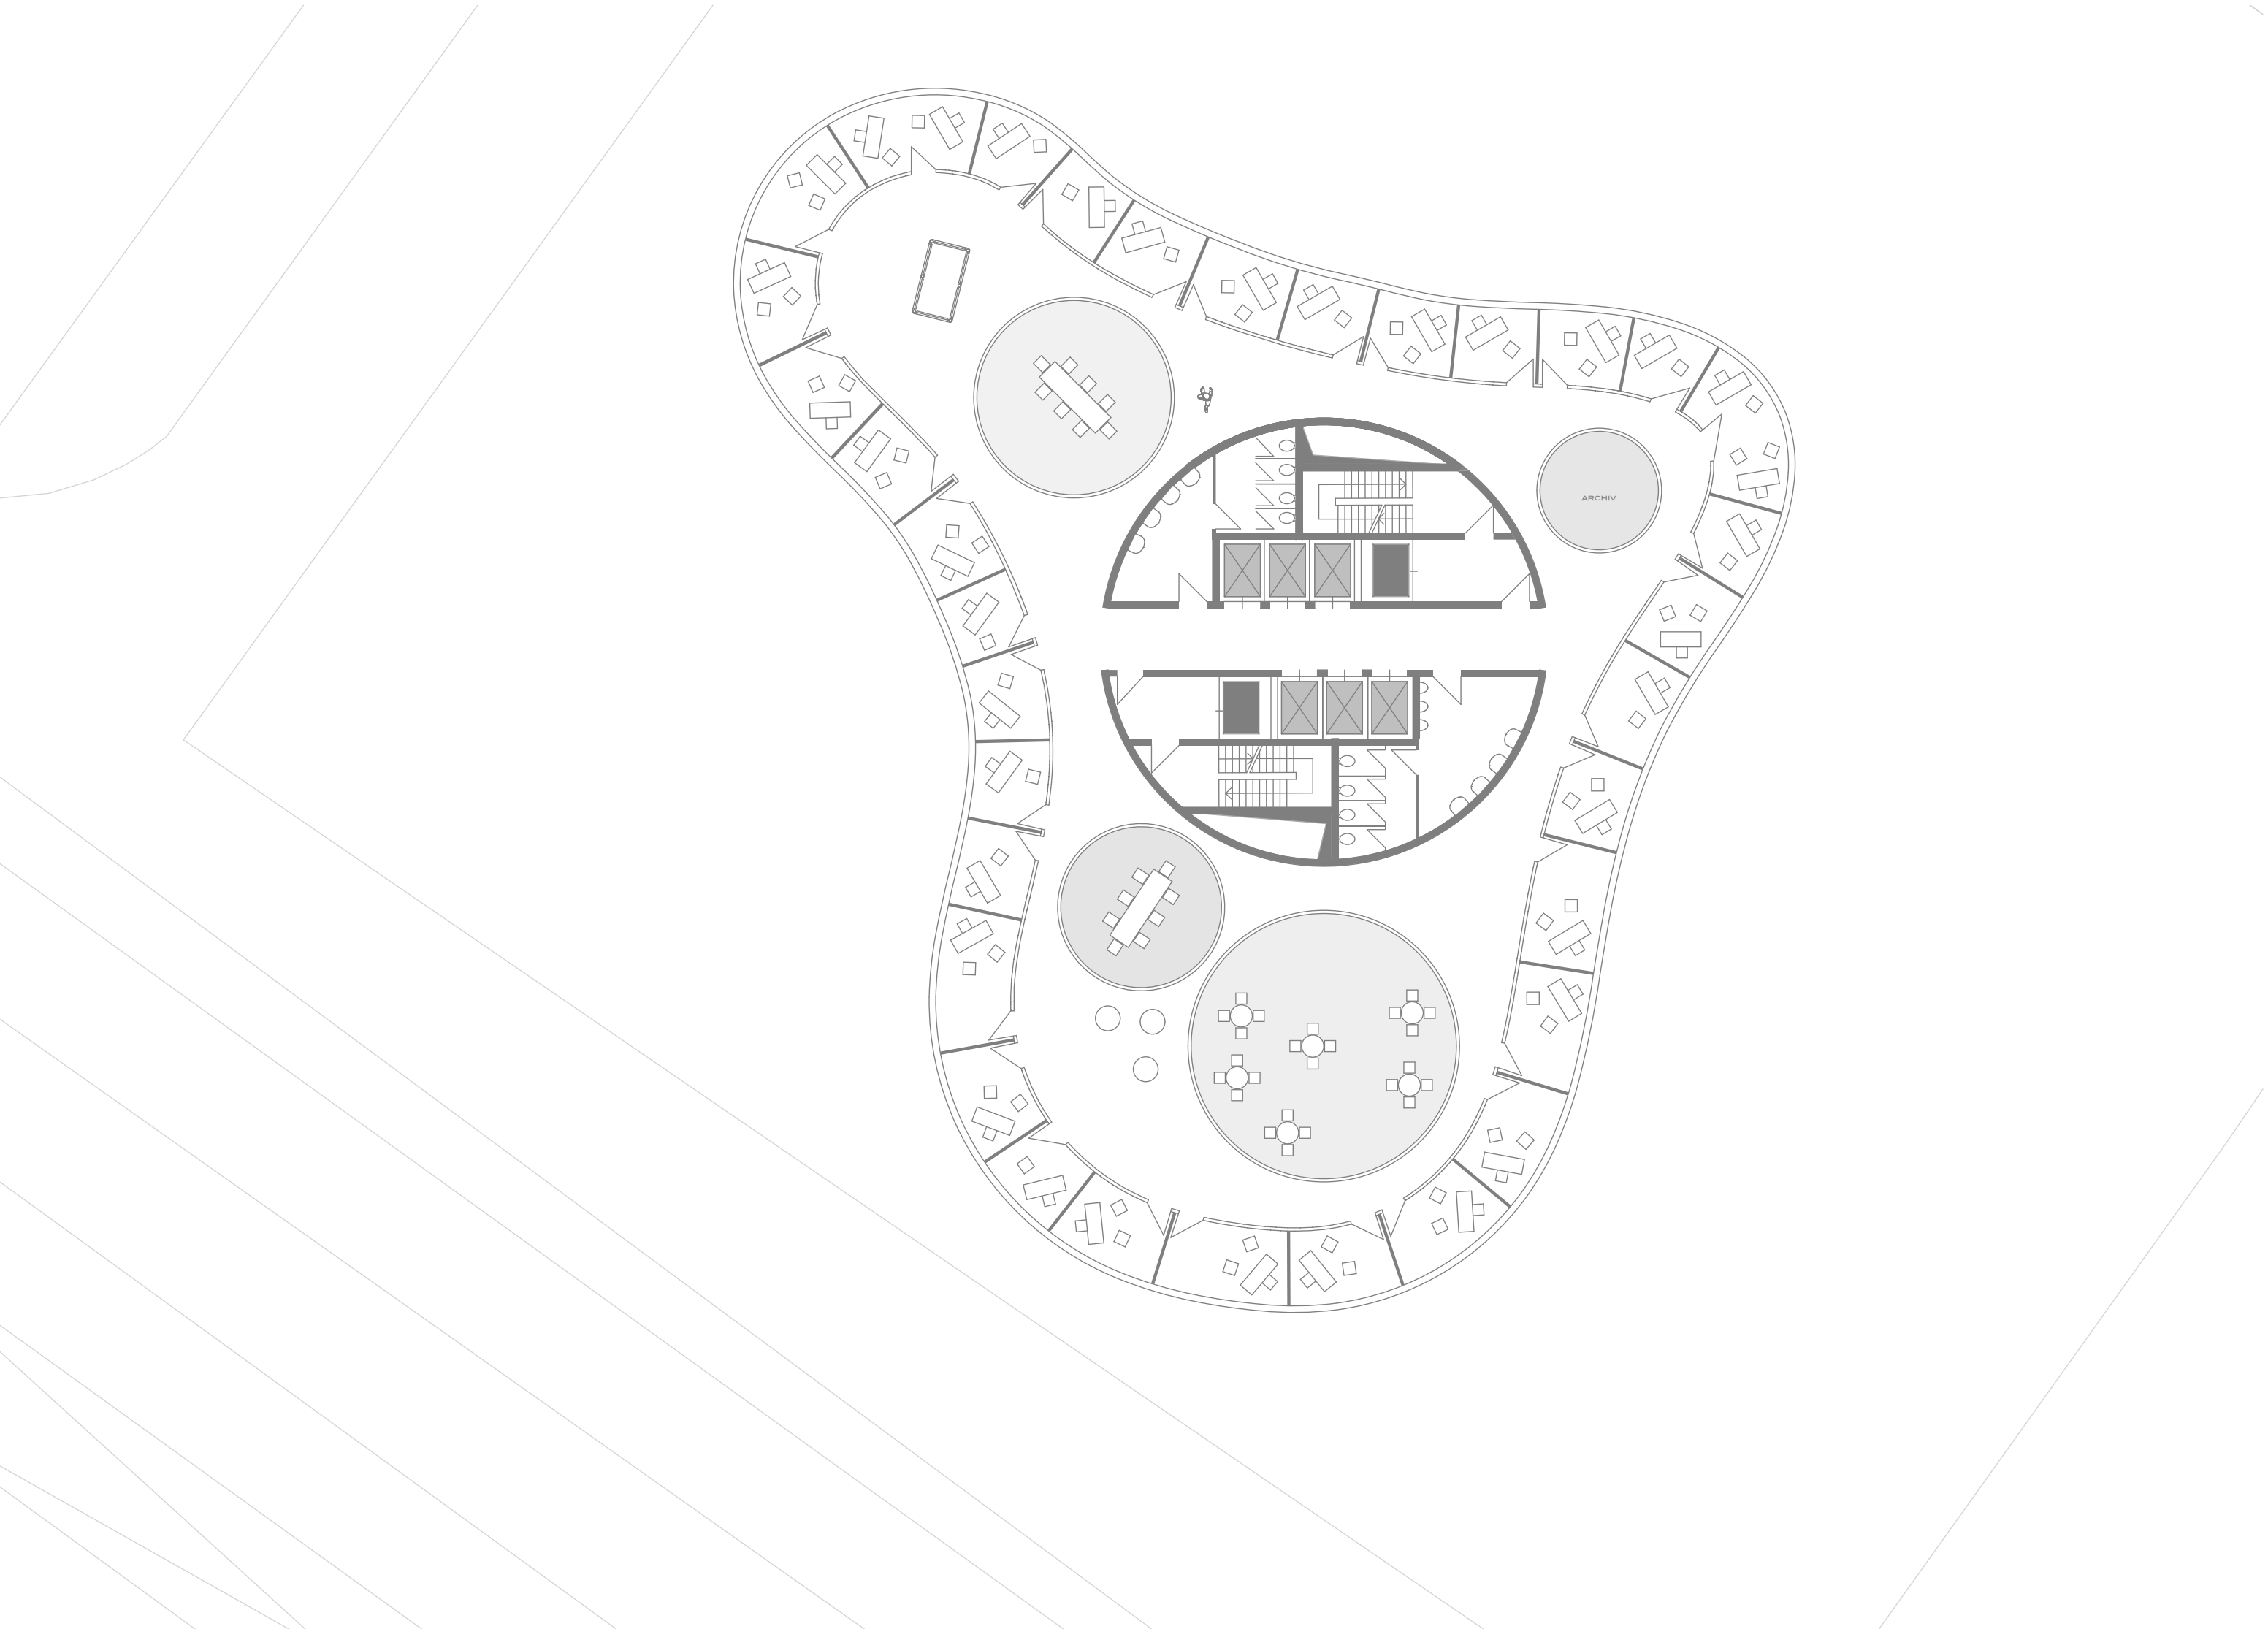

GRUNDRISS REGELGESCHOSS BÜRO M 1:200