



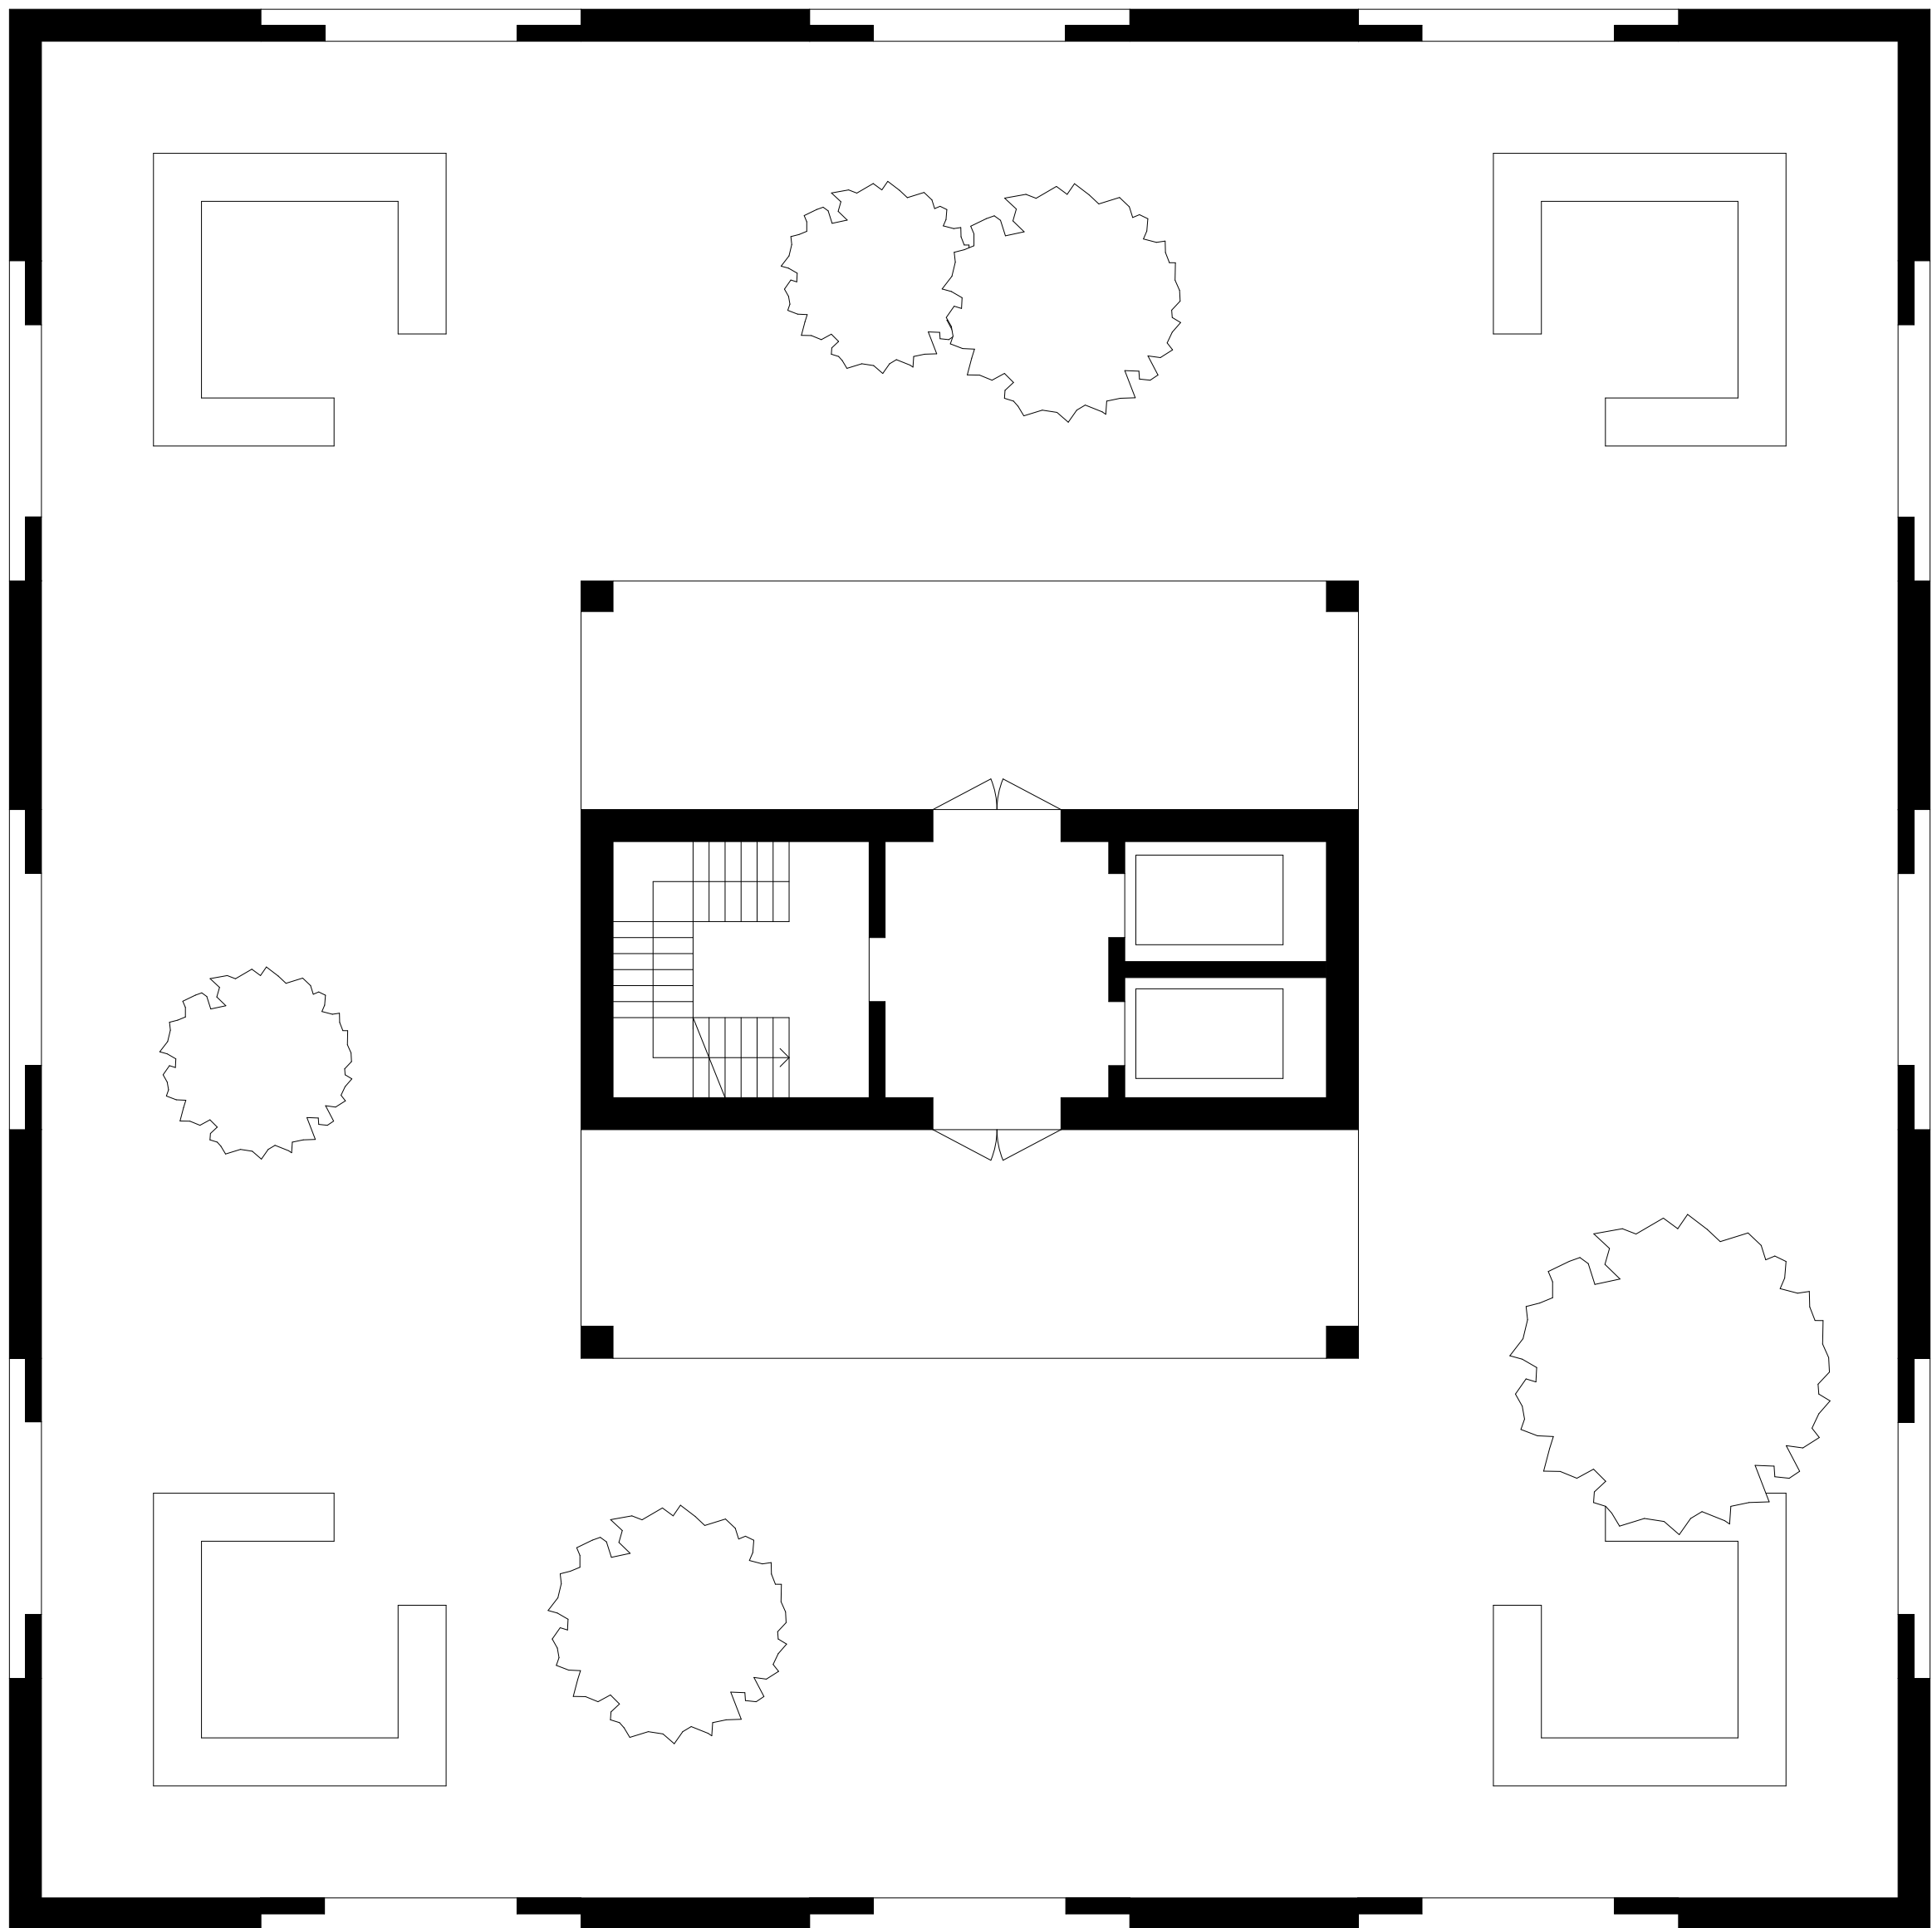

Dachgarten Hochhaus

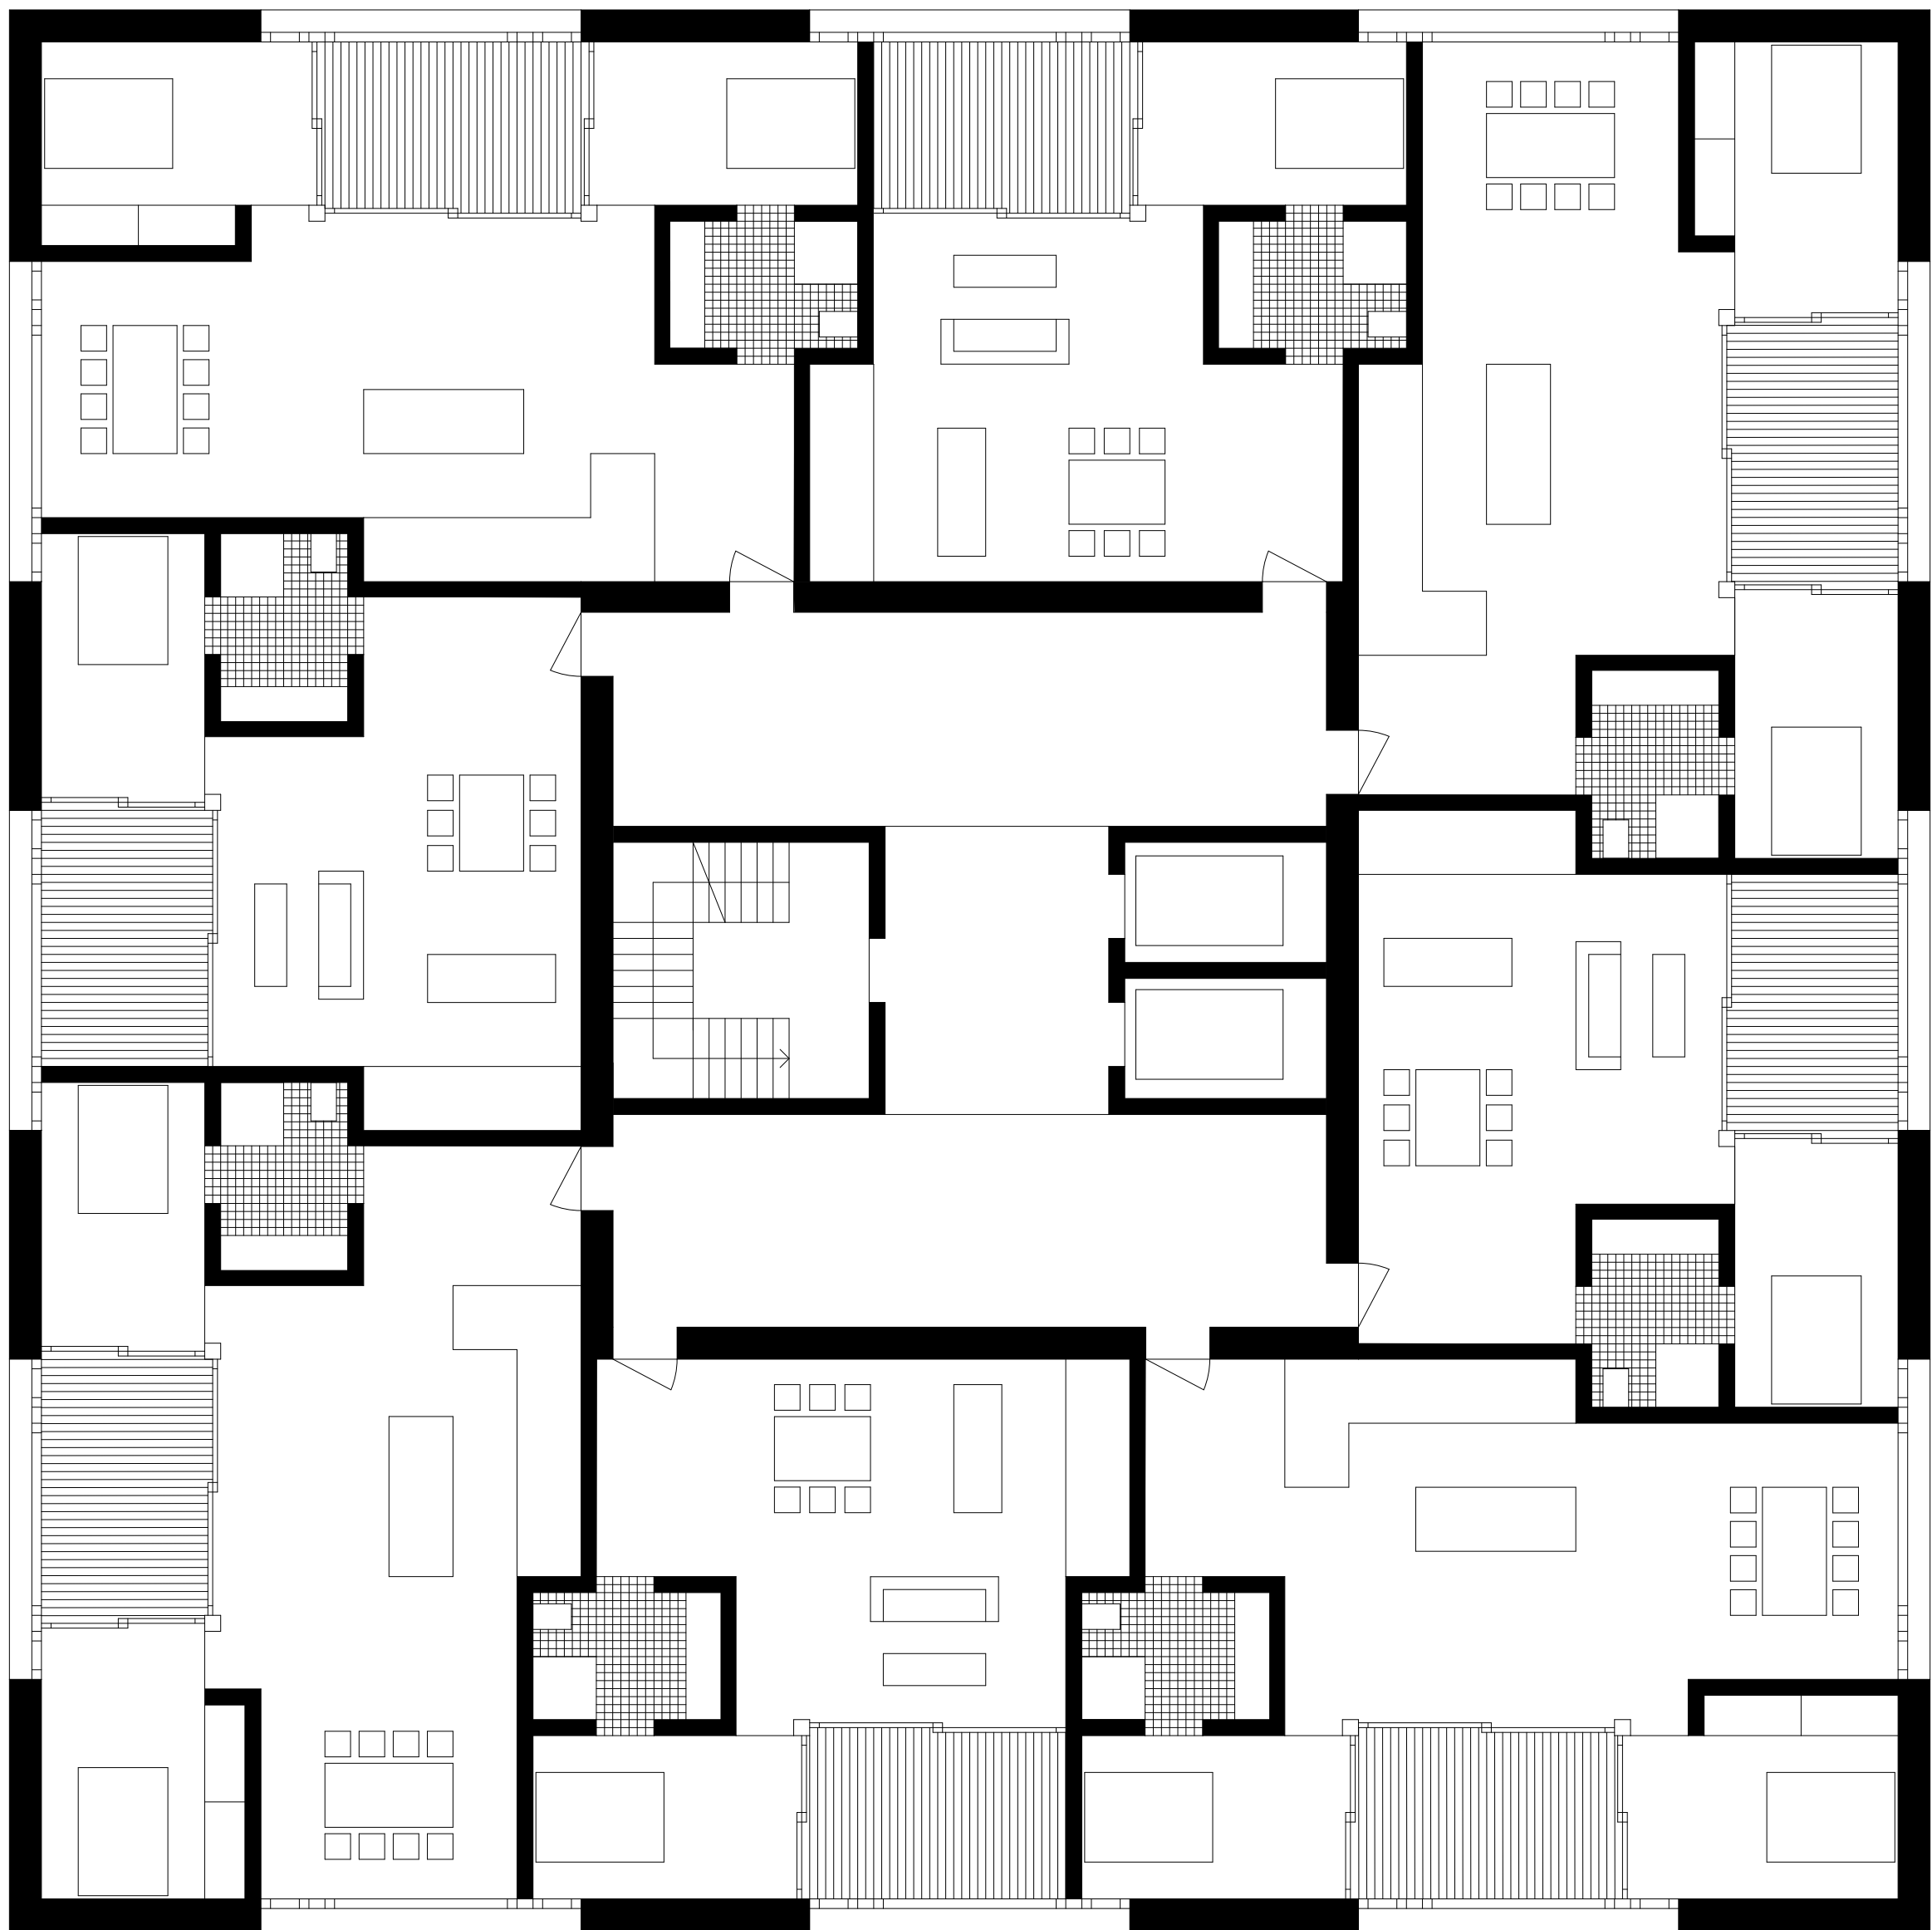

Regelgeschoss Hochhaus