




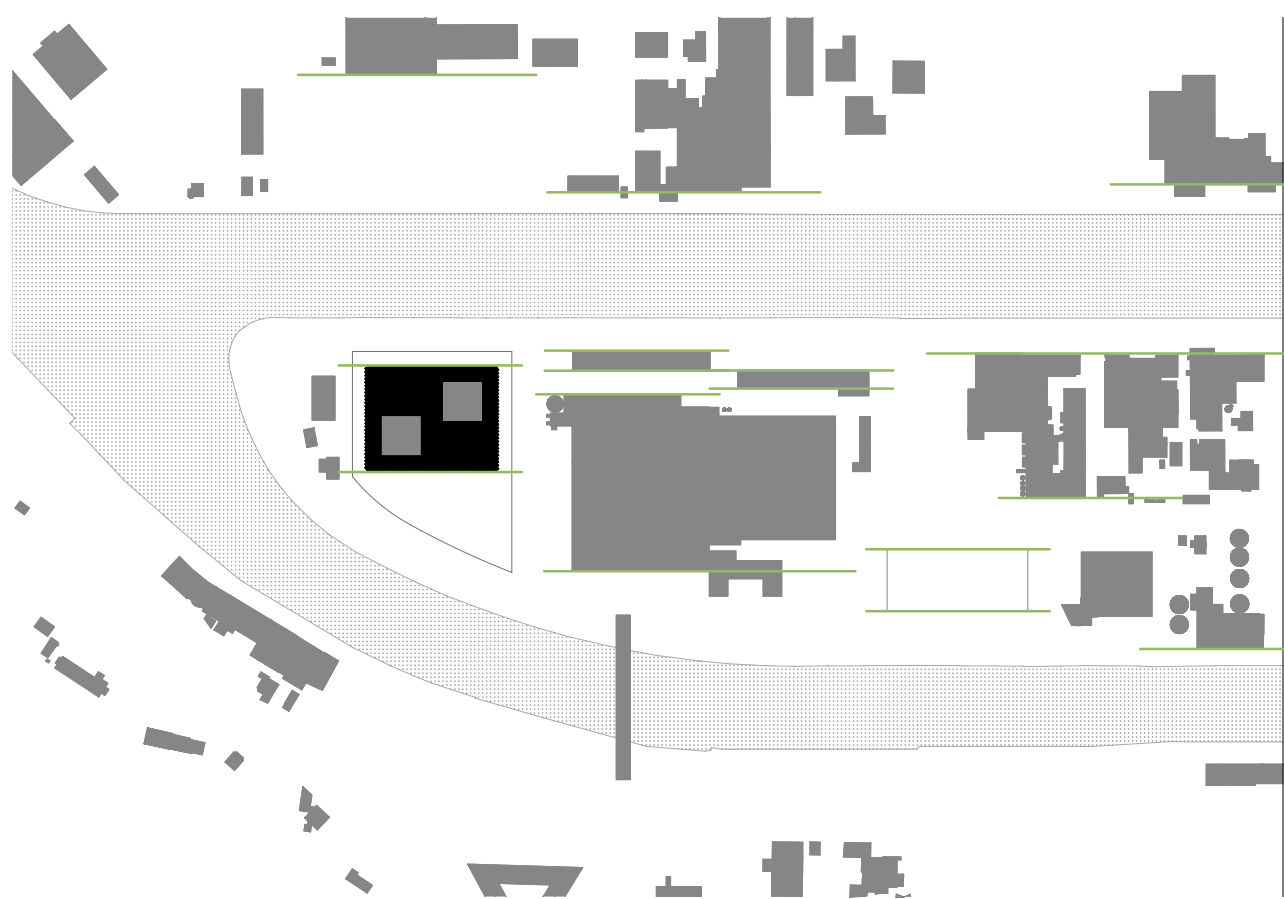


STÄDTEBAULICHE EINBINDUNG

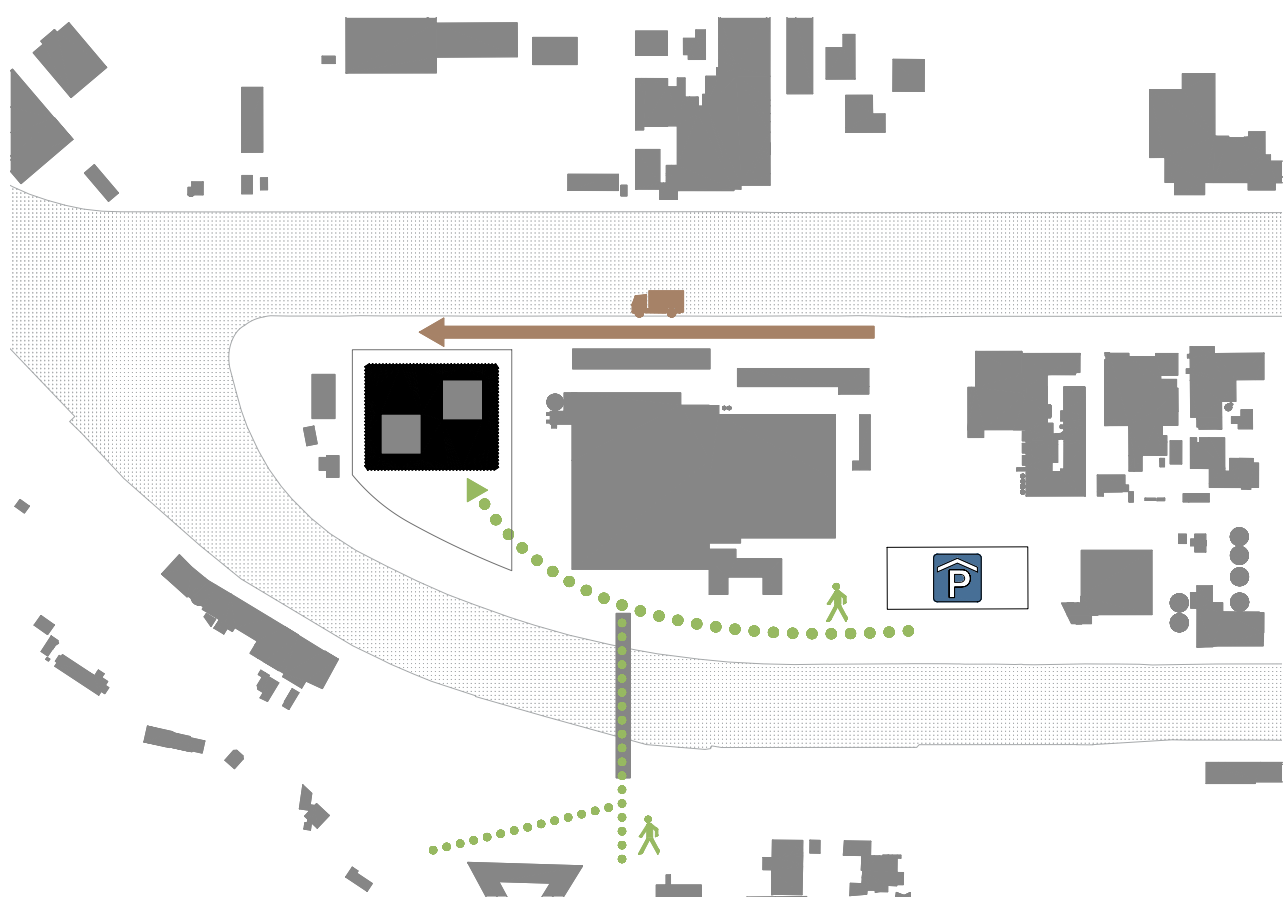


BESUCHER- UND MITARBEITERSTRÖME

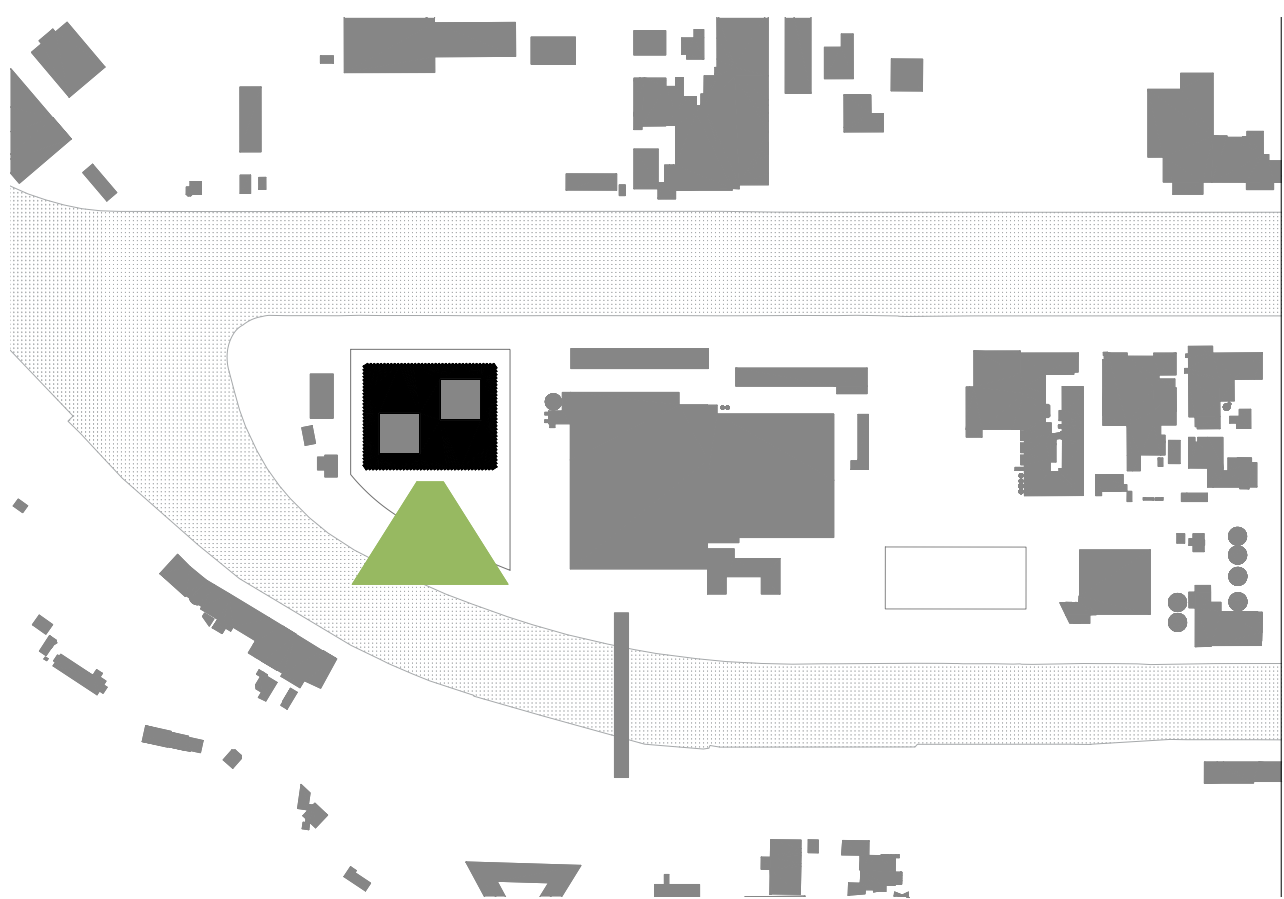


ORIENTIERUNG ZUR STADT

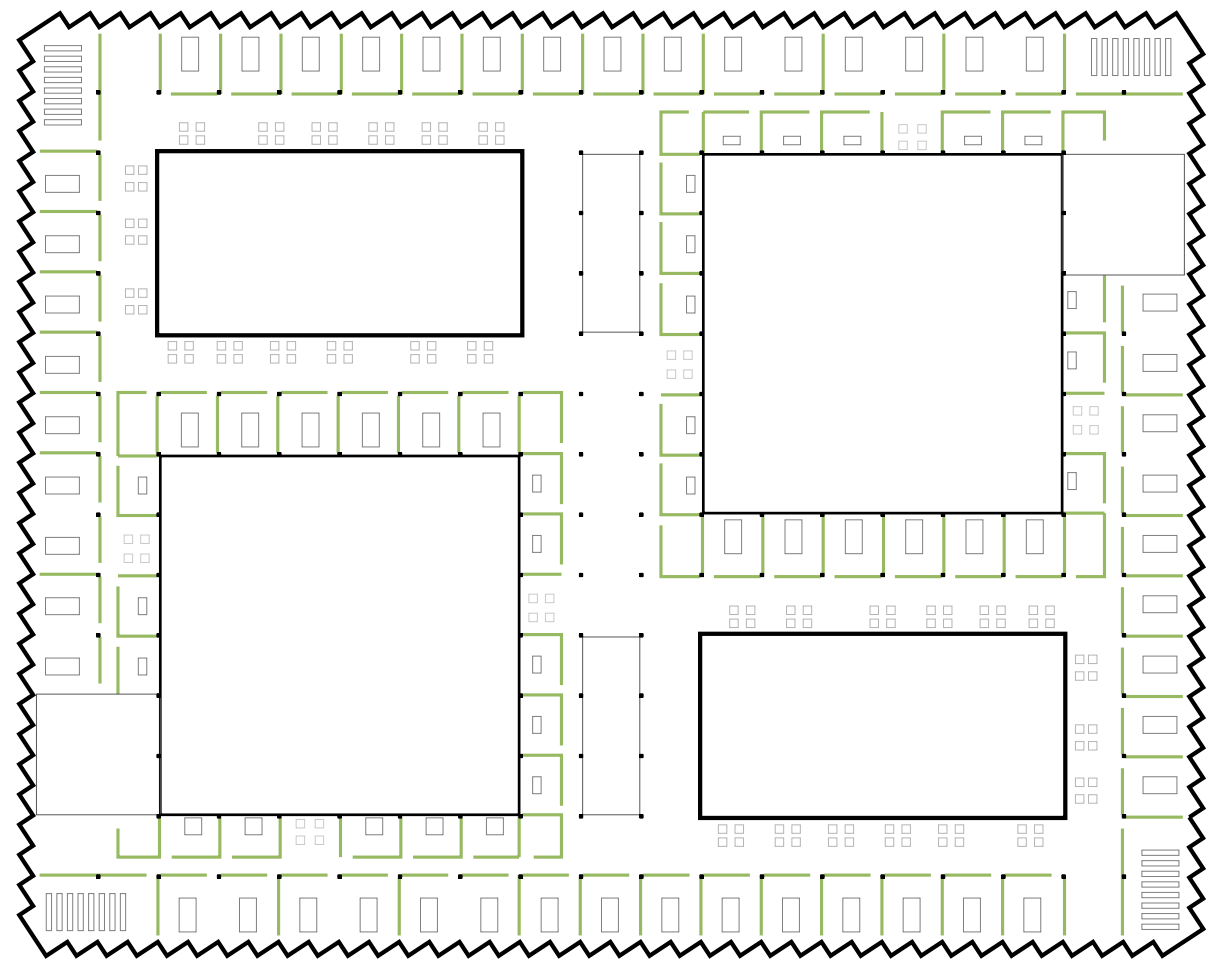


ZELLENSTRUKTUREN

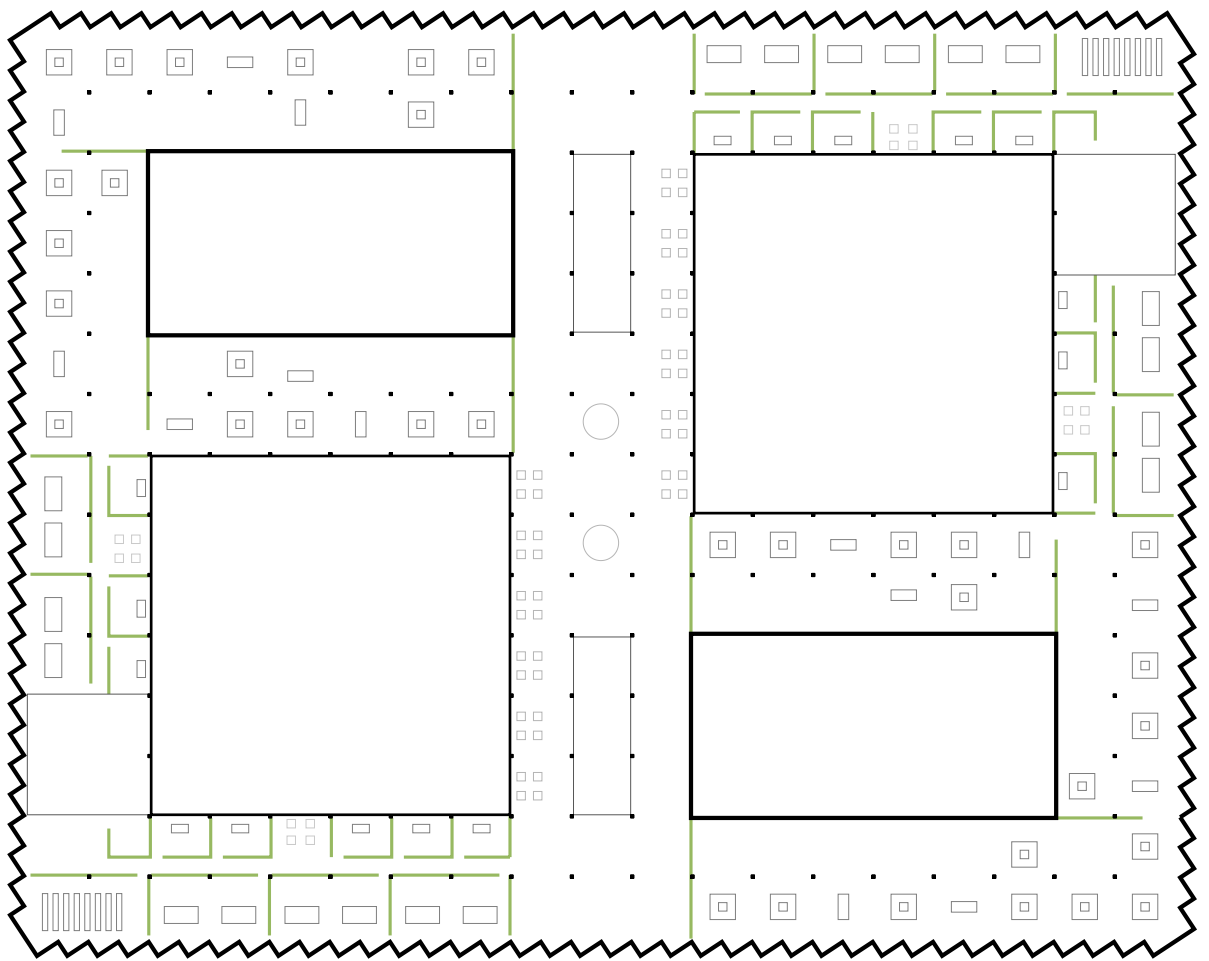


ZELLEN- UND GROßRAUMSTRUKTUREN

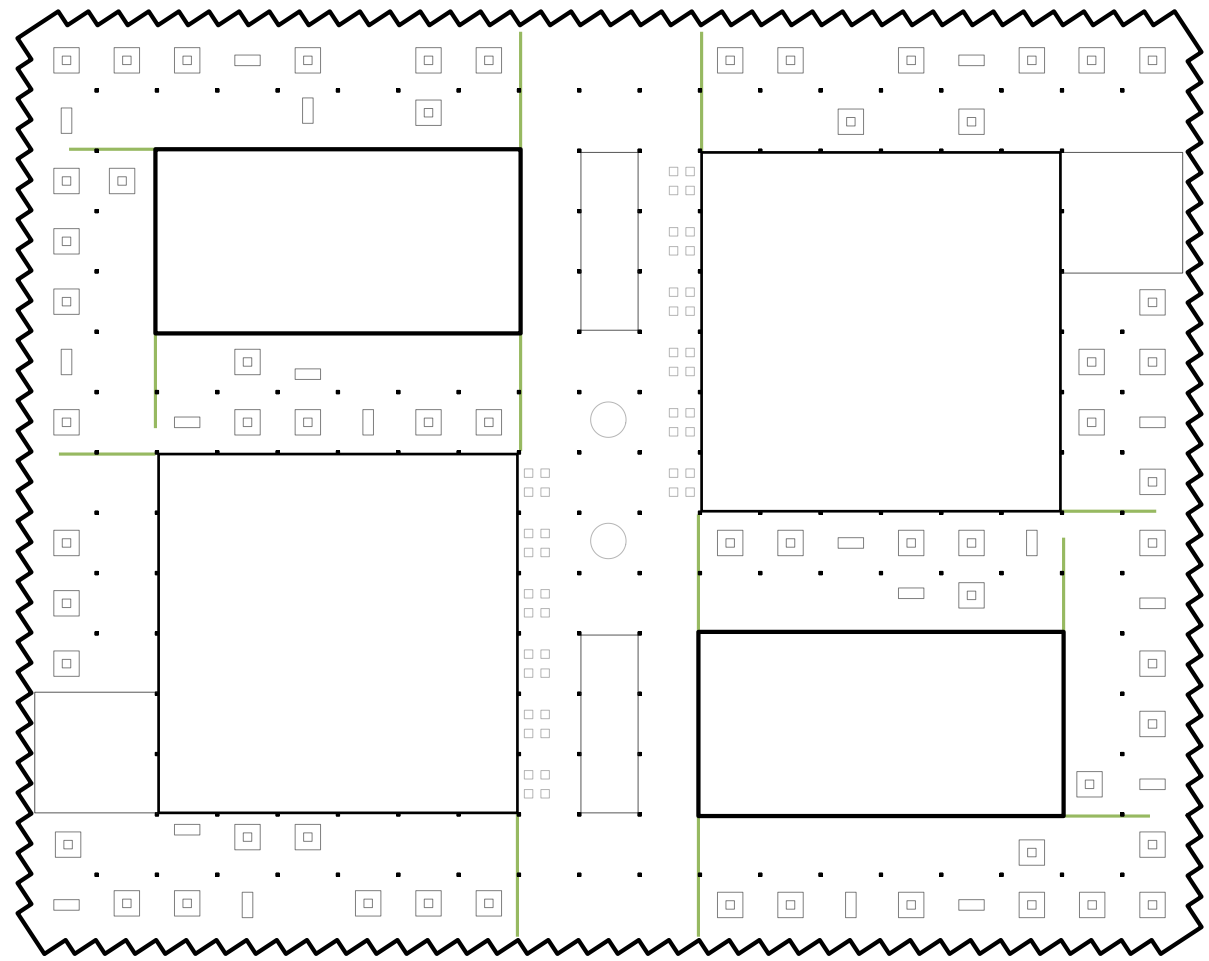


GROßRAUMSTRUKTUREN

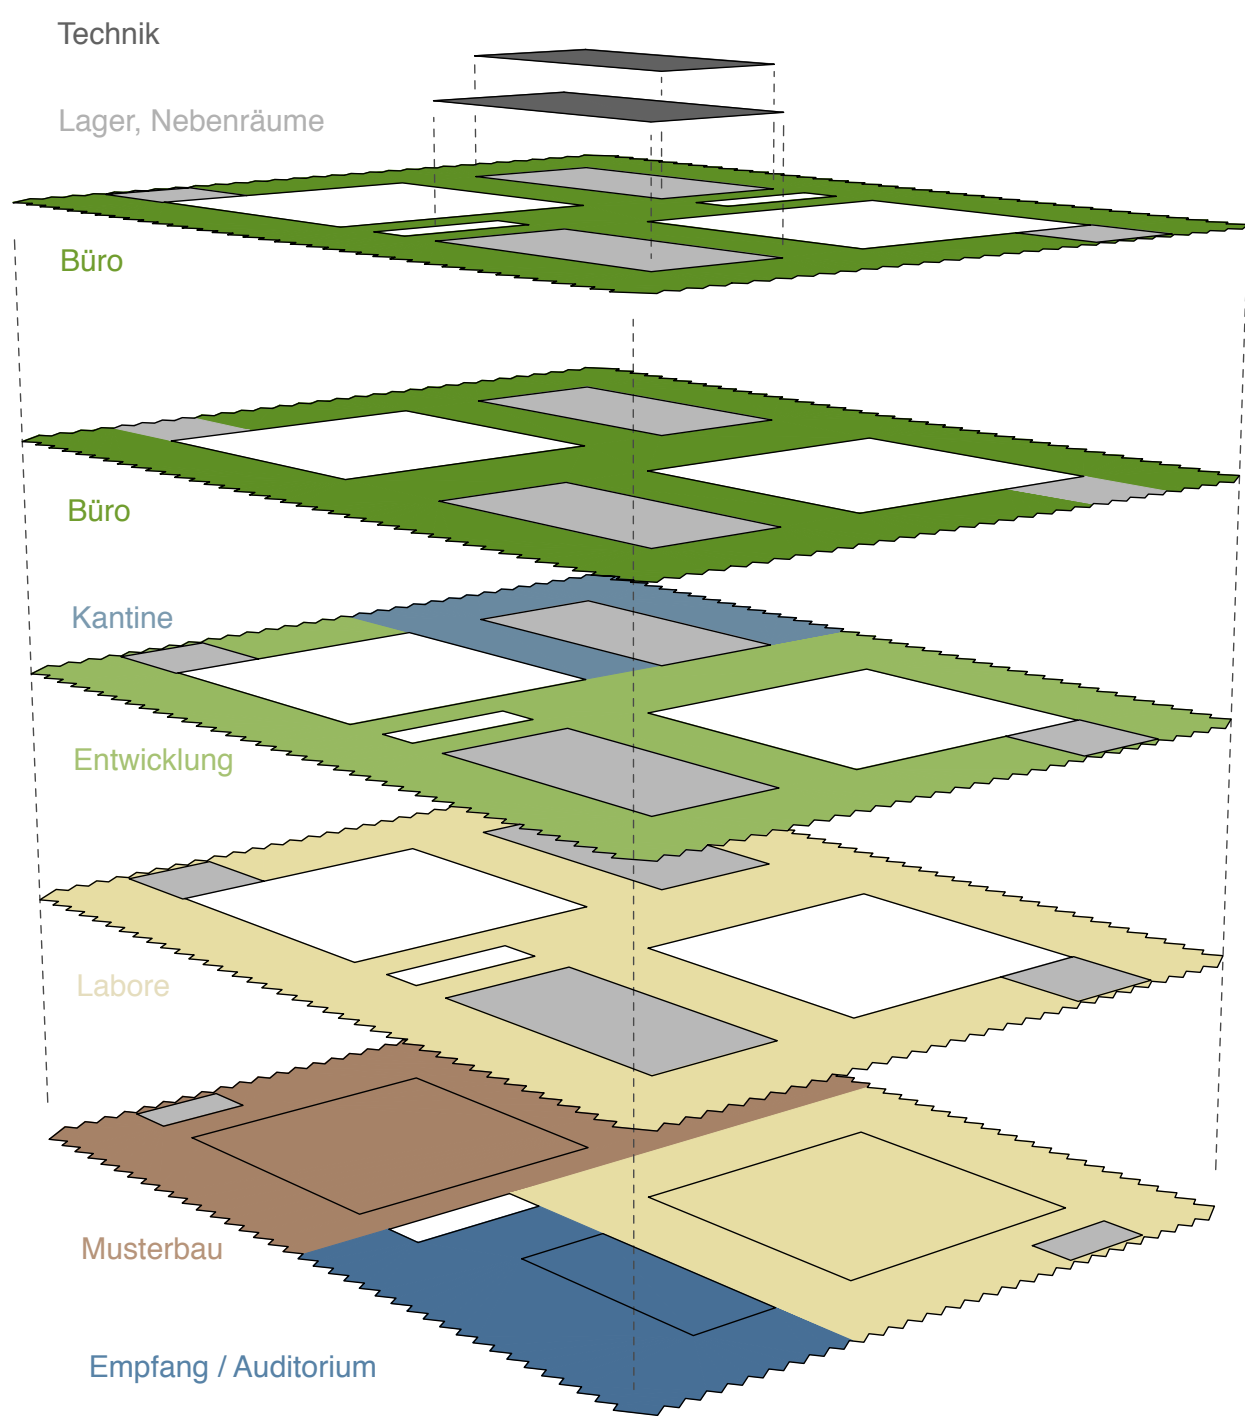


NUTZUNGSVERTEILUNG

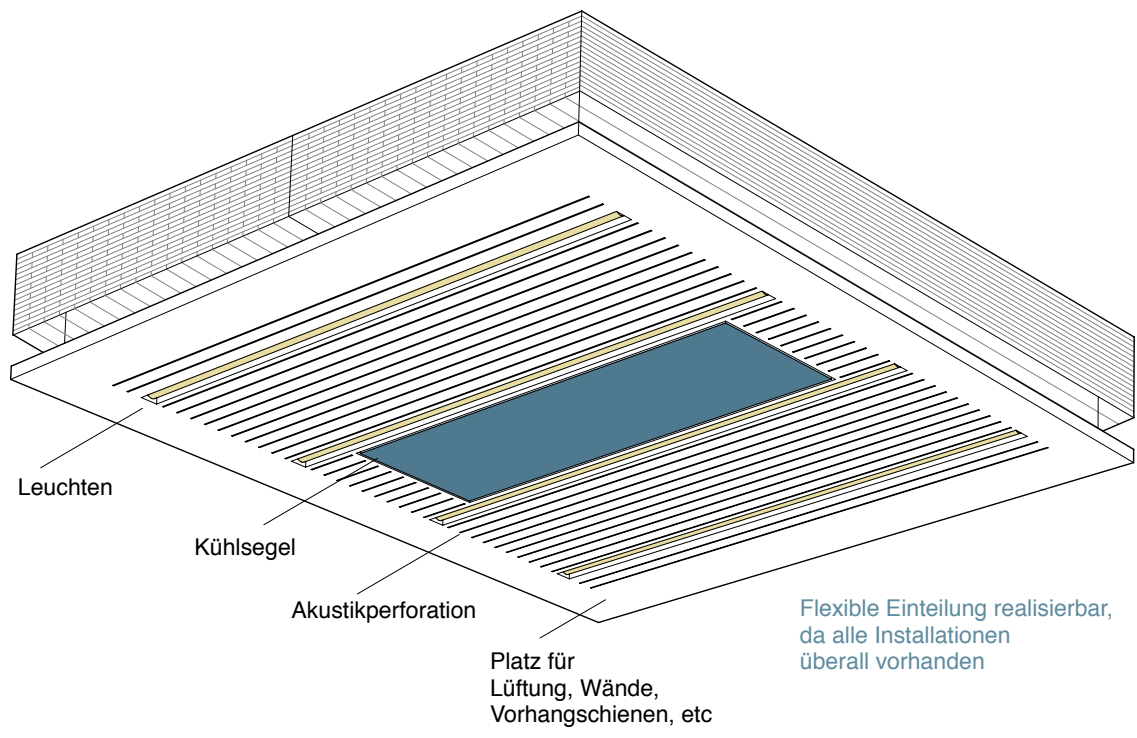


MULTIFUNKTIONALES DECKENELEMENT

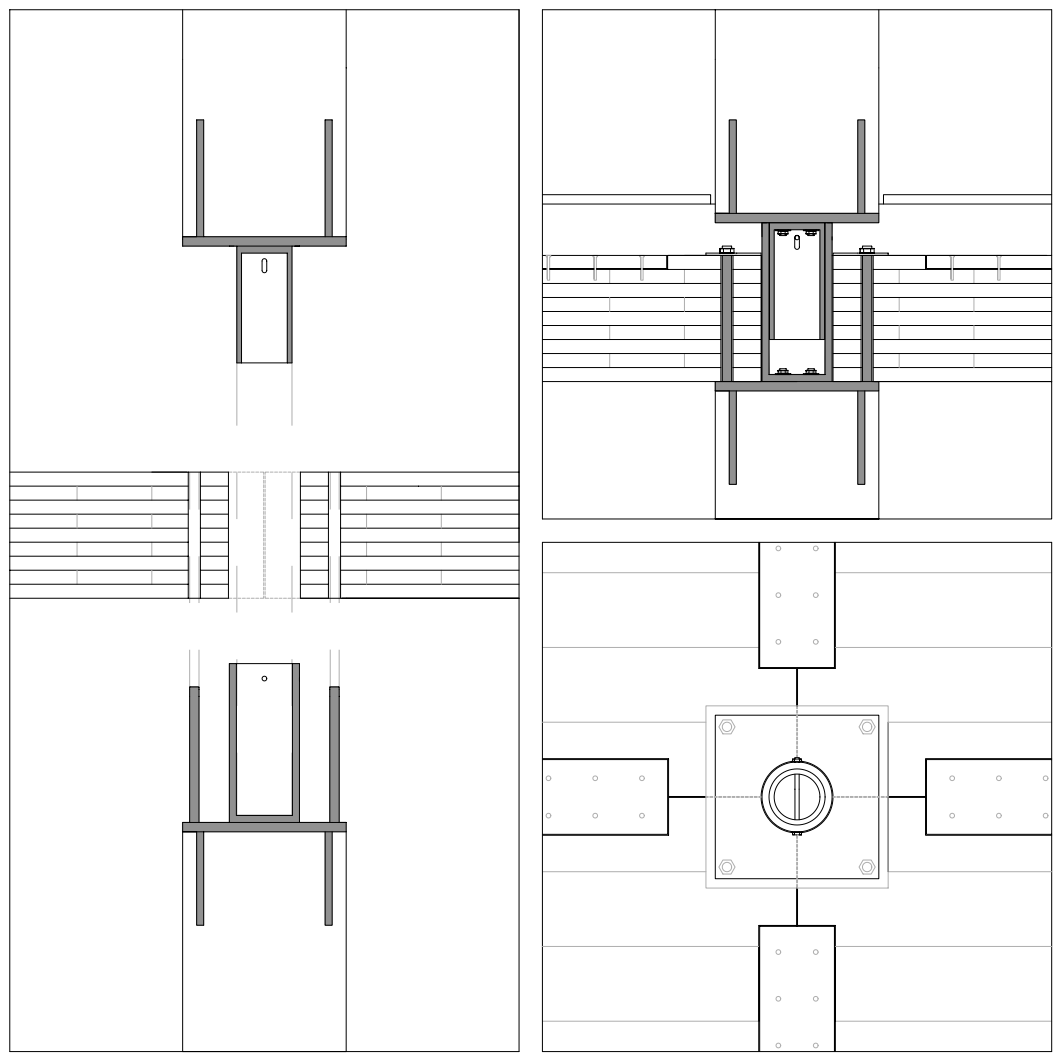


ANSCHLUSS DECKE AN STÜTZE

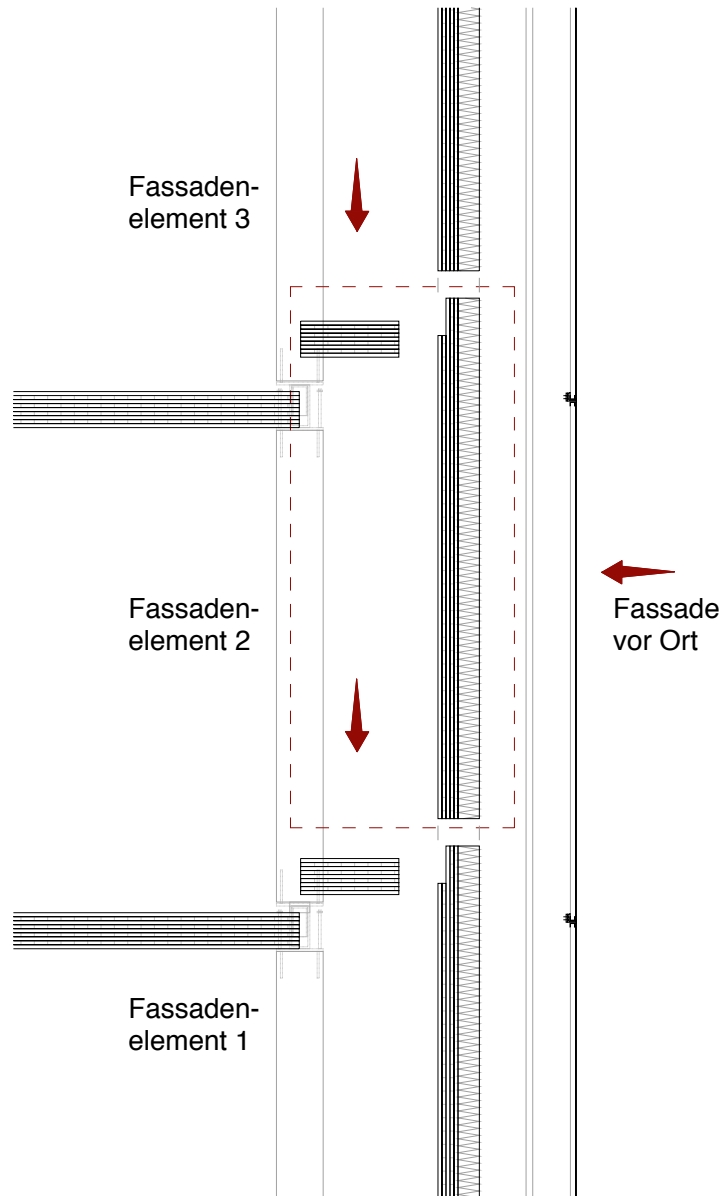


FASSADENMONTAGE

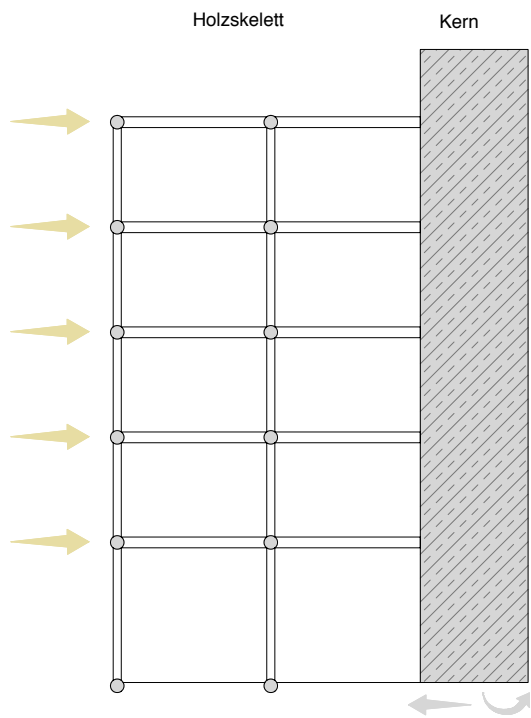

AUSSTEIFUNGSPRINZIP

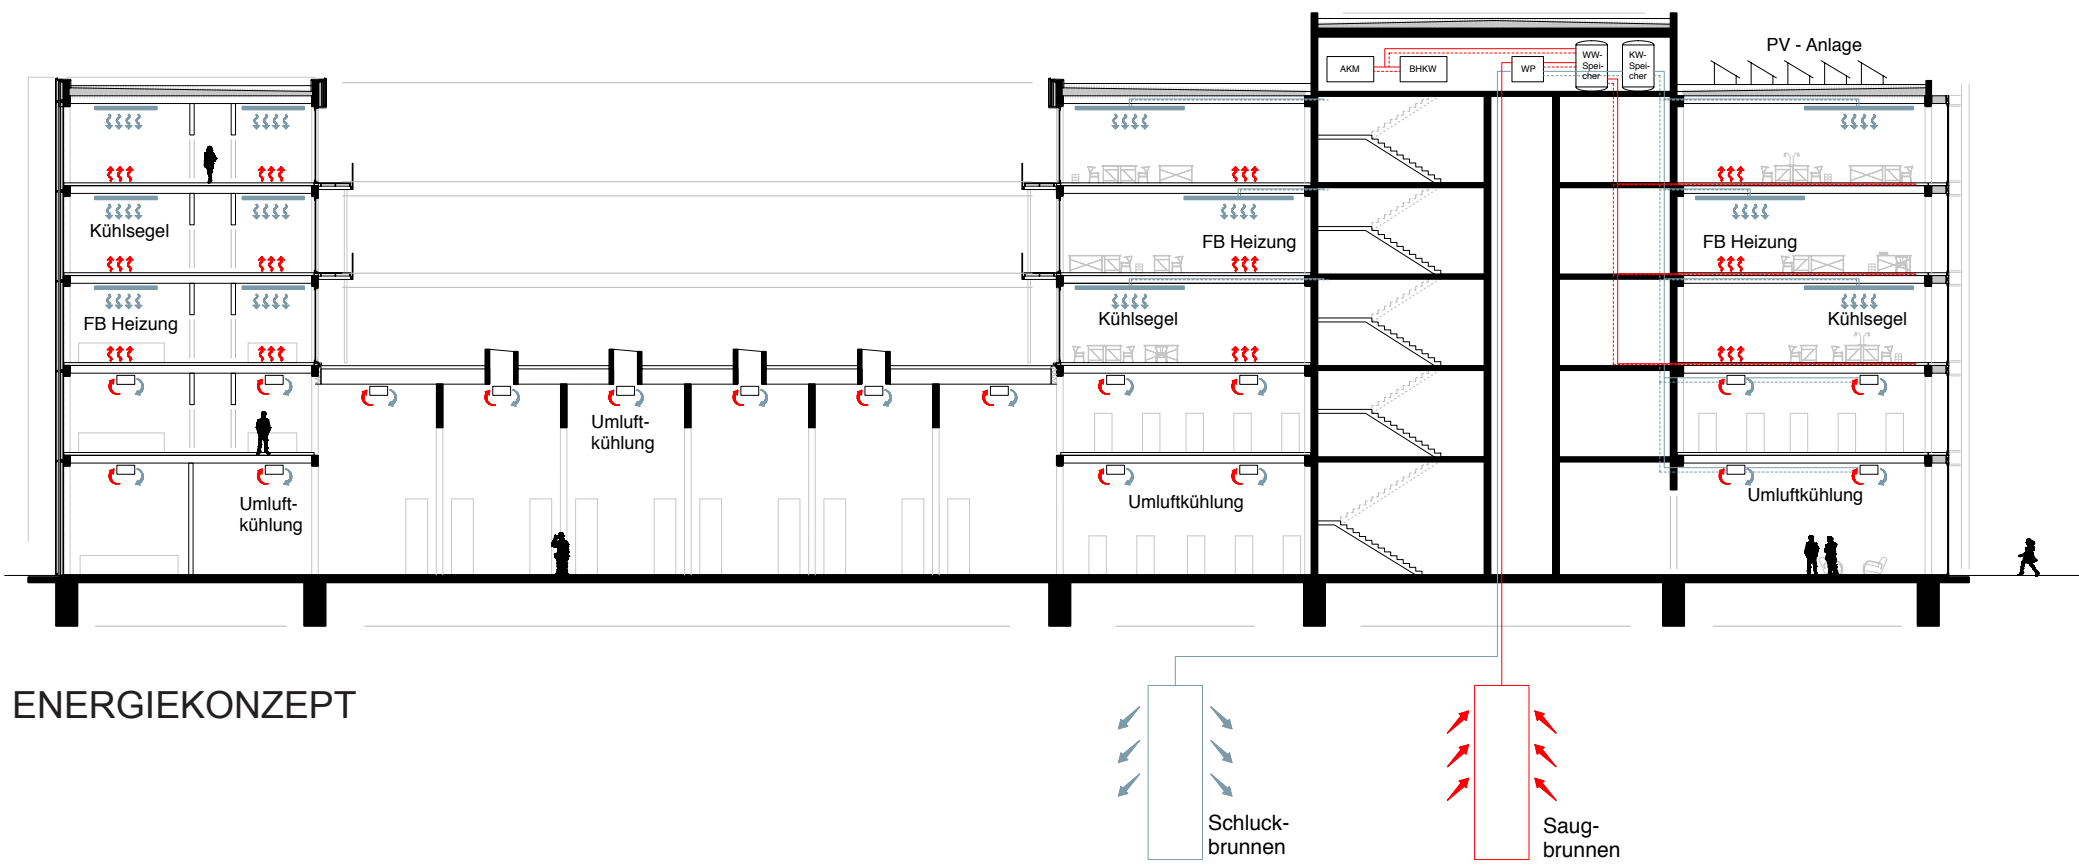

ENERGIEKONZEPT

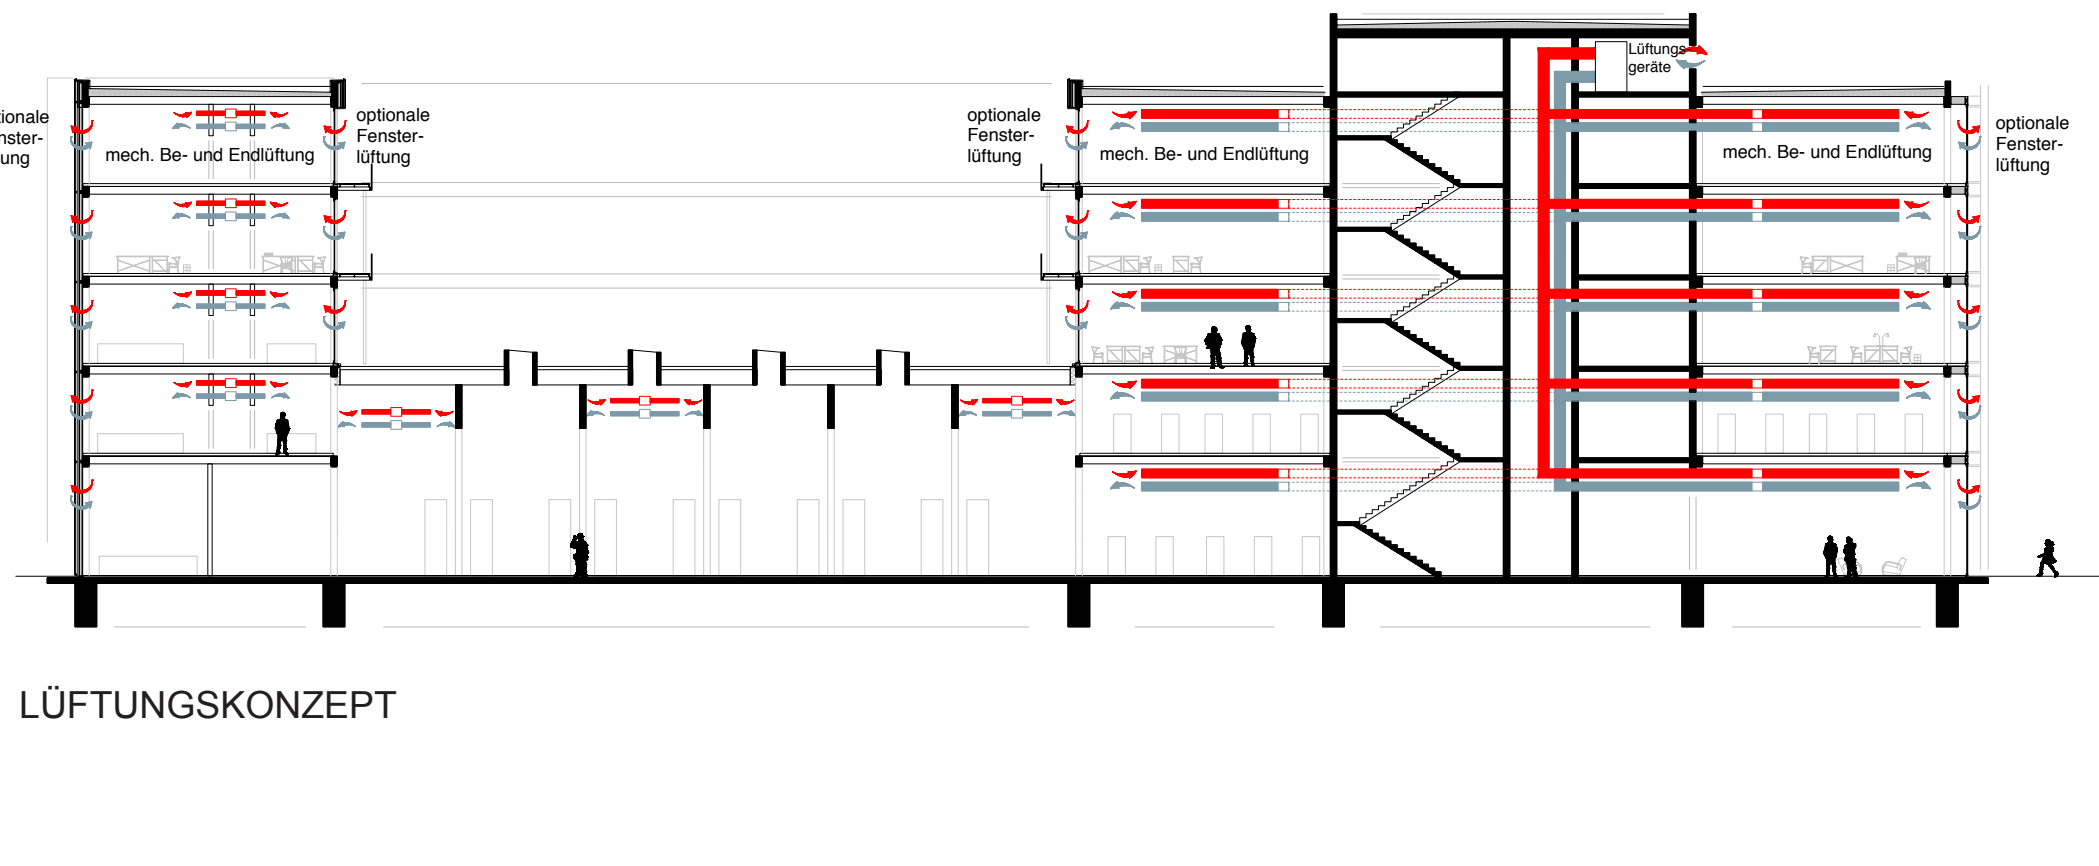

LÜFTUNGSKONZEPT