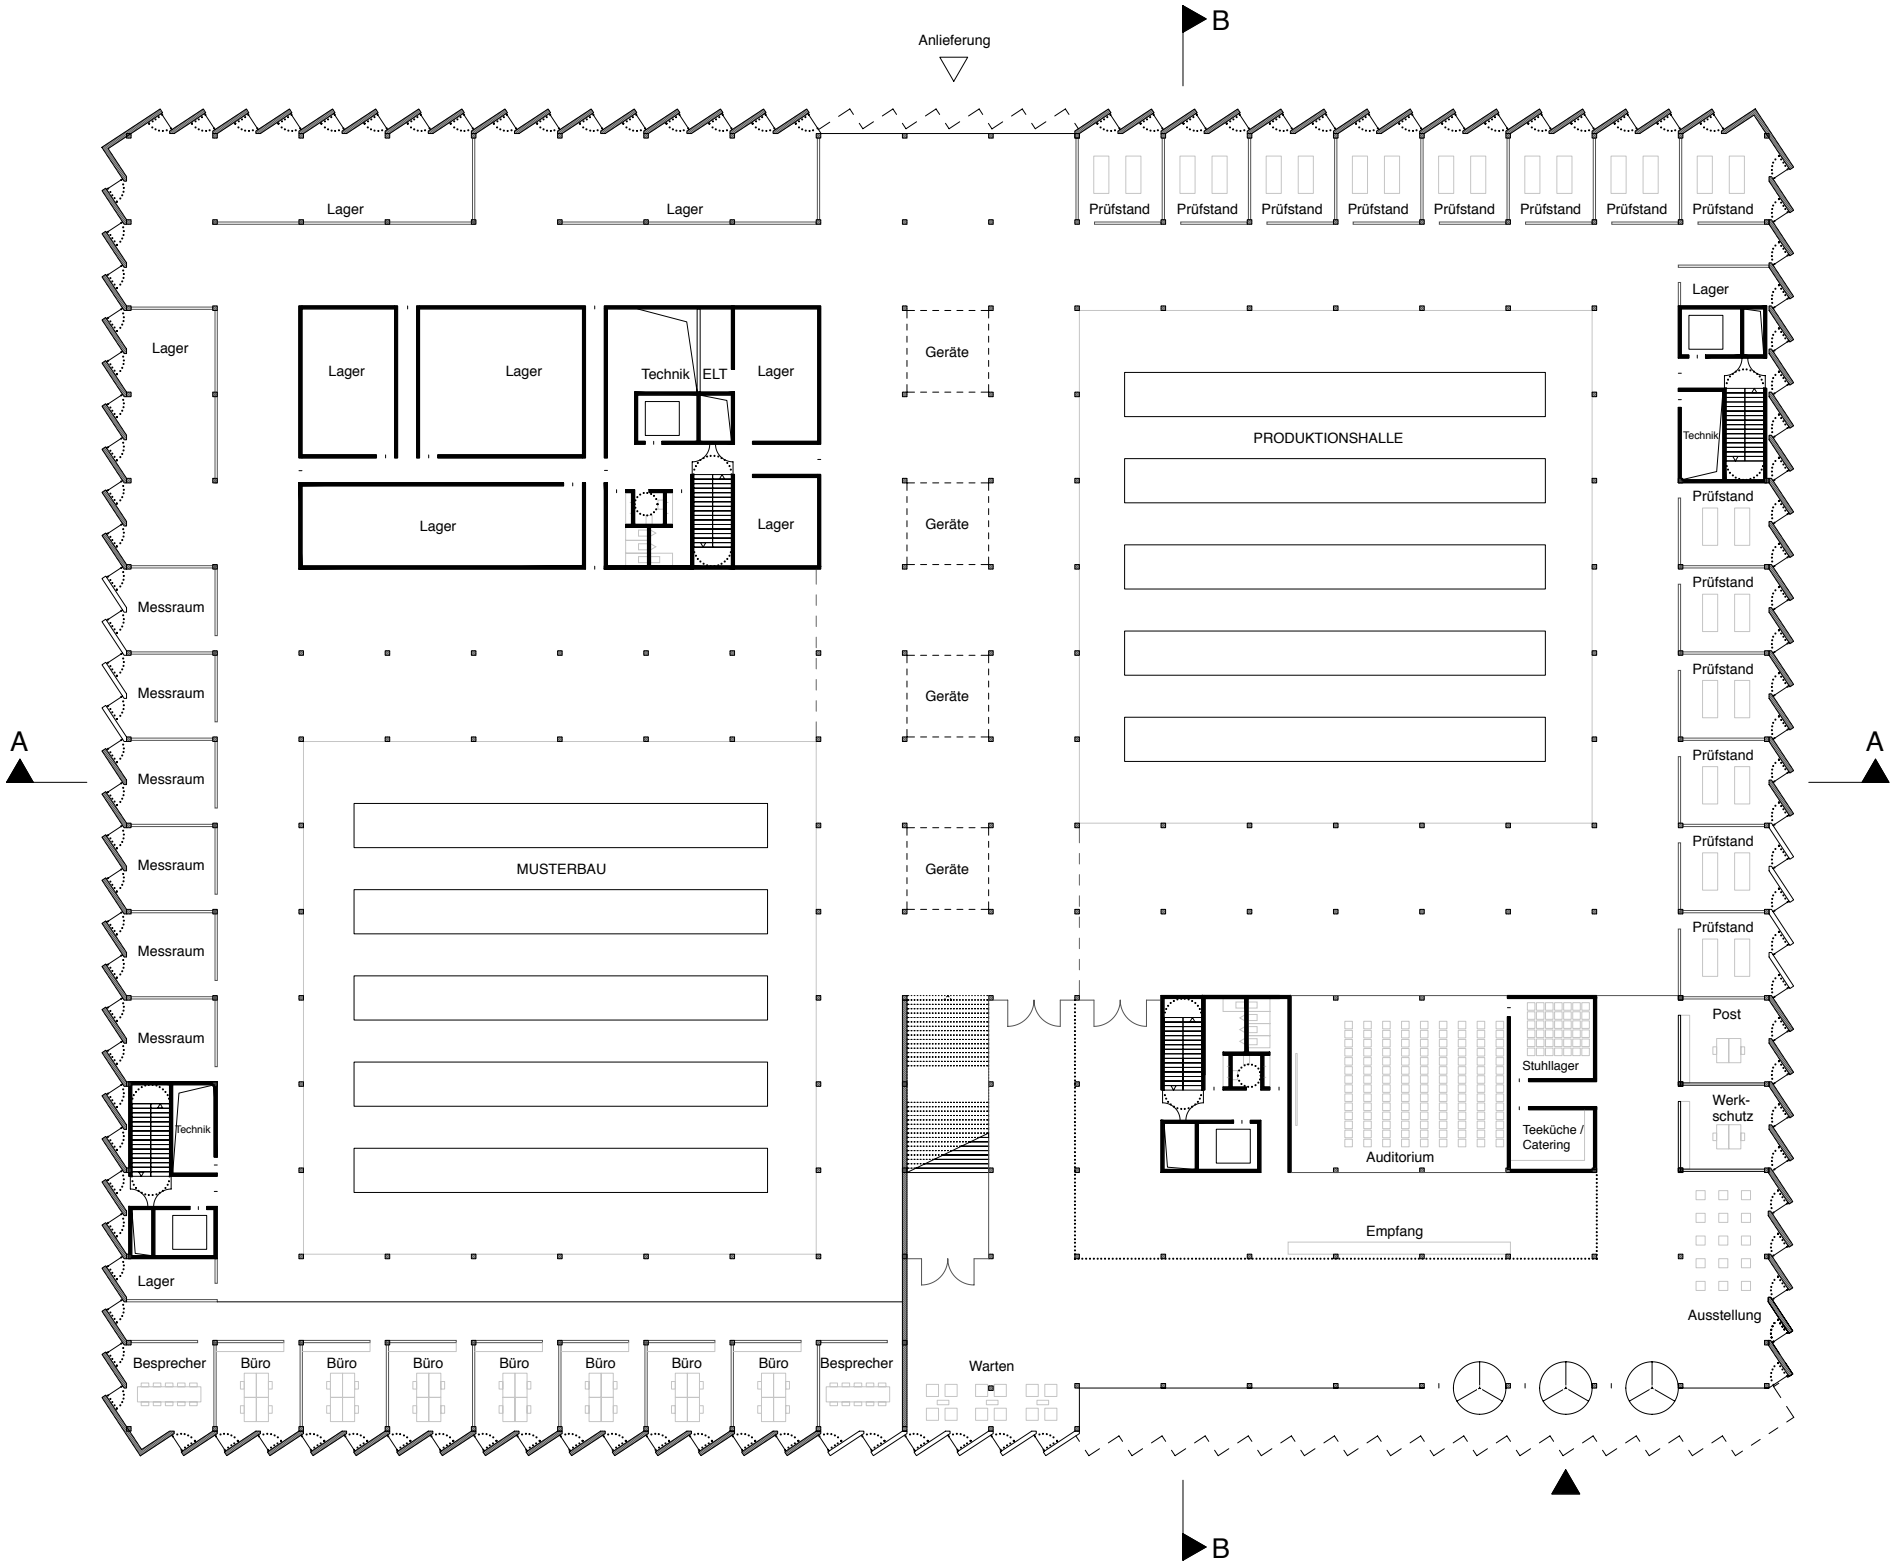
Anlieferung
B
Lager
Lager
Prüfstand
Prüfstand
Prüfstand
Prüfstand
Prüfstand
Prüfstand
Prüfstand
Prüfstand
Lager
Lager
Lager
Technik
ELT
Lager
Lager
Lager
Geräte
Geräte
Geräte
Geräte
PRODUKTIONSHALLE
Lager
Technik
Prüfstand
Prüfstand
Prüfstand
Prüfstand
Prüfstand
Prüfstand
Prüfstand
Messraum
Messraum
Messraum
Messraum
Messraum
Messraum
A
A
MUSTERBAU
Post
Werk-
schutz
Stuhllager
Teeküche /
Catering
Auditorium
Empfang
Technik
Lager
Ausstellung
Besprecher
Büro
Büro
Büro
Büro
Büro
Büro
Büro
Besprecher
Warten
B