


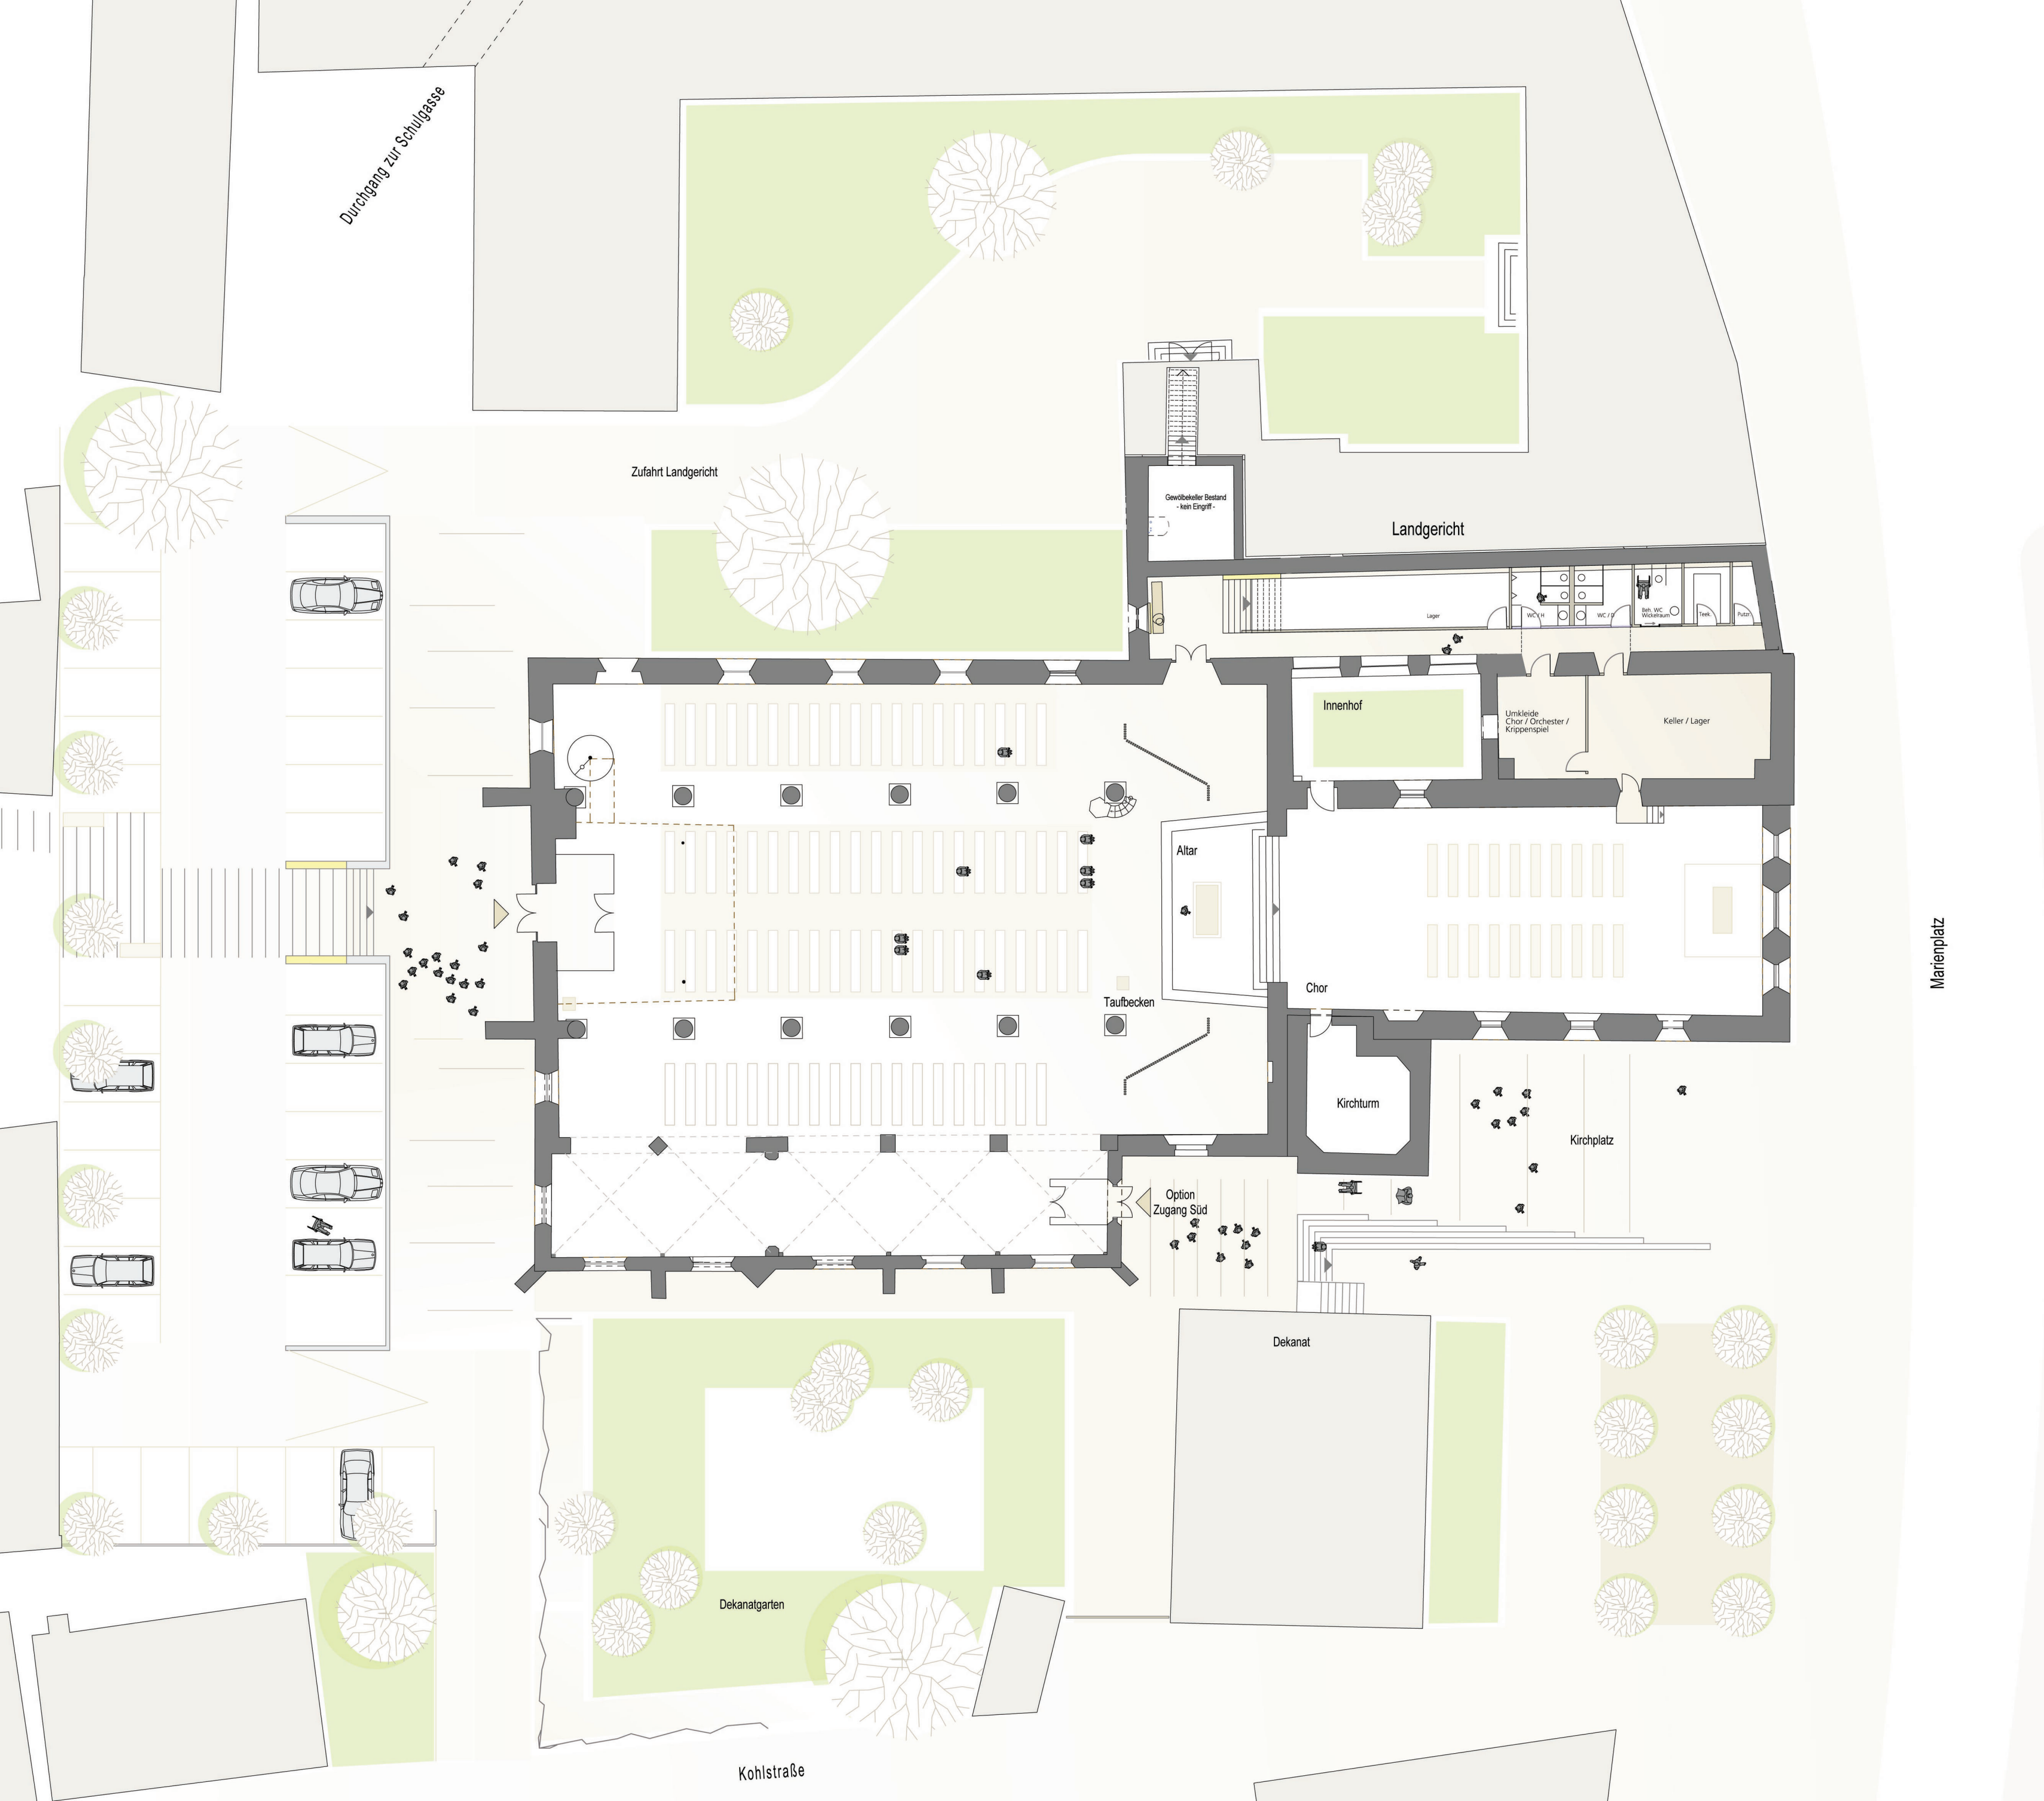

Durchgang zur Schulgasse

Zufahrt Landgericht

Landgericht

Gewölbekeller Bestand
- kein Eingriff -

Lager

WC / H

WC / S

Ben. WC
Wohnraum

Teek.

Putz

Innenhof

Umkleide
Chor / Orchester /
Krippenspiel

Keller / Lager

Altar

Taufbecken

Chor

Kirchturm

Kirchplatz

Option
Zugang Süd

Dekanat

Dekanatgarten

Kohlstraße

Marienplatz