


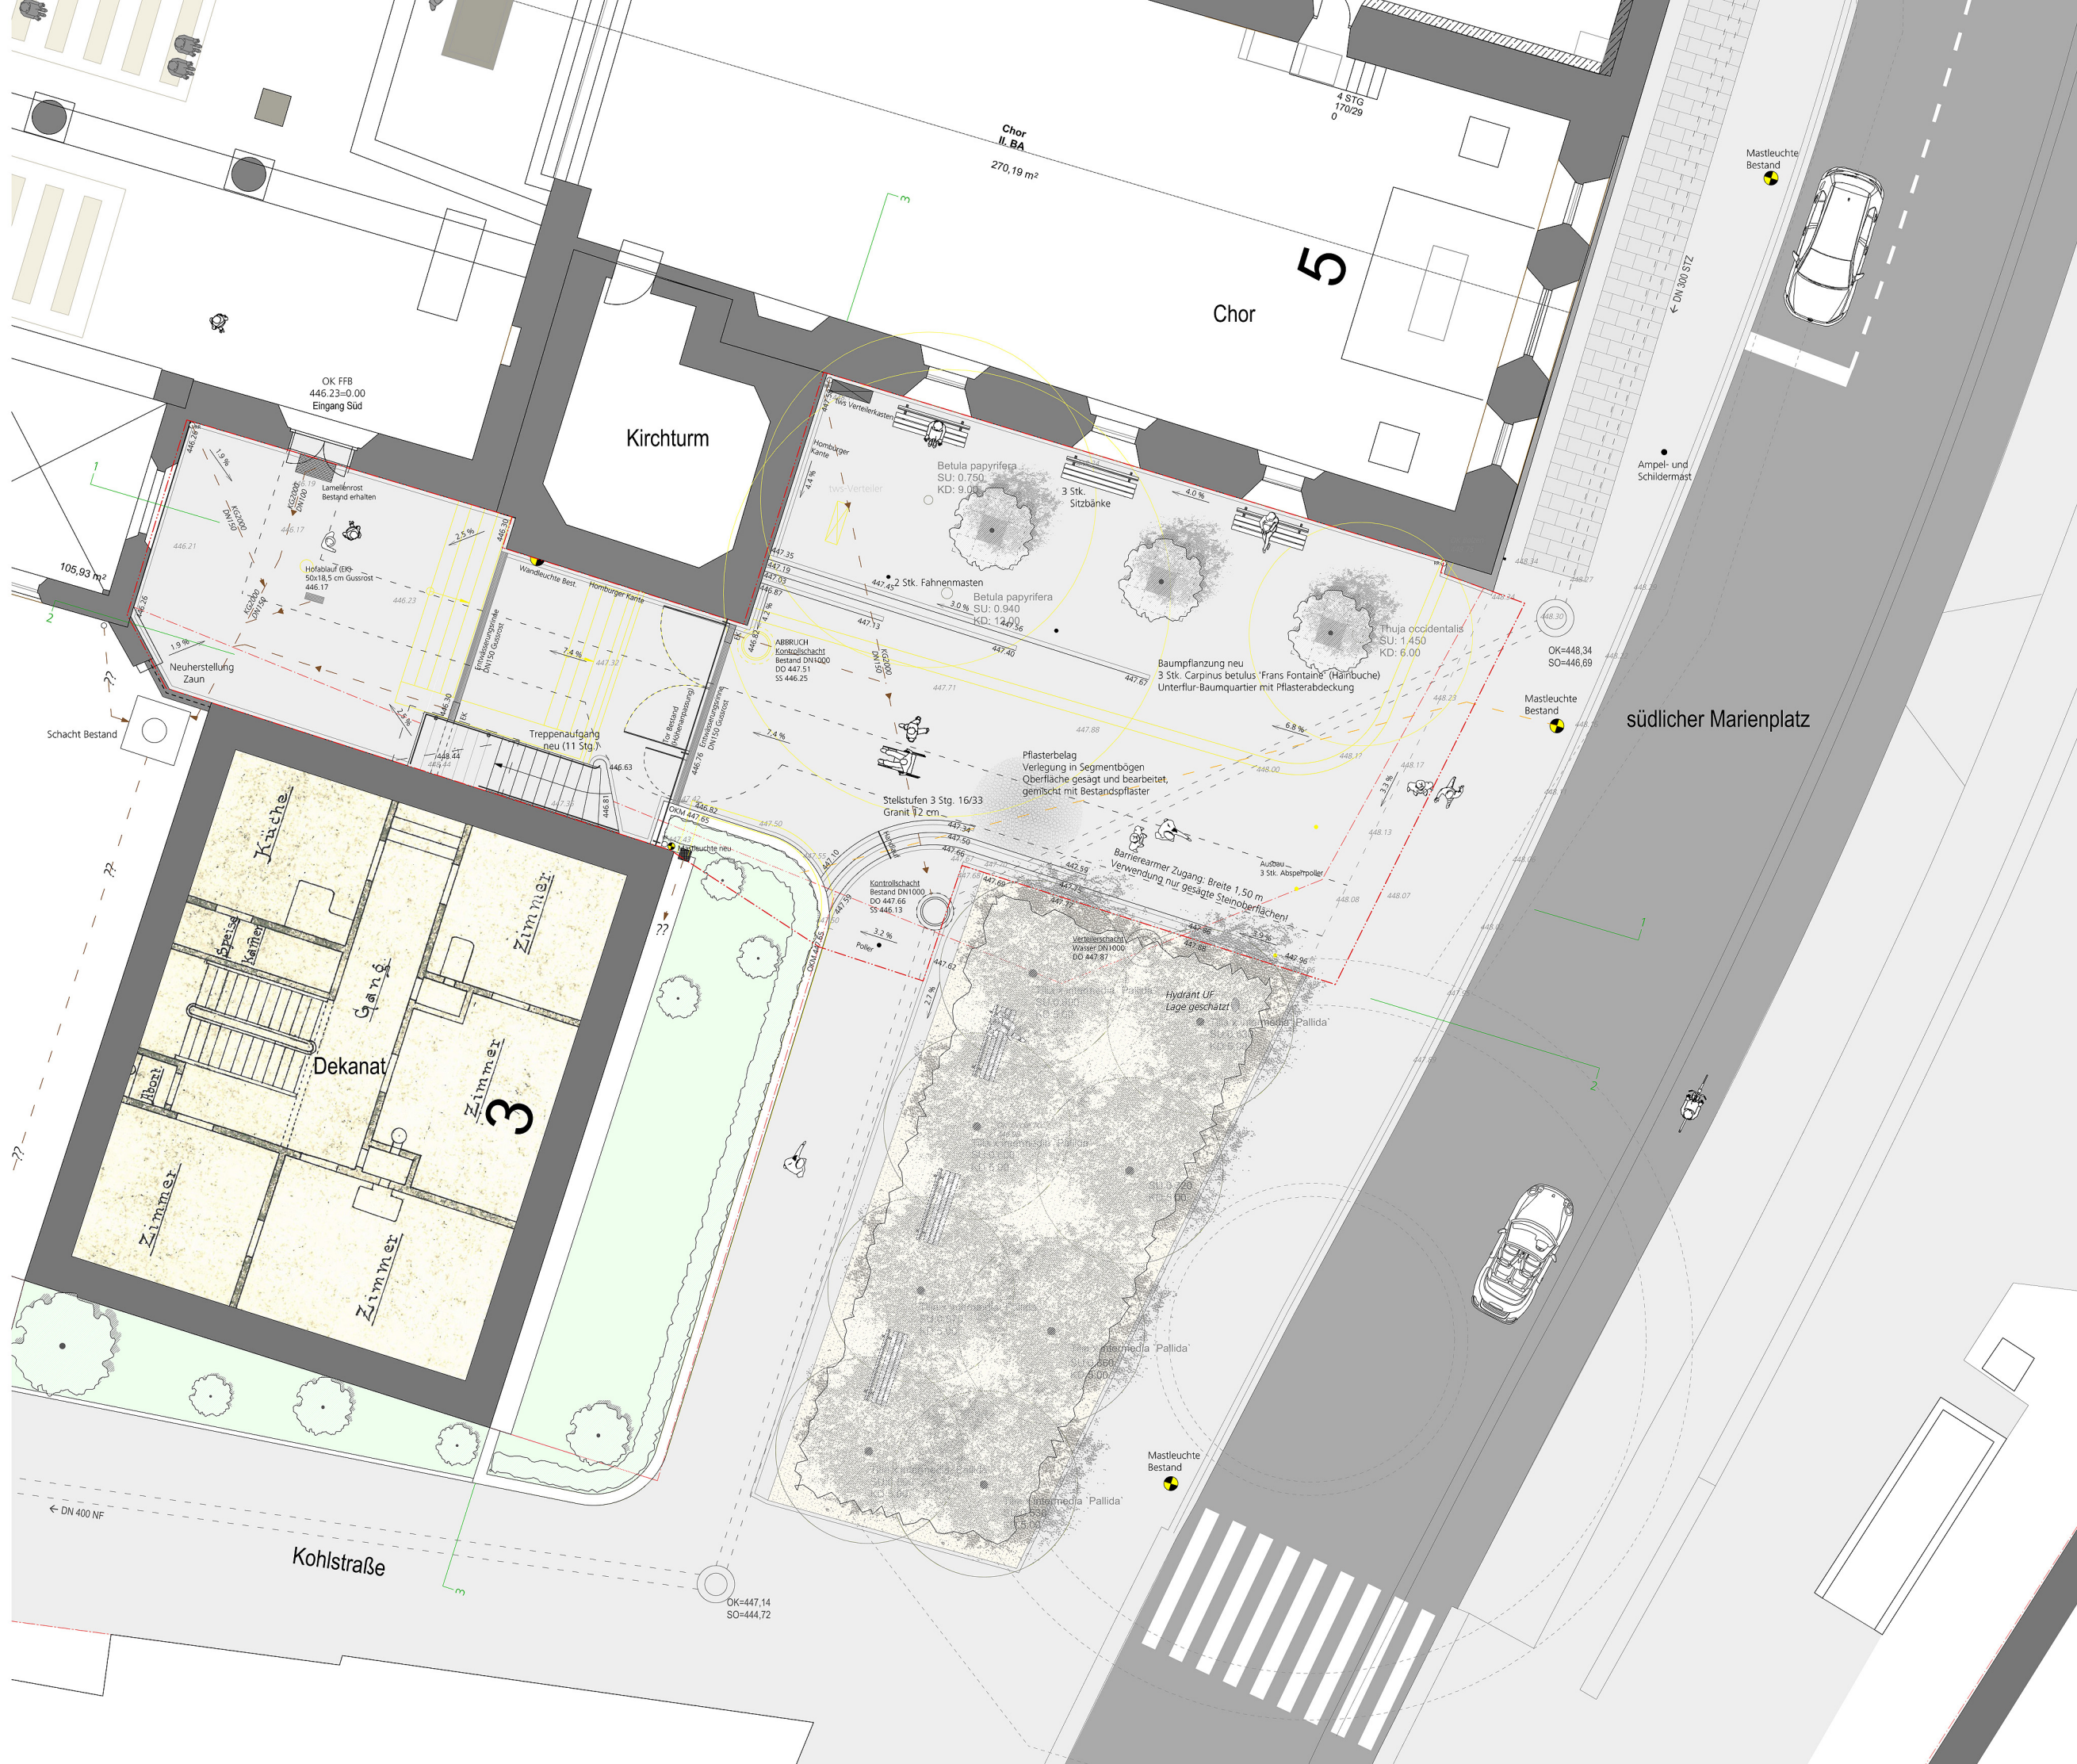

Kirchturm

Chor

südlicher Marienplatz

Dekanat

Küche

Speisekammer

Zimmer

Gang

Zimmer

Zimmer

Zimmer

Zimmer

Zimmer

Kirchturm

Chor

südlicher Marienplatz

Dekanat

Küche

Speisekammer

Zimmer

Gang

Zimmer

Zimmer

Zimmer

Zimmer

Zimmer