

BAUANTRAG

Schraffur

Name

Außenwand-MW Poroton S10

Innenwand MW Poroton PFZ

Innenwand Stahlbeton

Innenwand MW Poroton T DF 12

Innenwand MW Poroton Plan T

Innenwand / Vorwand GK

▽

= OK Fertigbau

△

= UK Fertigbau

▼

= OK Rohbau

▲

= UK Rohbau

Deckendurchbruch

Wanddurchbruch

Bodenschlitz

Bodendurchbruch

Abbruch

S = Sanitär

H = Heizung

E = Elektro

L = Lüftung

G = Gas

HKV = Heizkreisverteiler

DLE = Durchlauferhitzer

FD = Fundamentdurchbruch

FA = Fundamenzaussparung

FS = Fundamentschlitz

WD = Wanddurchbruch

WA = Wandaussparung

WS = Wandschlitz senkrecht

WW = Wandschlitz waagerecht

DD = Deckendurchbruch

DA = Deckenaussparung

DS = Deckenschlitz


FBS = Fußbodenschlitz

FBA = Fußbodenaussparung

| Gemeinschaftsflächen OG 5 |            |                         |
|---------------------------|------------|-------------------------|
| Raumname                  | Raumnummer | Berechnete Fläche (NGF) |
| Treppenhaus               | A.51       | 25,14 m²                |
| Laubengang                | A.52       | 19,23 m²                |
| Summe                     |            | 44,37 m²                |

| nicht angerechnete Flächen |            |                         |
|----------------------------|------------|-------------------------|
| Raumname                   | Raumnummer | Berechnete Fläche (NGF) |
| Aufzugsschacht             | AZ.53      | 2,74 m²                 |
| Summe                      |            | 2,74 m²                 |

| Wohnung 51         |            |                         |
|--------------------|------------|-------------------------|
| Raumname           | Raumnummer | Berechnete Fläche (NGF) |
| Flur               | WE-53.01   | 3,17 m²                 |
| Vorräte            | WE-53.02   | 1,68 m²                 |
| Wohnen/Essen/Küche | WE-53.03   | 38,00 m²                |
| Büro/Gast          | WE-53.04   | 5,98 m²                 |
| Flur               | WE-53.05   | 4,50 m²                 |
| Schlafzimmer       | WE-53.06   | 11,41 m²                |
| Bad                | WE-53.07   | 9,74 m²                 |
| Schrankraum        | WE-53.08   | 3,18 m²                 |
| HWR                | WE-53.09   | 3,12 m²                 |
| WC                 | WE-53.10   | 2,06 m²                 |
| Loggia             | WE-53.11   | 5,14 m²                 |
| Summe              |            | 87,99 m²                |

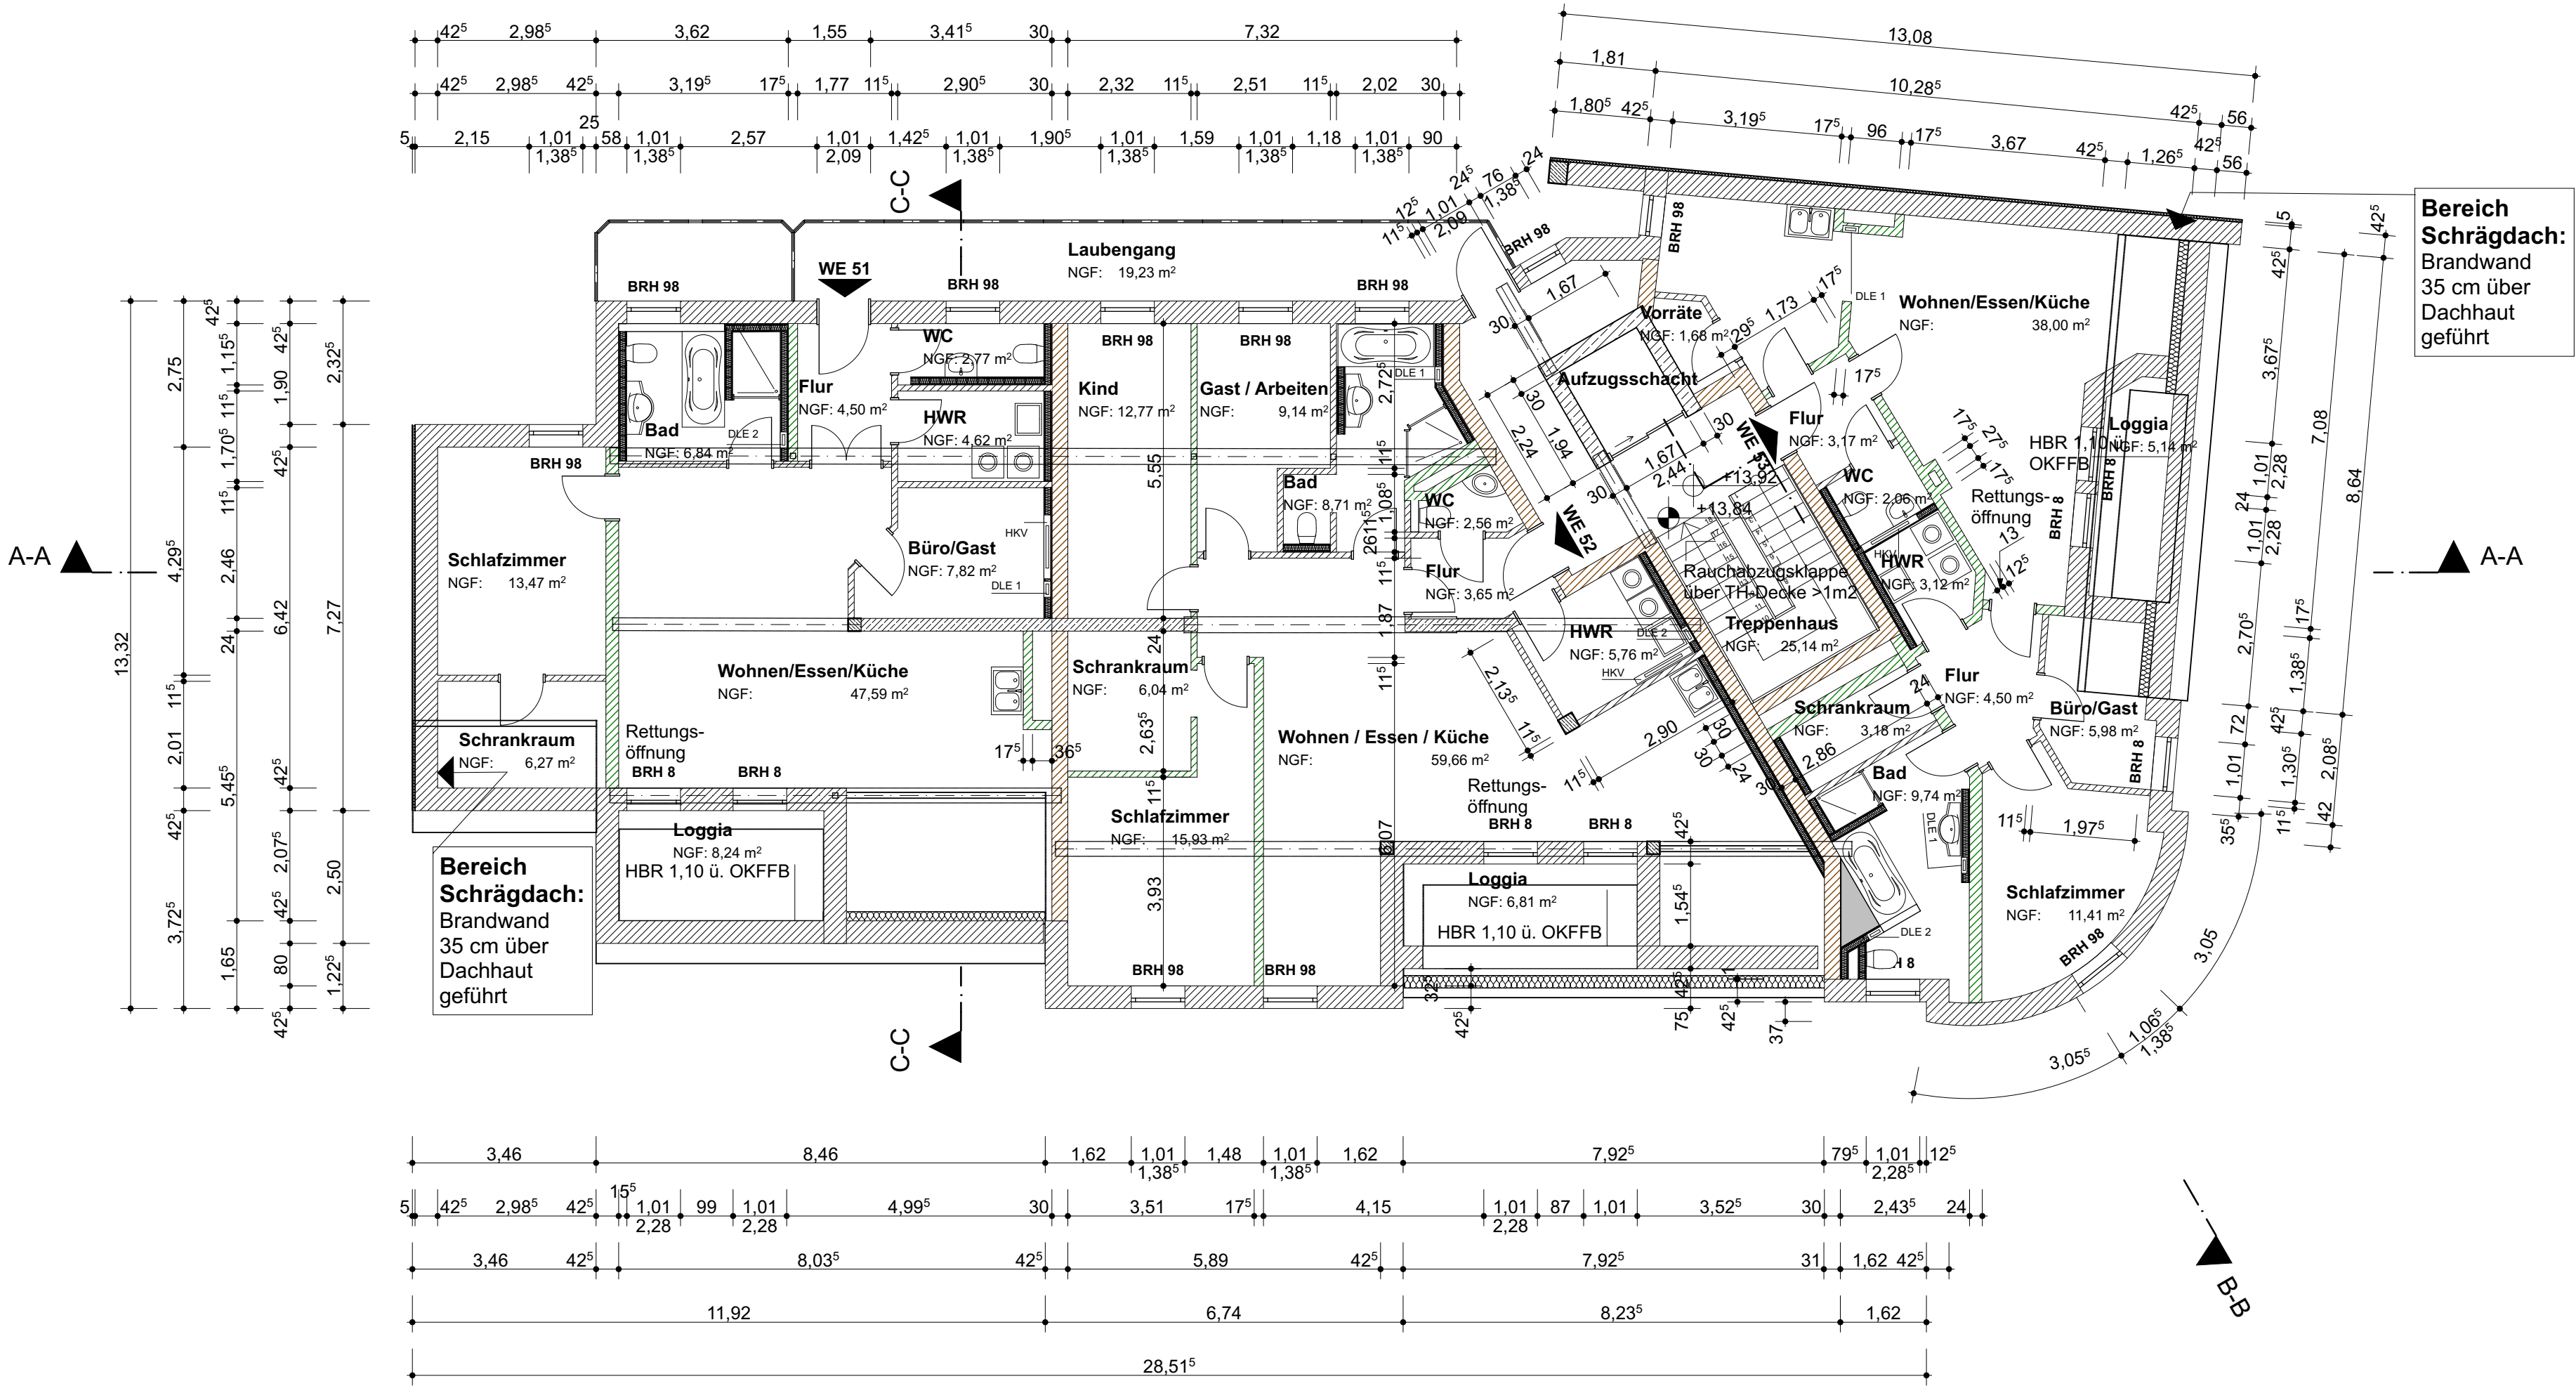

| Wohnung 51         |            |                         |
|--------------------|------------|-------------------------|
| Raumname           | Raumnummer | Berechnete Fläche (NGF) |
| Flur               | WE-51.1    | 4,50 m²                 |
| Bad                | WE-51.11   | 6,84 m²                 |
| WC                 | WE-51.2    | 2,77 m²                 |
| HWR                | WE-51.3    | 4,62 m²                 |
| Büro/Gast          | WE-51.4    | 7,82 m²                 |
| Wohnen/Essen/Küche | WE-51.5    | 47,59 m²                |
| Schrankraum        | WE-51.6    | 6,27 m²                 |
| Schlafzimmer       | WE-51.7    | 13,47 m²                |
| Loggia             | WE-51.8    | 8,24 m²                 |
| Summe              |            | 102,10 m²               |

| Wohnung 52             |            |                         |
|------------------------|------------|-------------------------|
| Raumname               | Raumnummer | Berechnete Fläche (NGF) |
| Flur                   | WE-52.01   | 3,65 m²                 |
| WC                     | WE-52.02   | 2,56 m²                 |
| HWR                    | WE-52.03   | 5,76 m²                 |
| Wohnen / Essen / Küche | WE-52.04   | 59,66 m²                |
| Schlafzimmer           | WE-52.05   | 15,93 m²                |
| Schrankraum            | WE-52.06   | 6,04 m²                 |
| Kind                   | WE-52.07   | 12,77 m²                |
| Gast / Arbeiten        | WE-52.08   | 9,14 m²                 |
| Bad                    | WE-52.09   | 8,71 m²                 |
| Loggia                 | WE-52.10   | 6,81 m²                 |
| Summe                  |            | 131,04 m²               |



GRUNDRISS DG

BAUVORHABEN:  
Mehrfamilien-Wohnhaus Gera - Uferstraße

Uferstraße 18  
07548 Gera

AUFTRAGGEBER:  
Herr Helmut Scheffel  
Franz-Petrich-Straße 48  
07545 Gera  
Tel: 0365 / 833730  
Fax: 0365 / 5480585  
E-Mail: info@enco-gera.de

ARCHITEKT:  
ESS GmbH Gera  
Carsten Prinz  
Leibnizstraße 73  
07548 Gera  
Tel: 0365 / 5480585  
Fax: 0365 / 77 36 445  
E-Mail: briefkasten@ess-systeme.de  
Web: www.ess-systeme.de

| Maßstab          | Blattgröße           | Datum                  | Planersteller |
|------------------|----------------------|------------------------|---------------|
| 1:100            | 841x594 A1           | 15.07.2016             | Carsten Prinz |
| Entwurfverfasser | Bauvorlageberechtigt | Kammer / Listen-Nr.    | Prinz         |
| Carsten Prinz    | S. Stöhr             | IK Sachsen / 089-95-VB | Stöhr         |