




Bauernhaus
Grundrisse

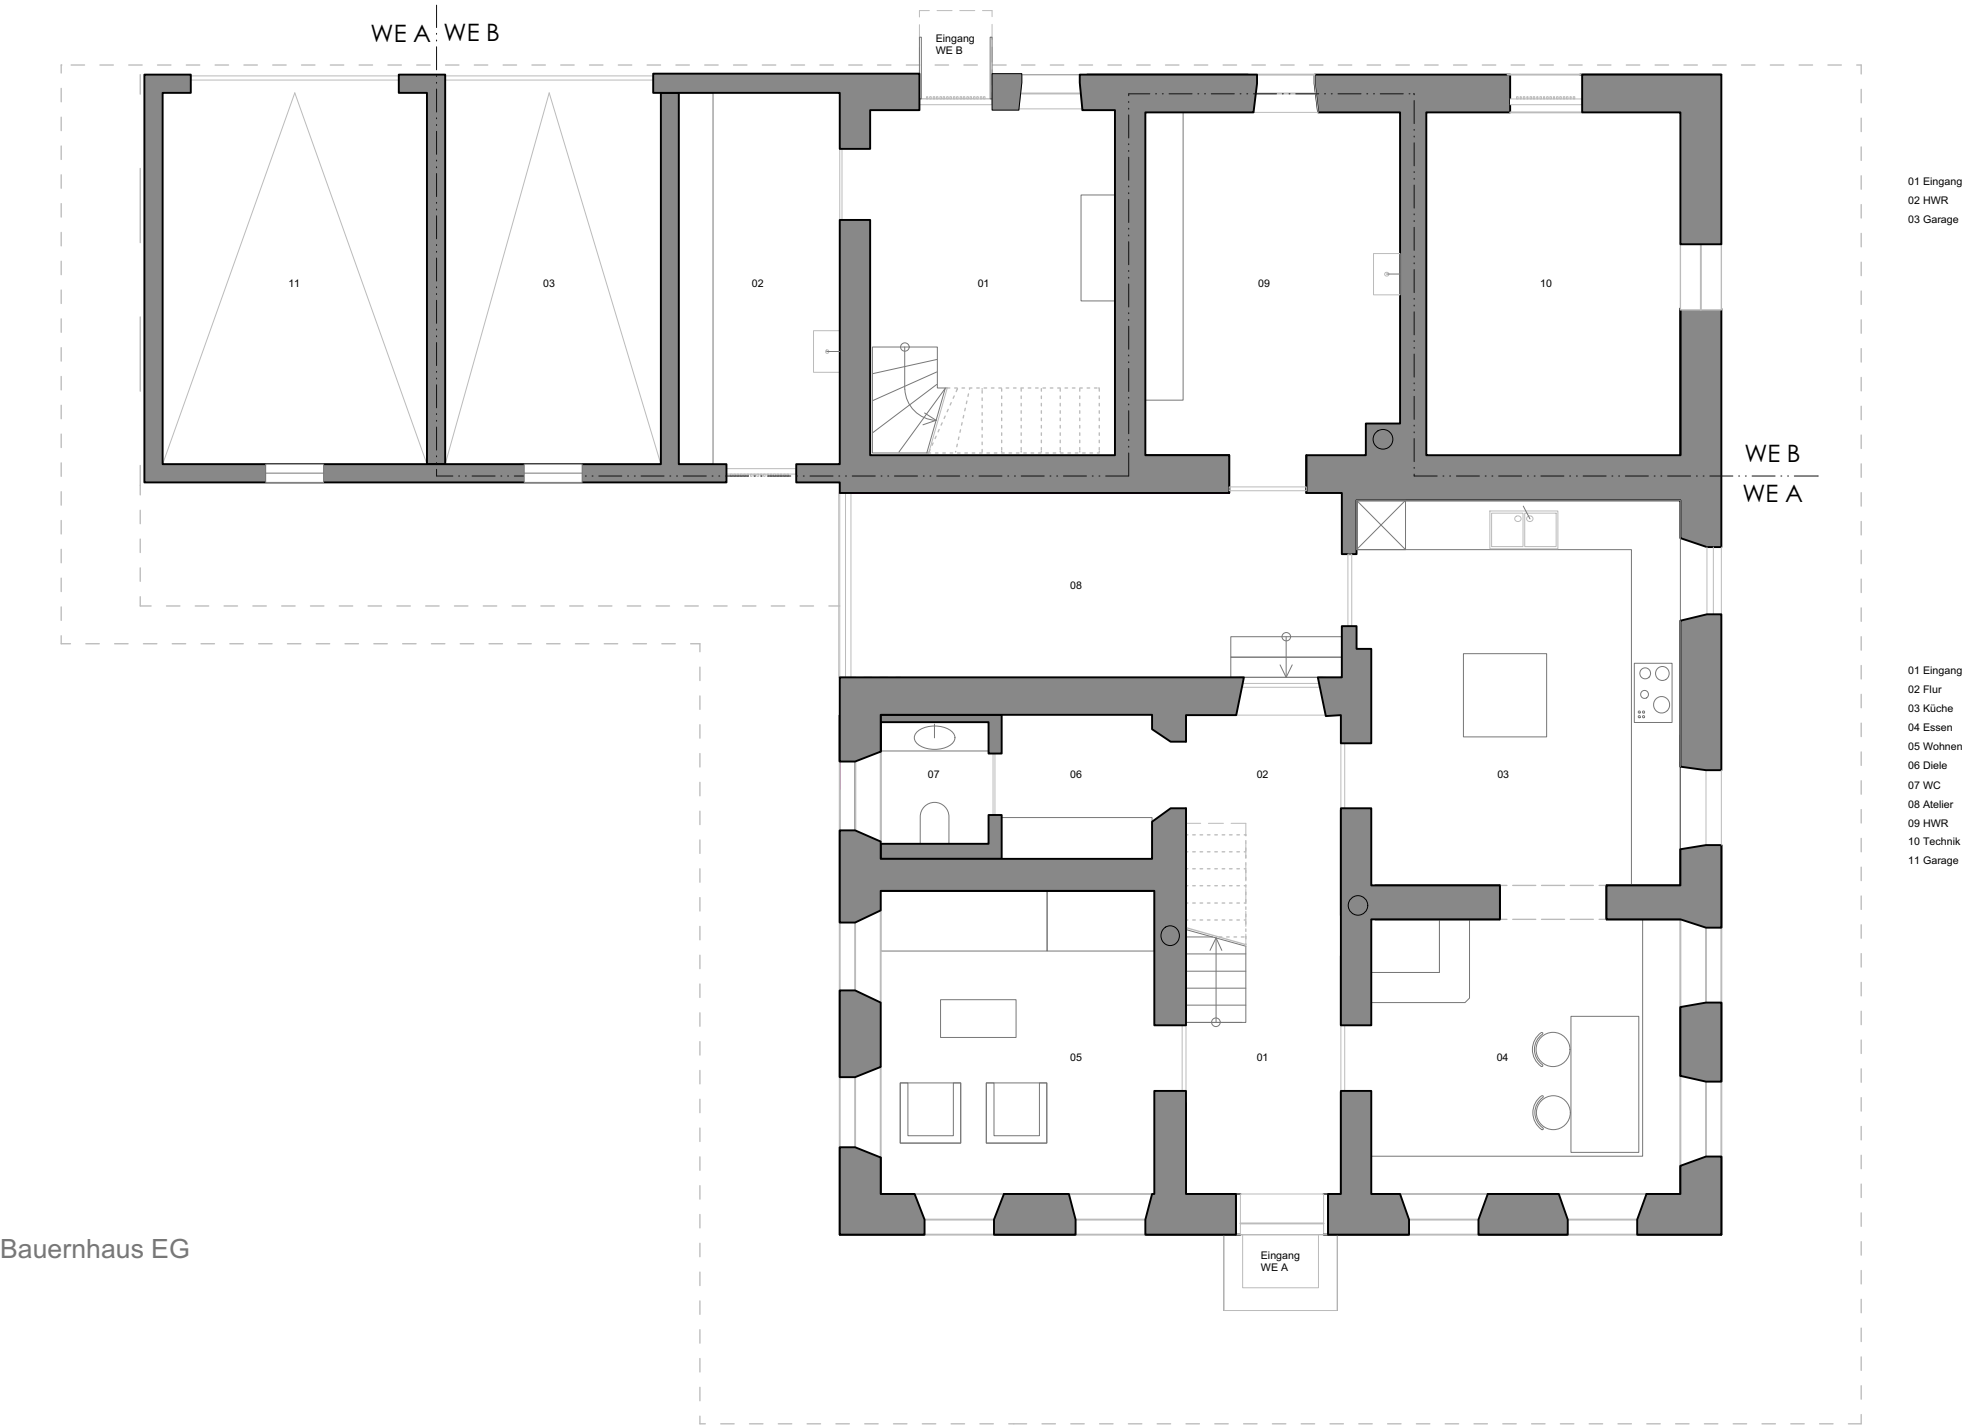

Bauernhaus
Grundrisse

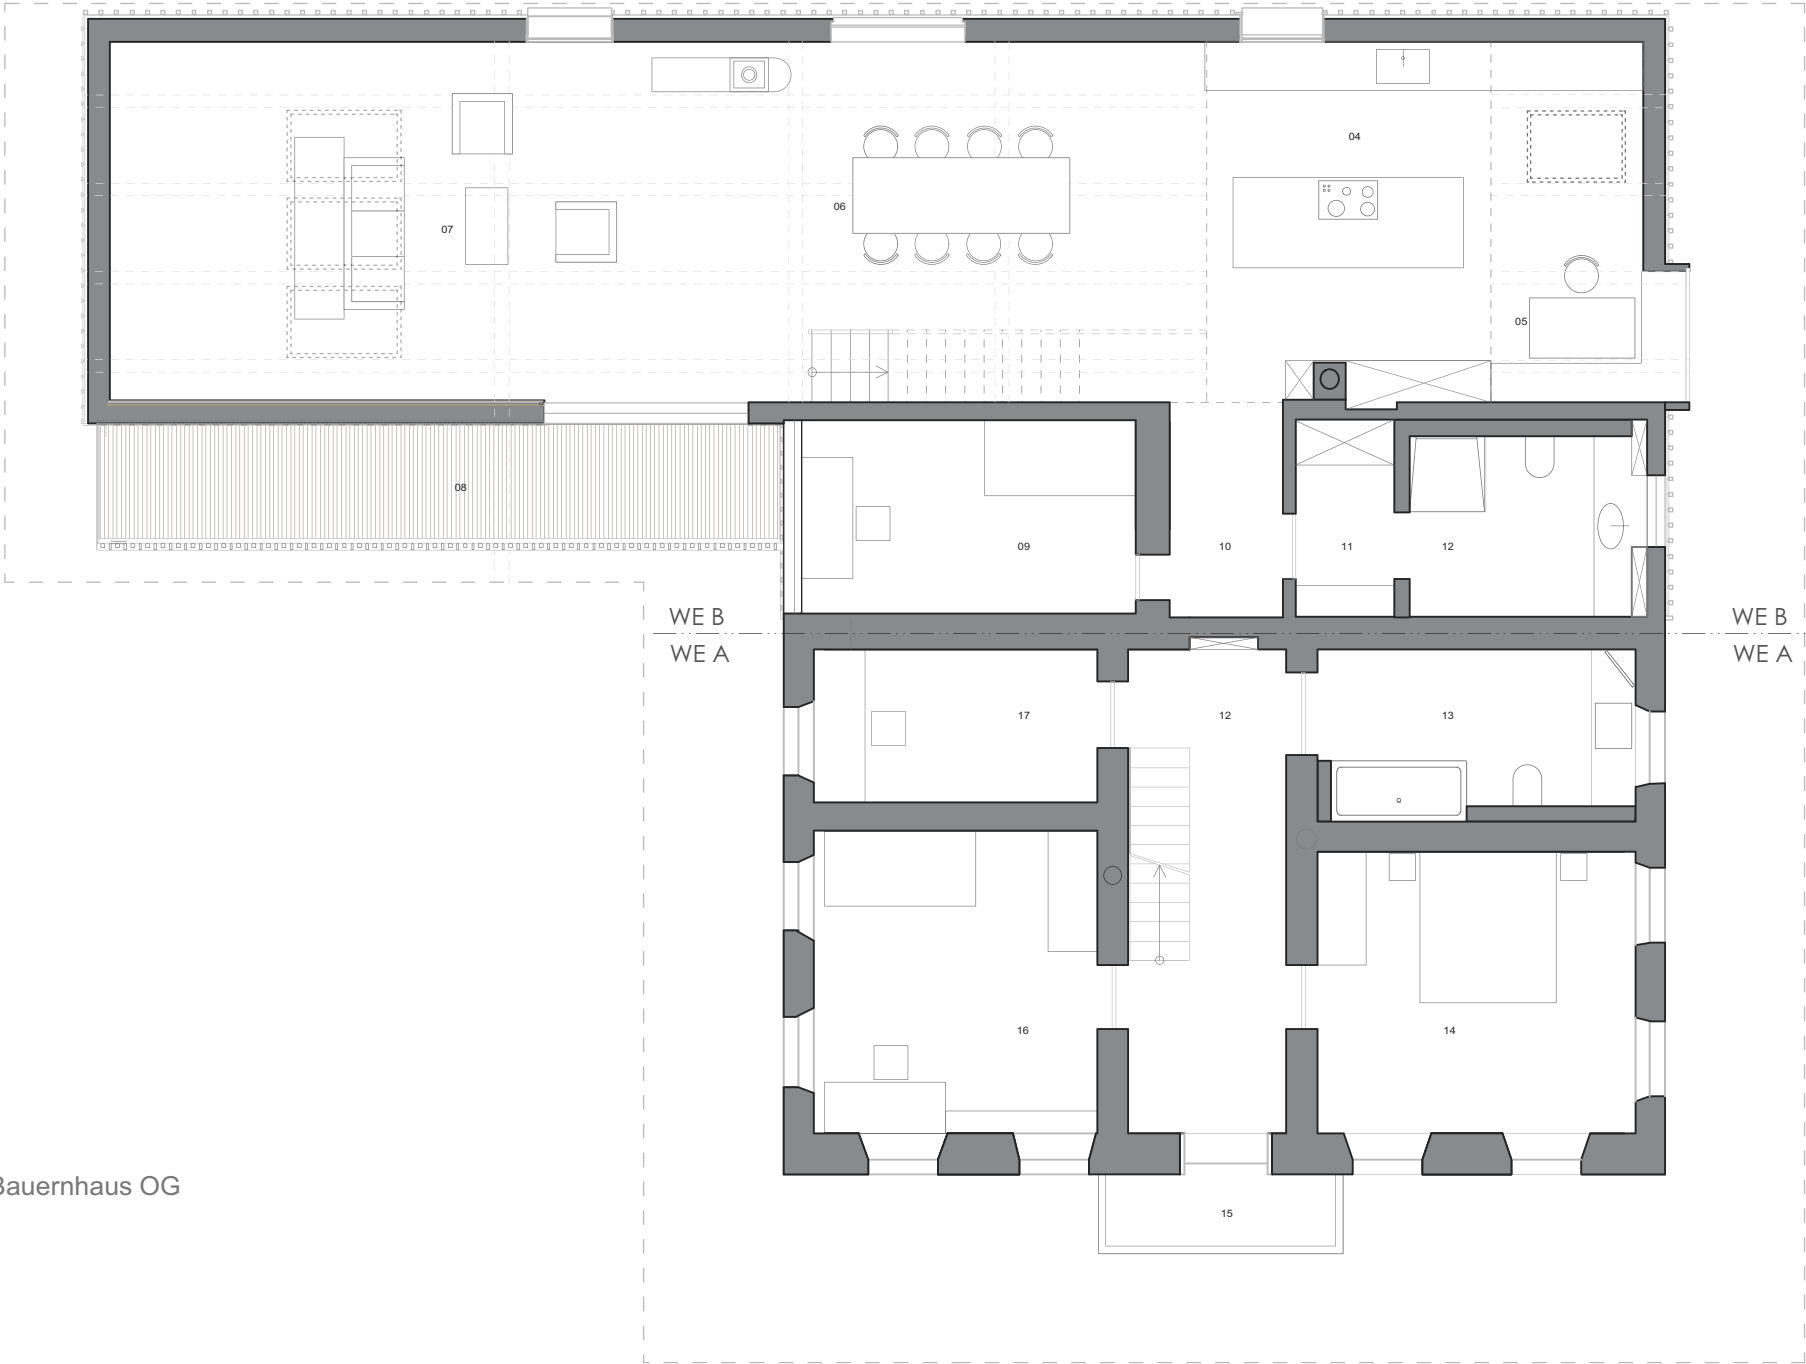

Bauernhaus
Grundrisse

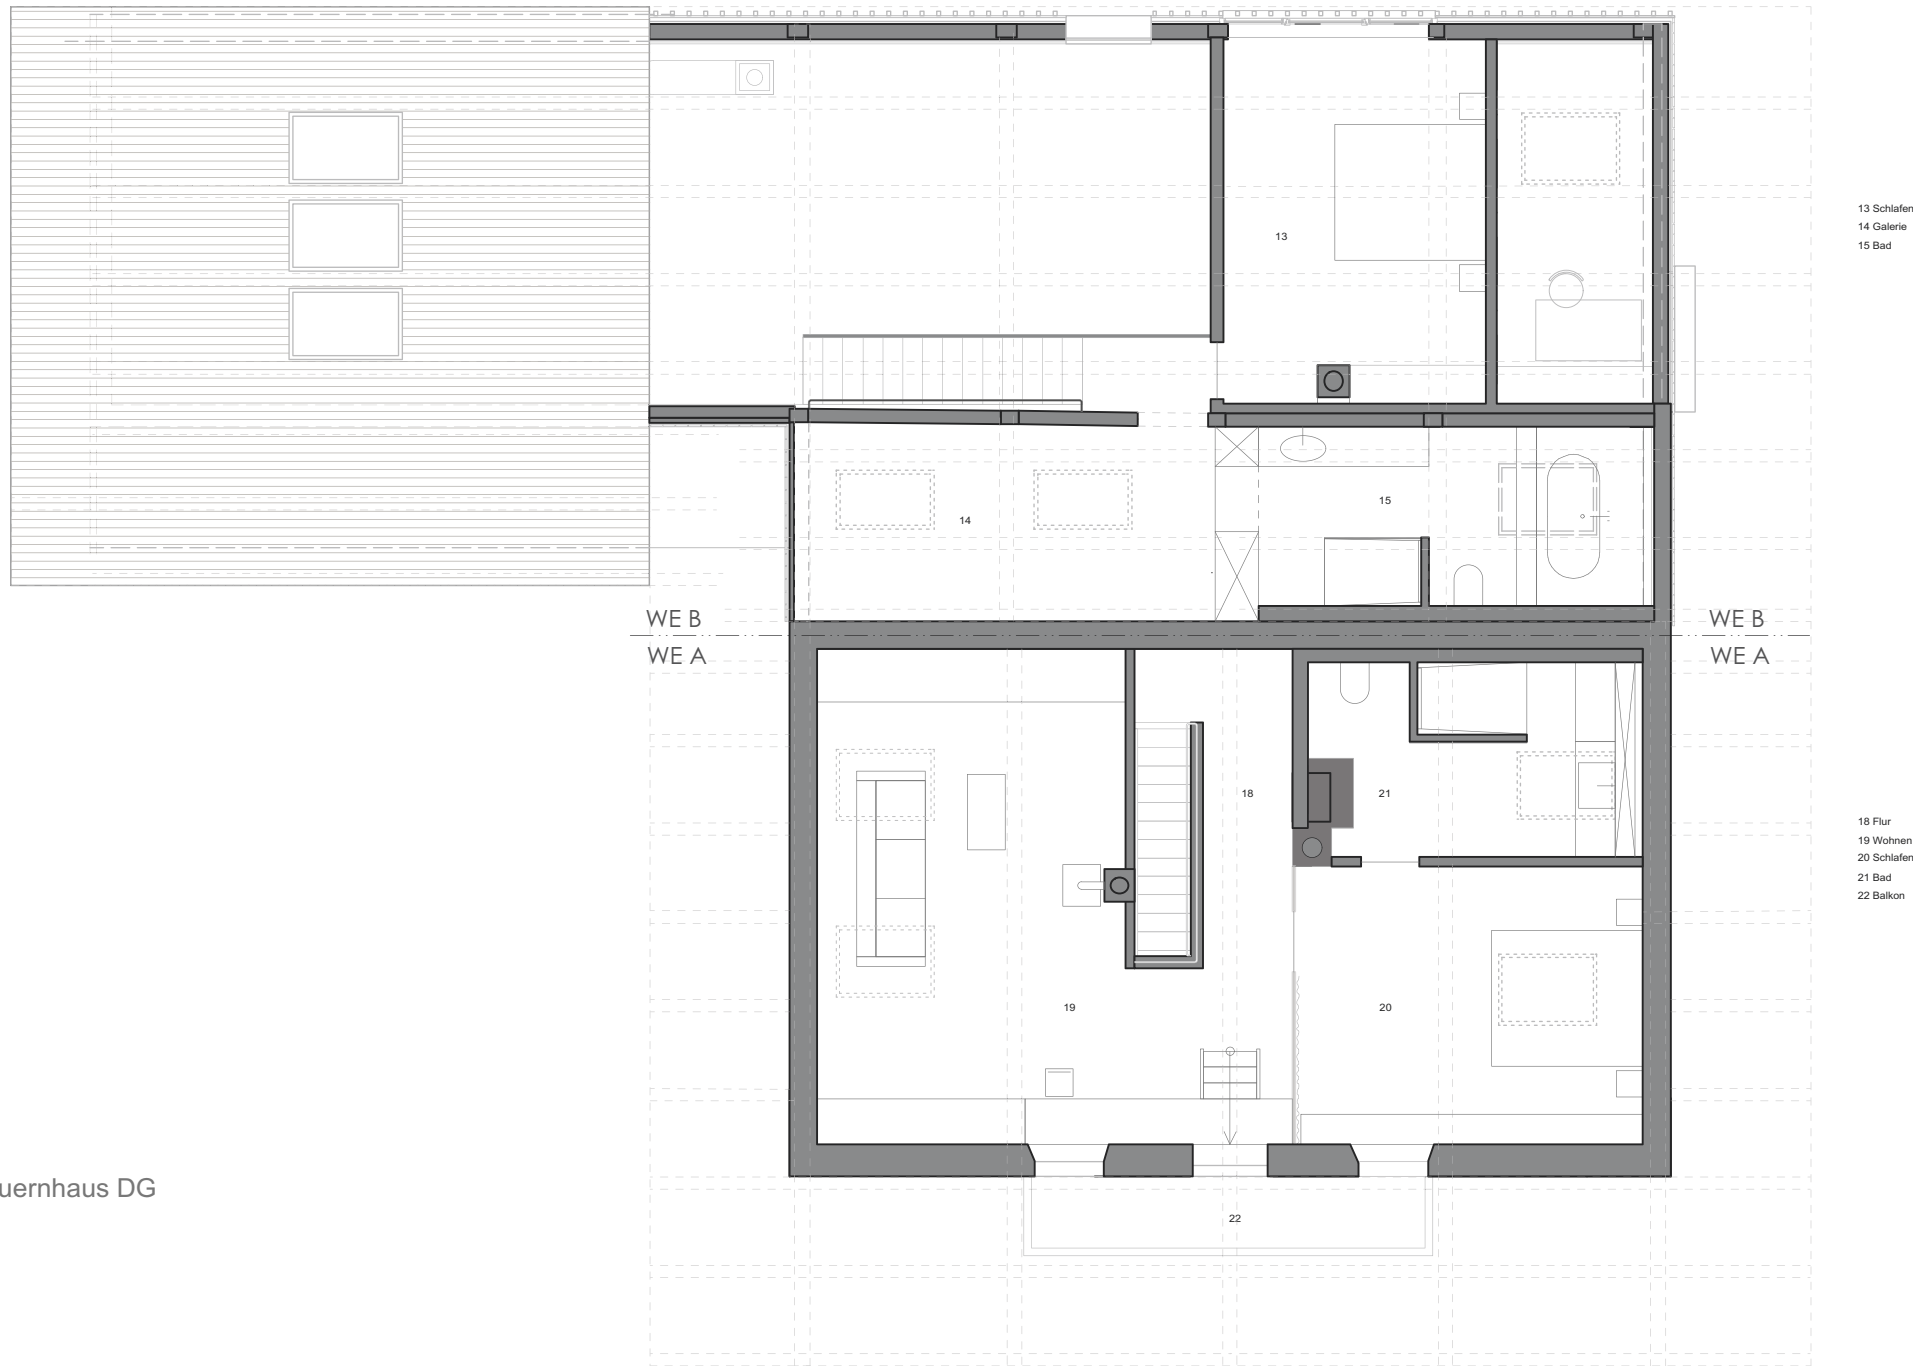


Bauernhaus DG

Bauernhaus
Ansicht Süd



Bauernhaus
Ansicht West

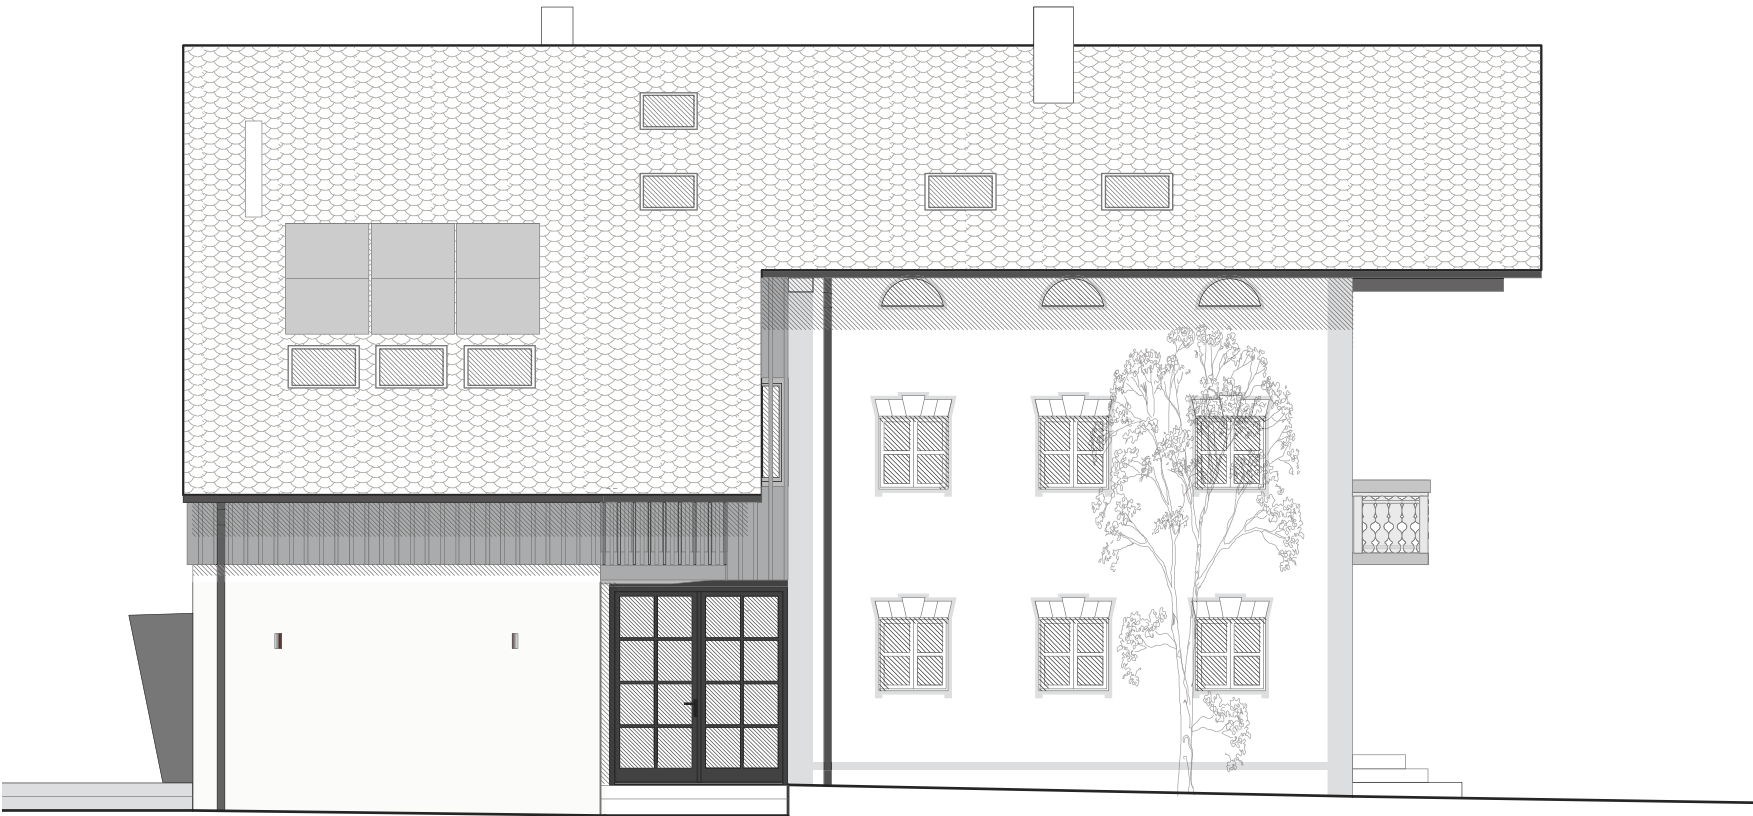


Bauernhaus
Ansicht Ost




Bauernhaus
Ansicht Nord




Bauernhaus
Längsschnitt

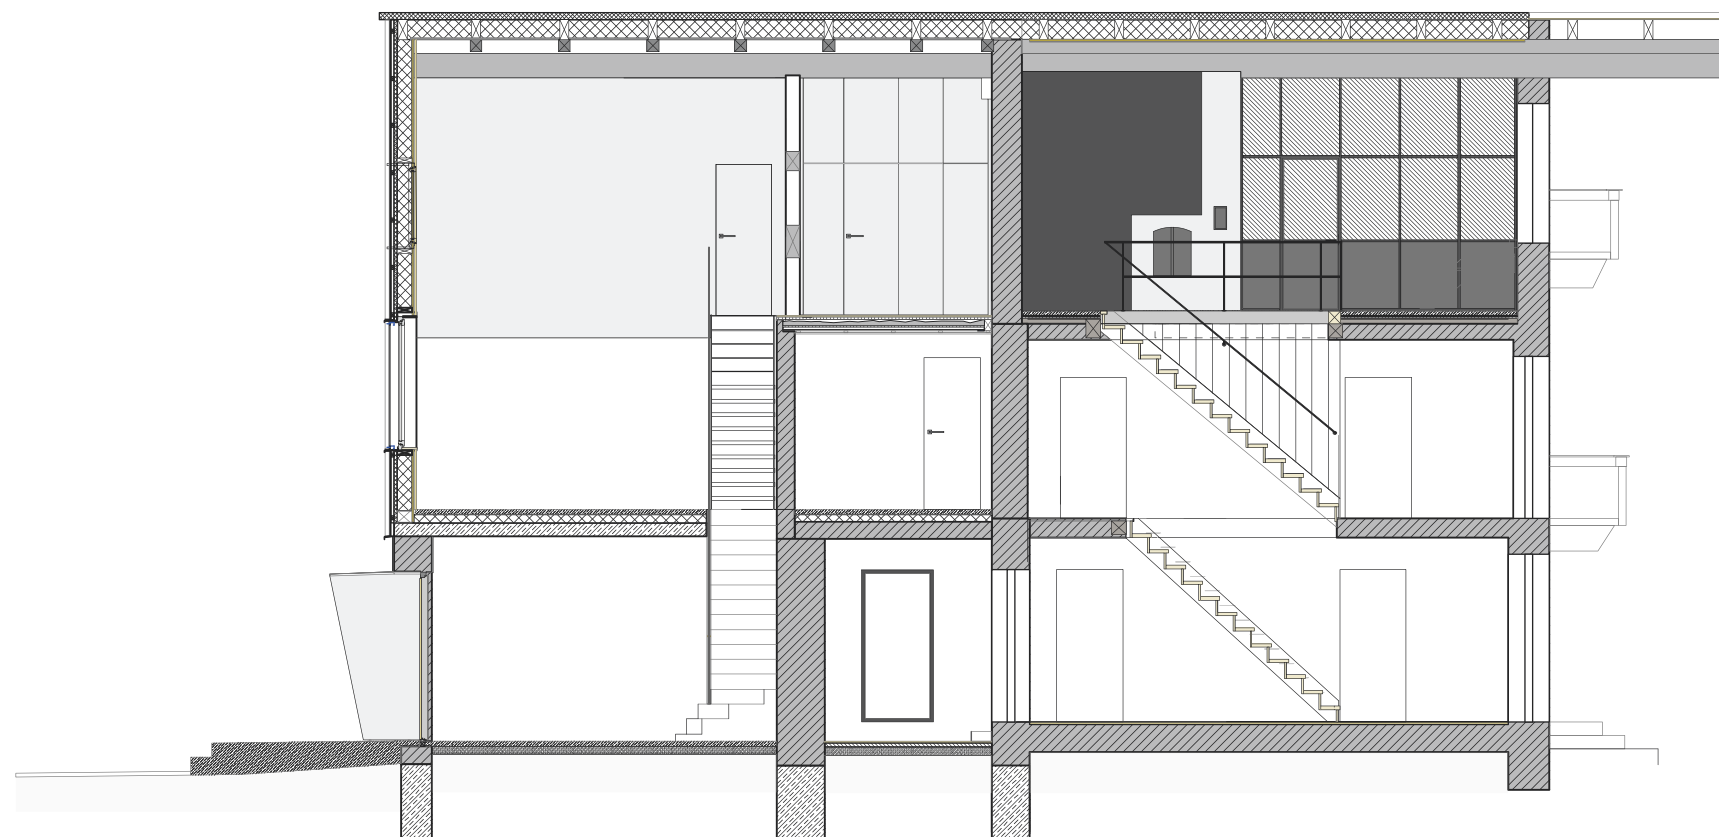


Tenne
Querschnitt

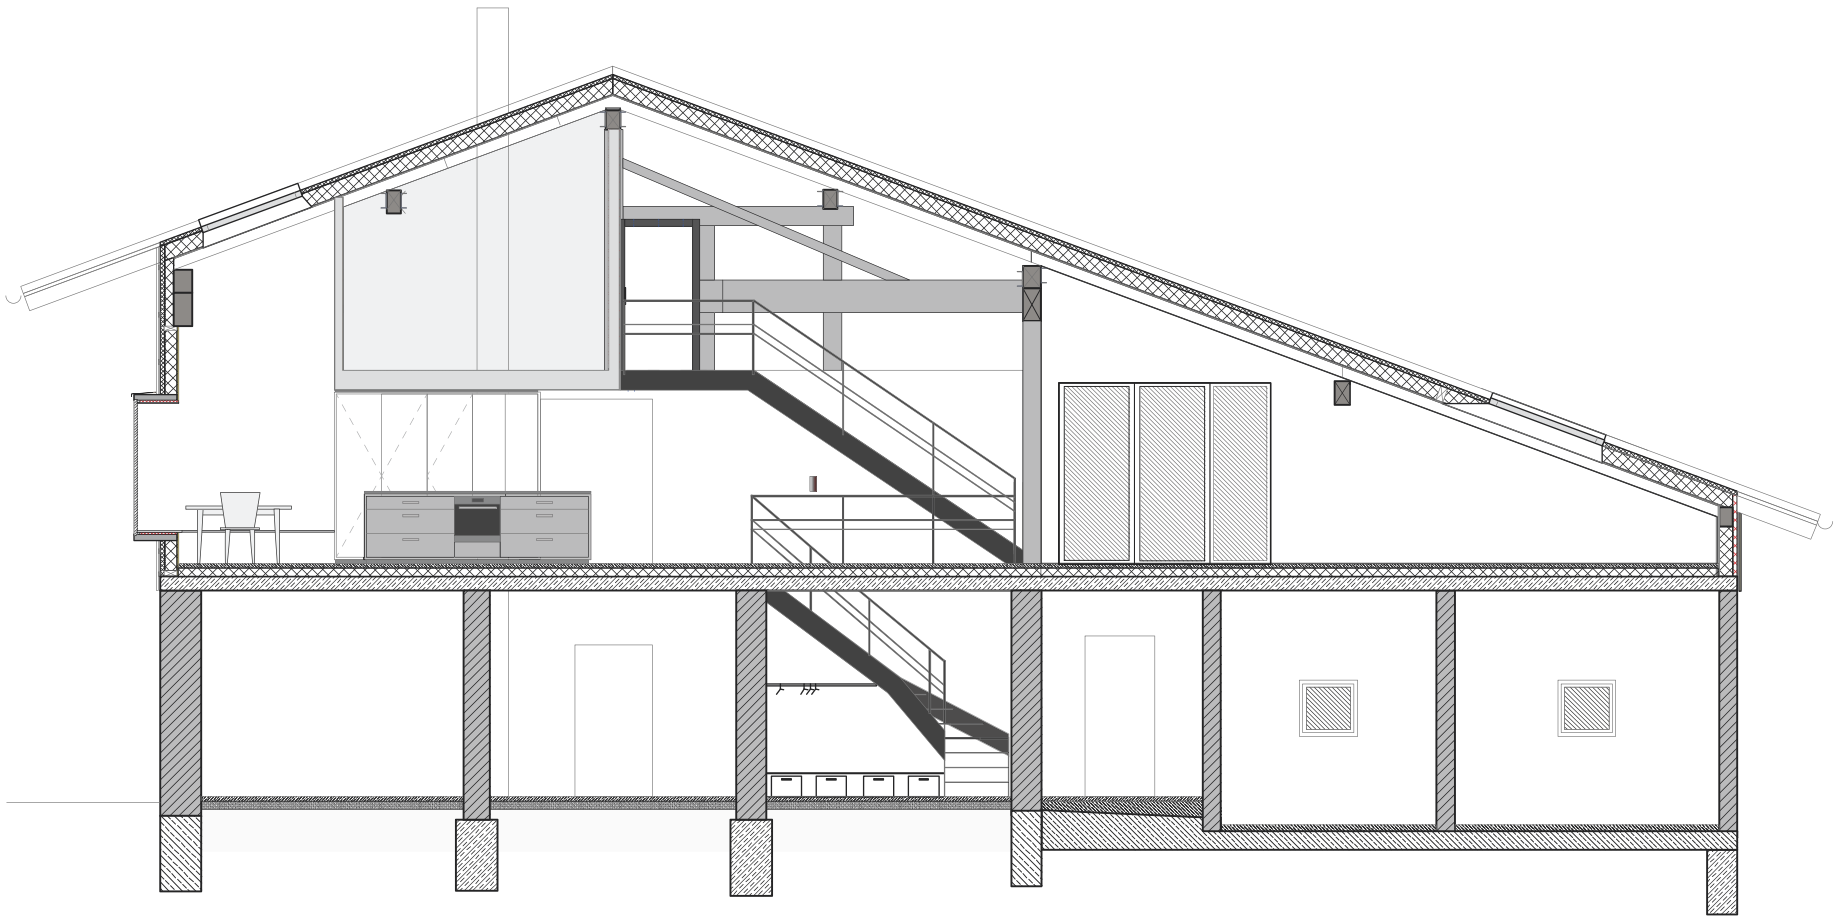

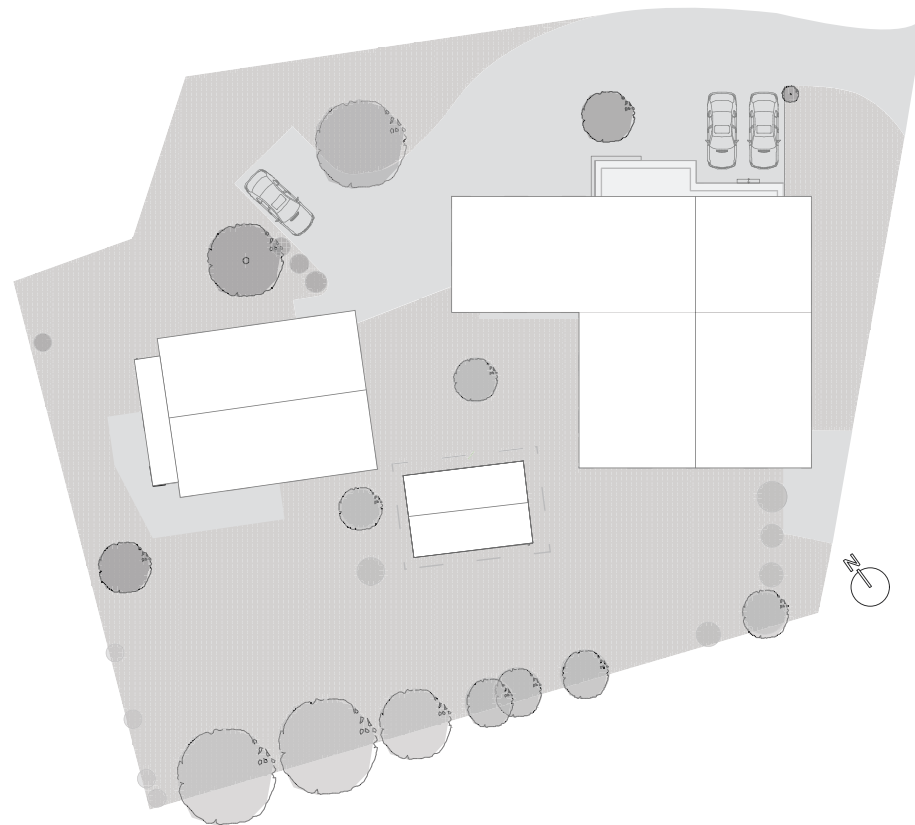

Waschhaus
Grundrisse

Waschhaus EG

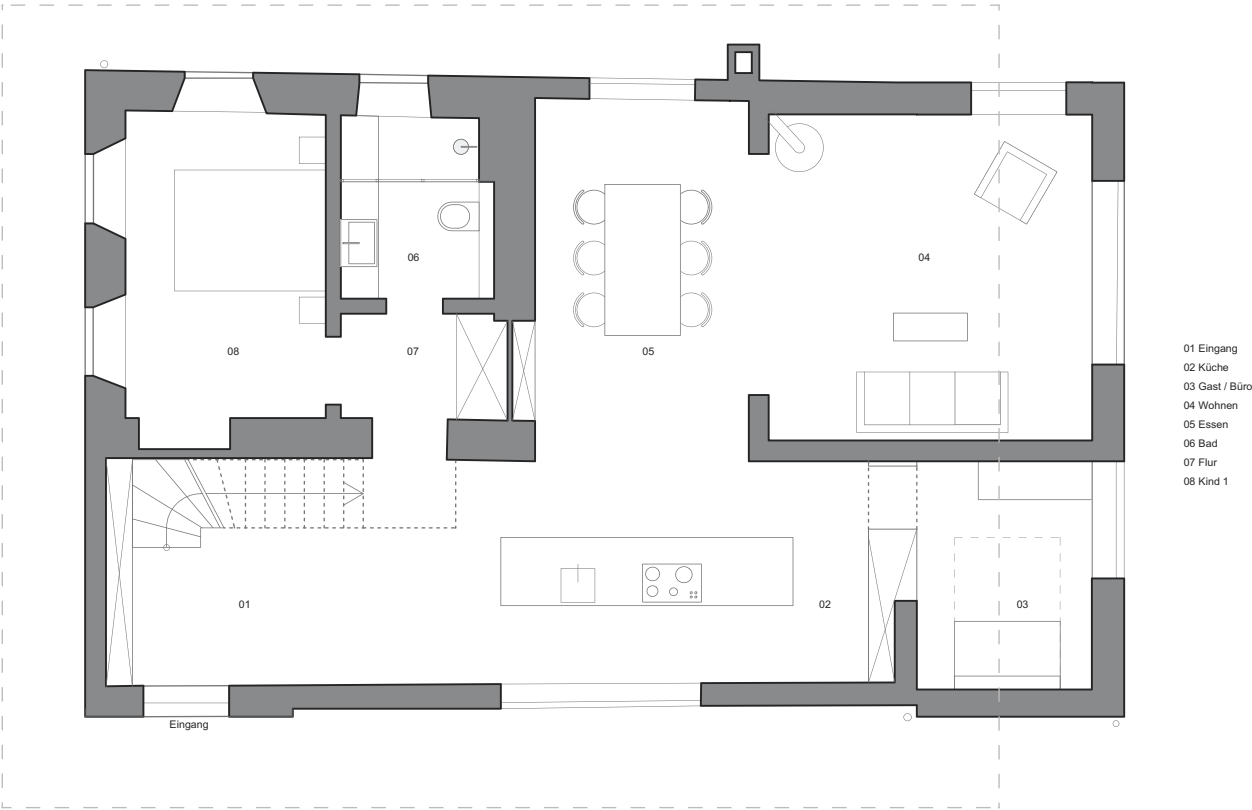

Waschhaus OG

