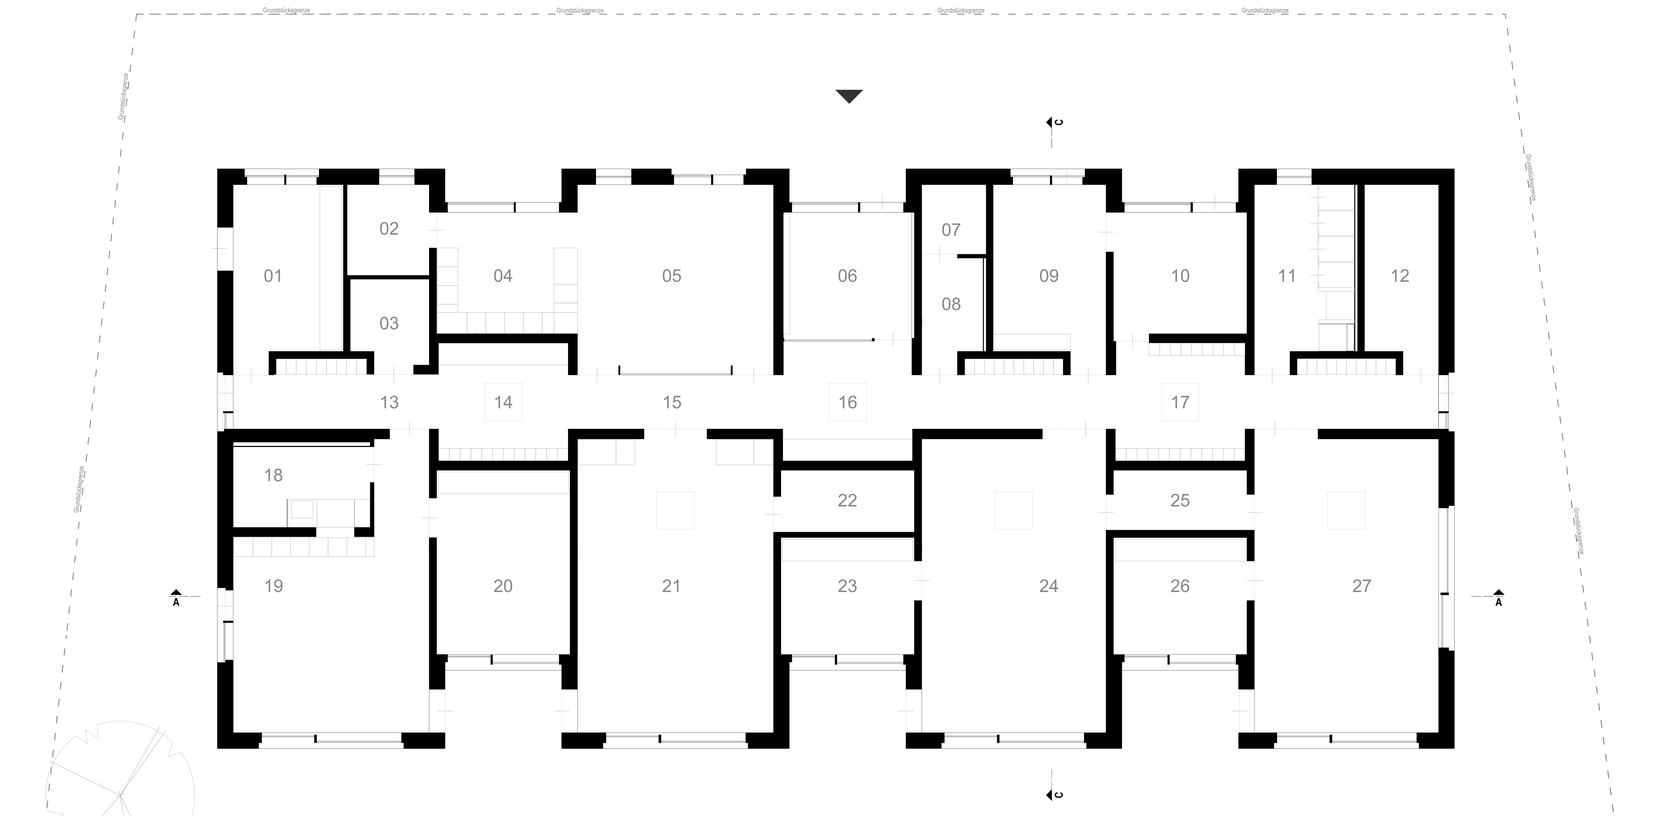

1 5

Grundriss Erdgeschoss

01 Multifunktionaler Gemeinschaftsraum
02 Vorrat
03 WC-Behindert
04 Küche
05 Bistro
06 Windfang/Eingang
07 WC
08 Putzraum
09 Personalraum
10 Leitung
11 WC/Nassraum
12 Technik
13 Schmutzschleuse
14 Garderobe
15 Flur
16 Elternwarten
17 Garderobe KiGa Gruppe 1+2
18 WC/Wickeln/Nassraum
19 Kinderkrippe
20 Ruheraum
21 Mehrzweckraum
22 Lager/Mehrzweckraum
23 Intensivraum Gruppe 1
24 Gruppenraum 1 Kindergarten
25 Lager Gruppe 1/2
26 Intensivraum Gruppe 2
27 Gruppenraum 2 Kindergarten