



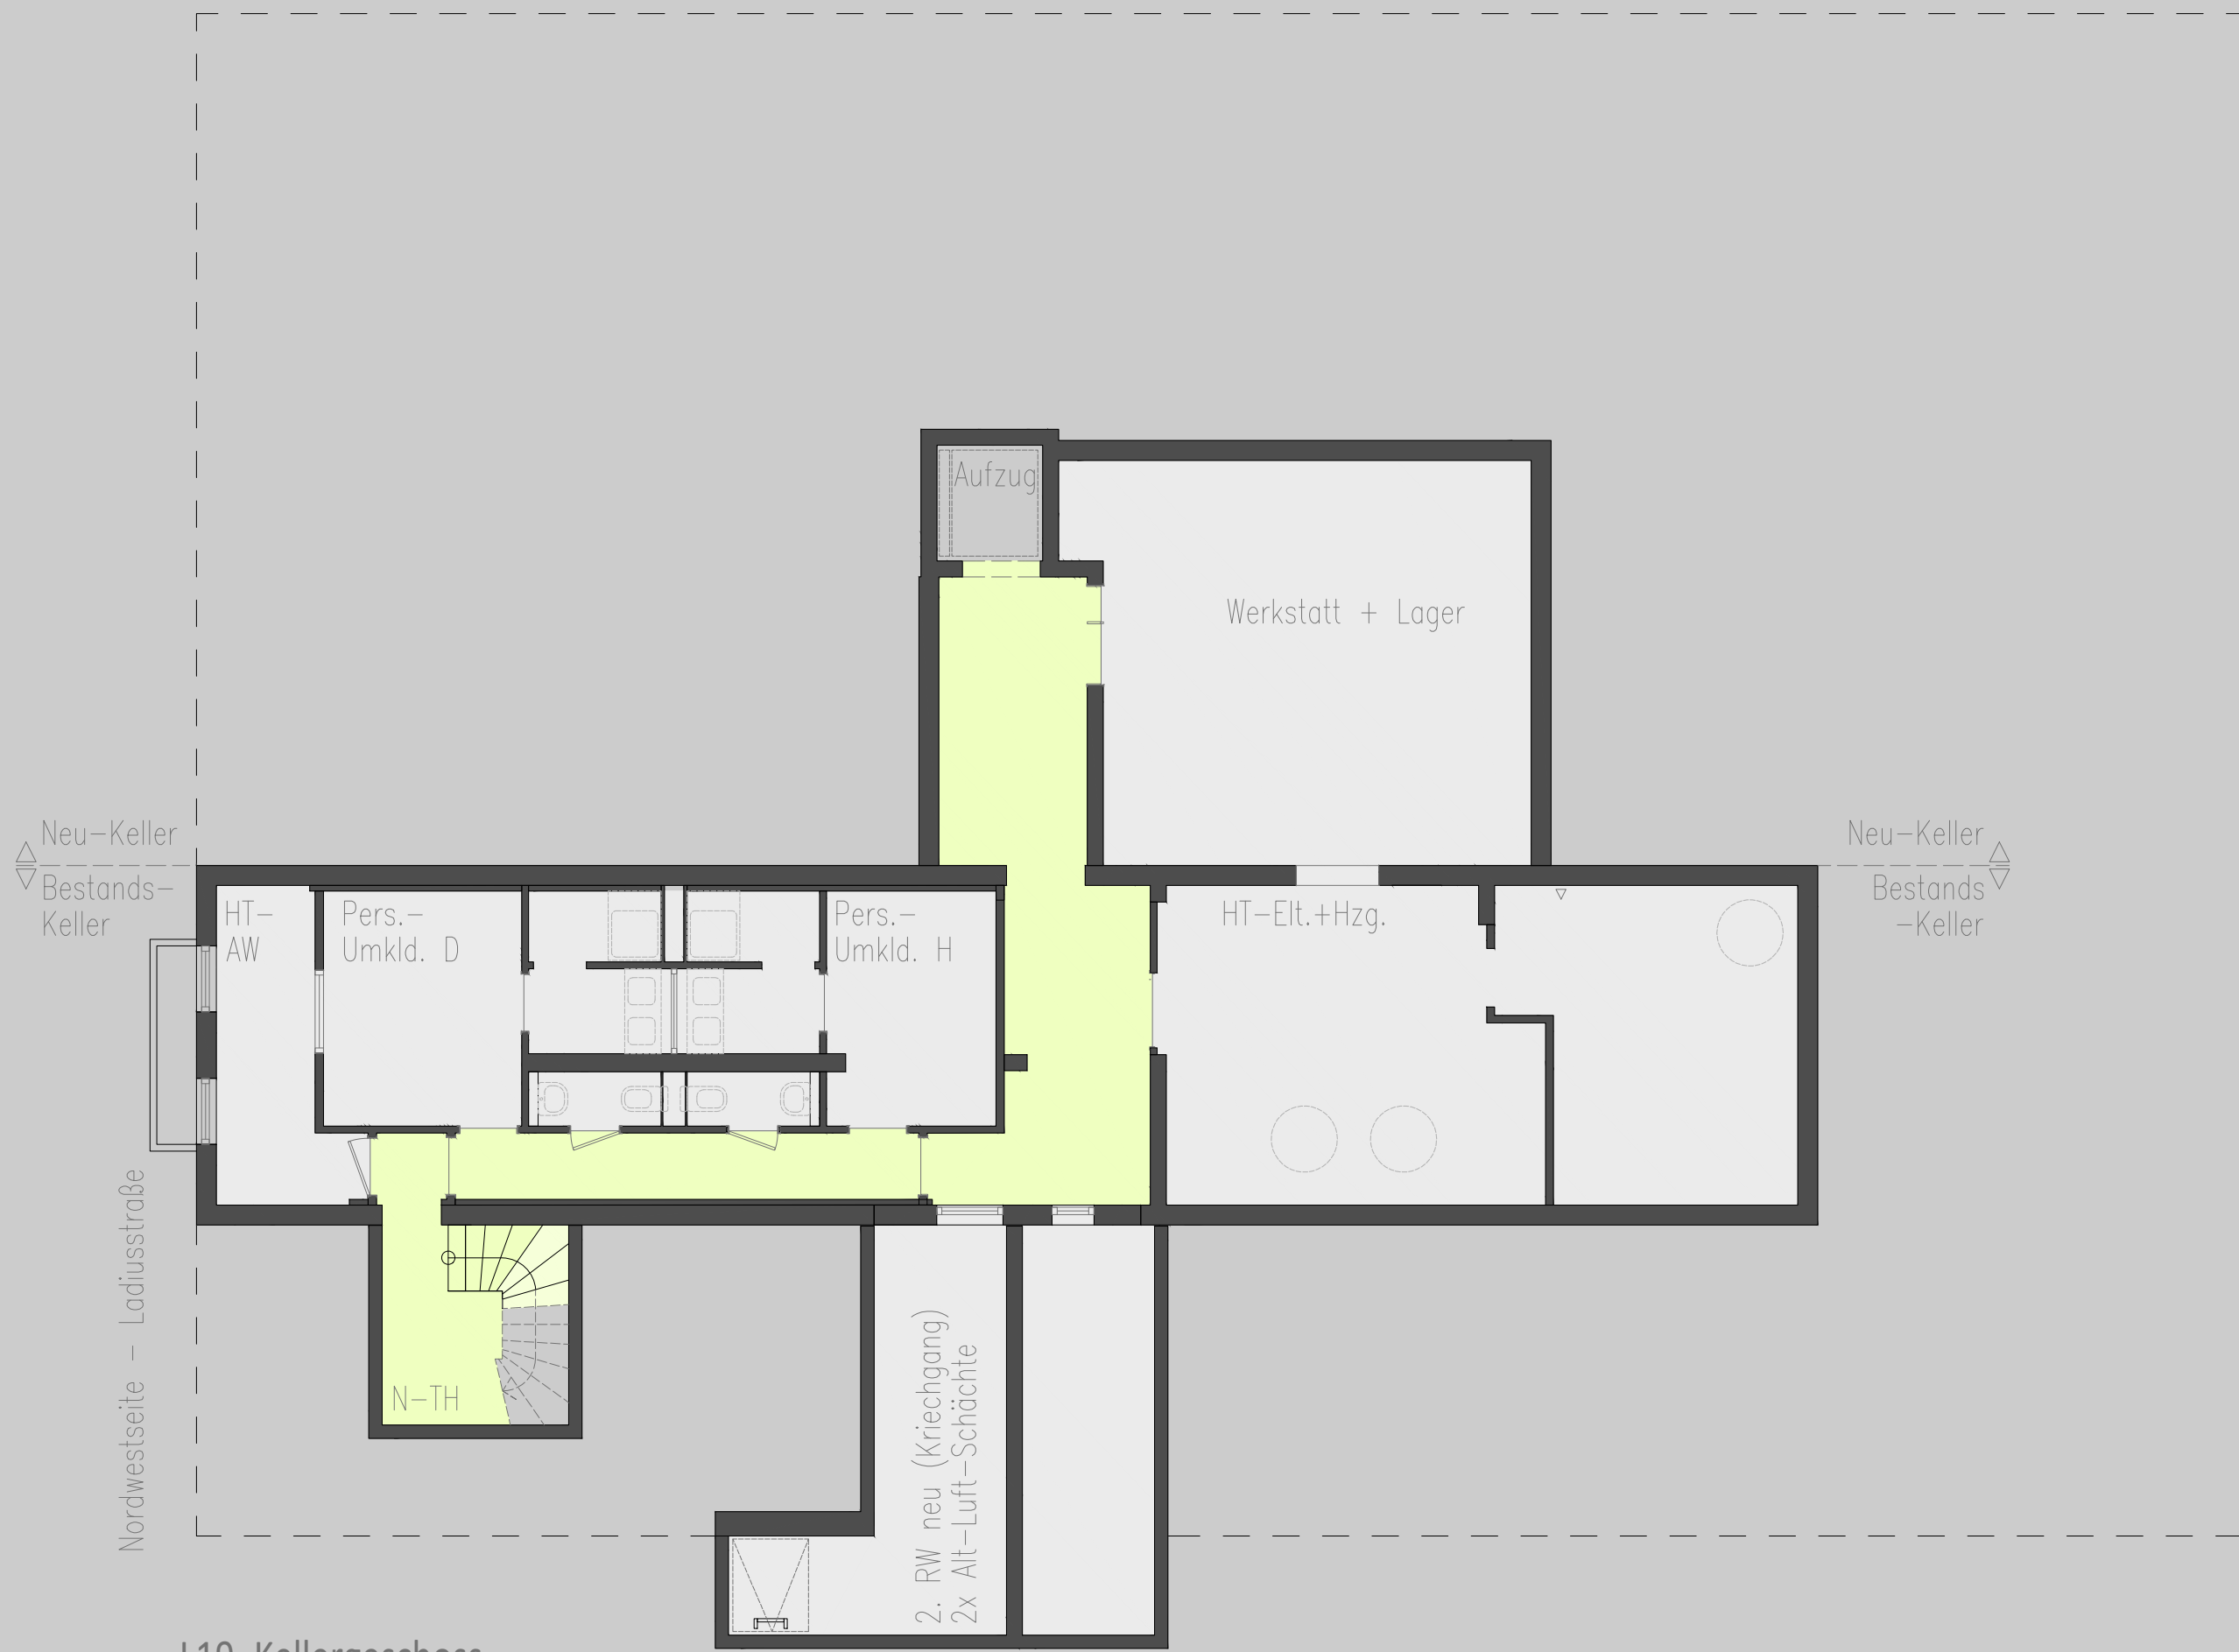

L19_Kellergeschoss

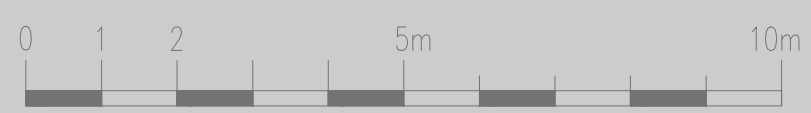

Südwestseite - Hof