
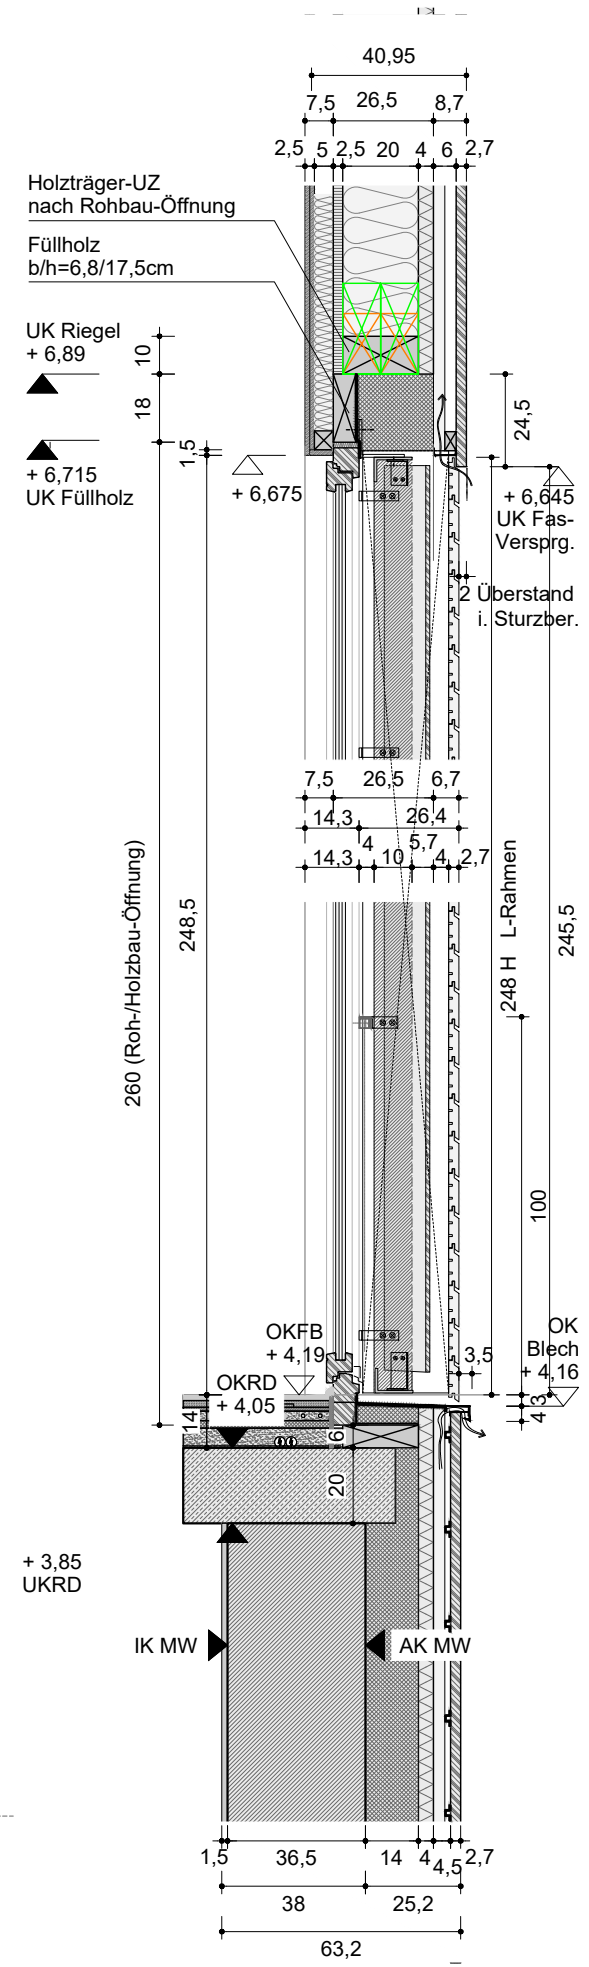
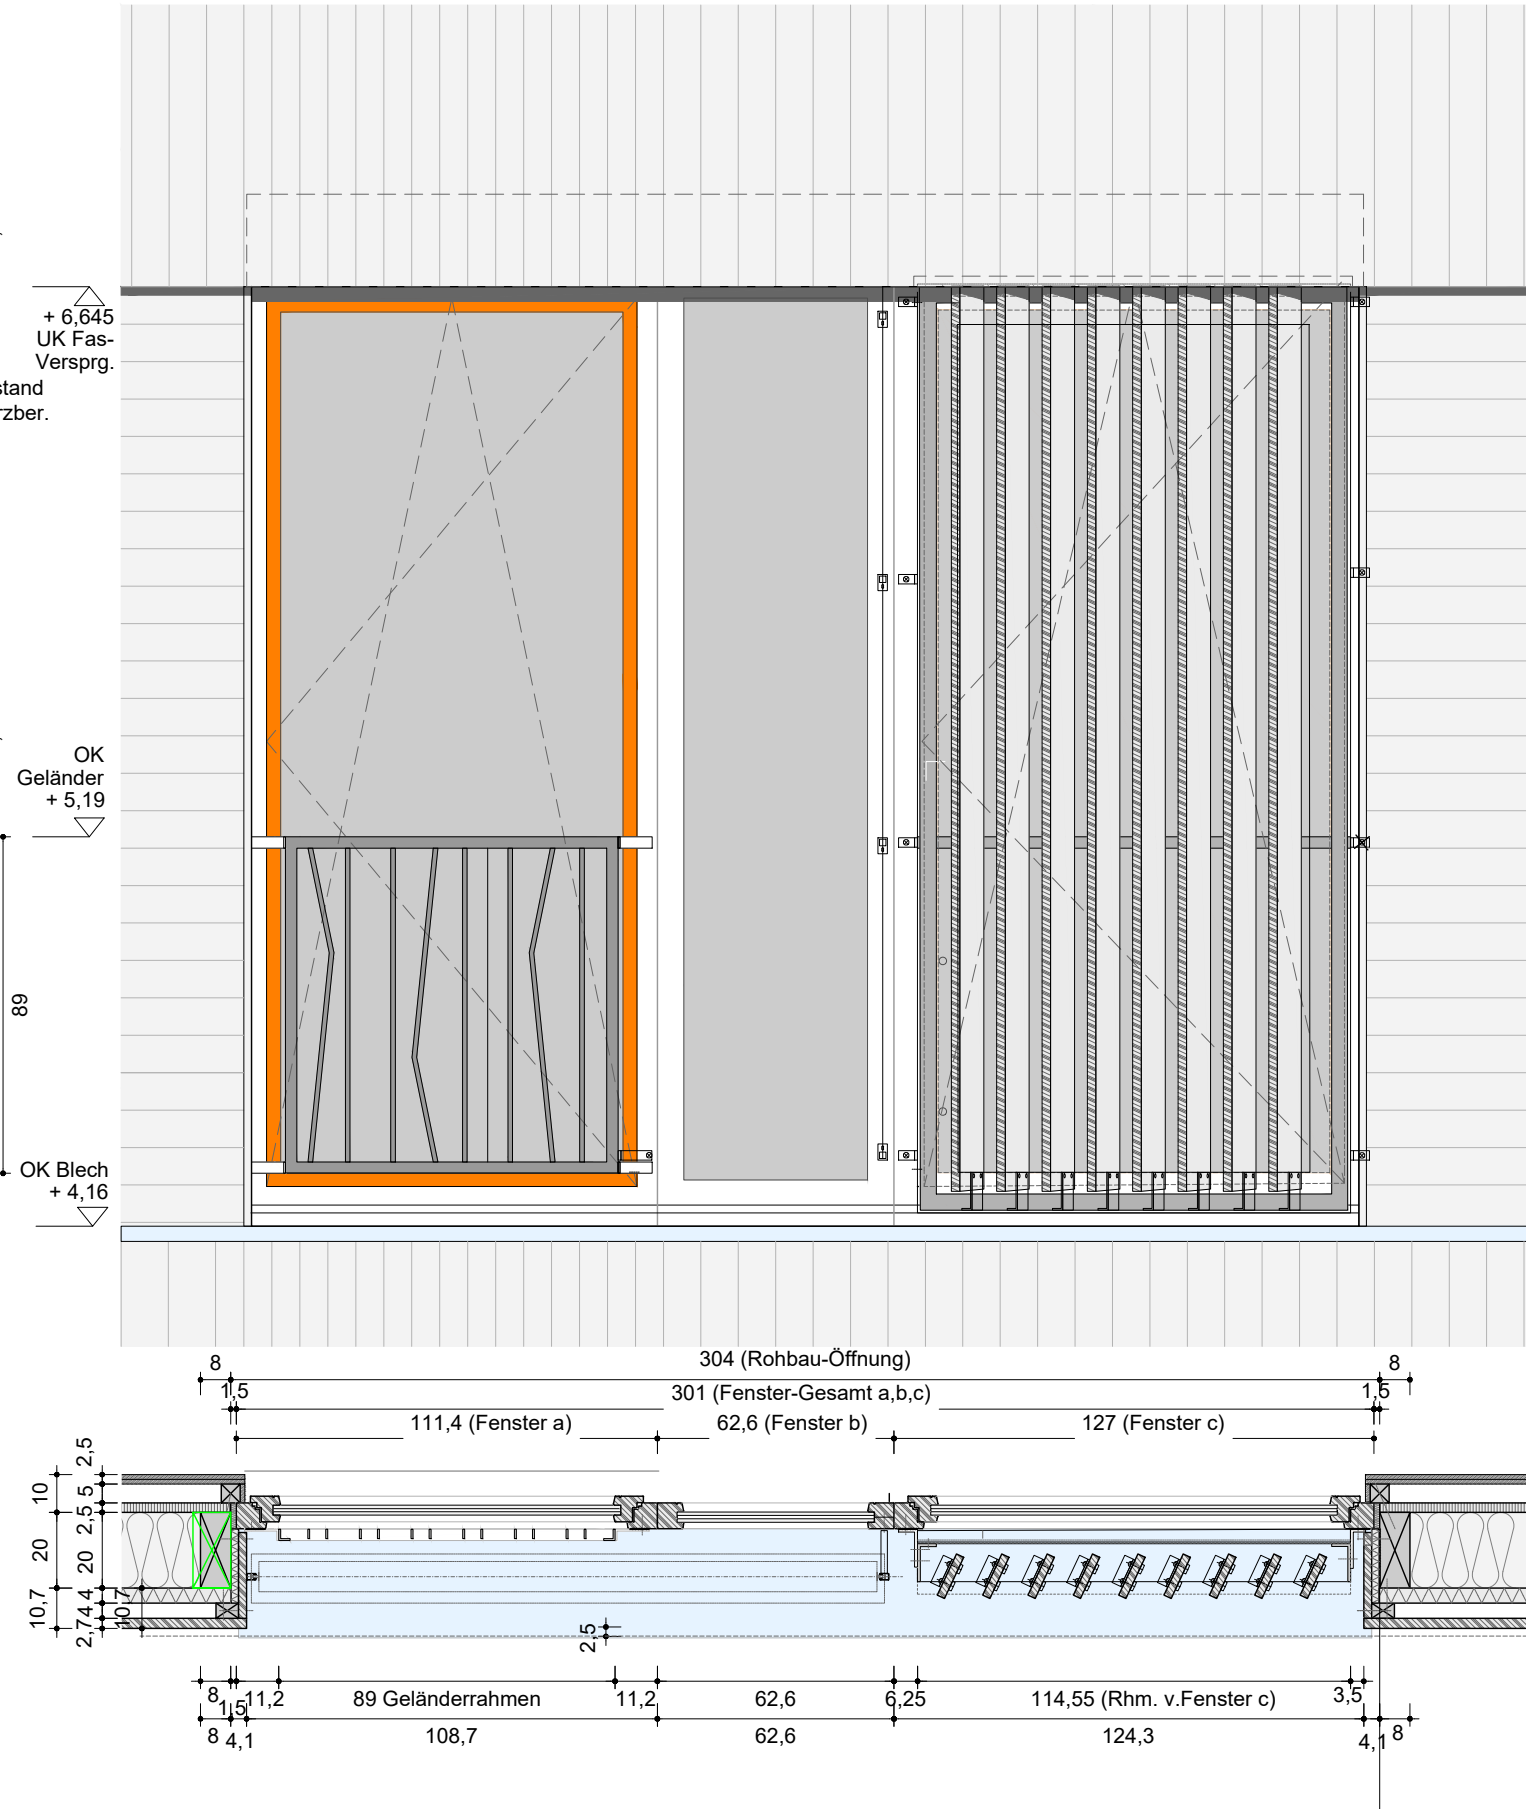


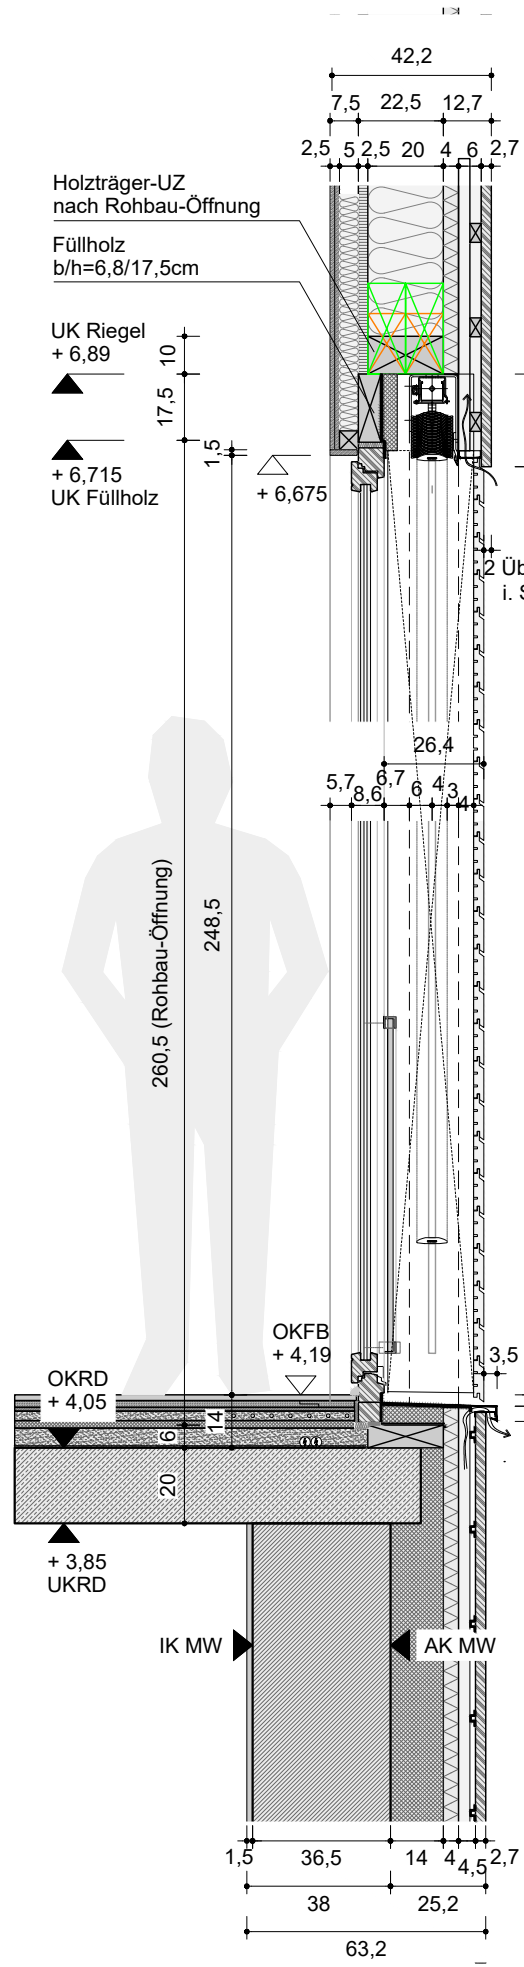

Fenster OG in Hlfasse. - Übersicht				m.Raffstore, Geländer u. Festelement			
Bauherr: LebensWertGemeinschaft gGmbH		Index-Datum		Projekt		Status	
Teilower Damm 269, 14167 Berlin-Zehlendorf		Format		Inhalt_1		Inhalt_2	
Baustelle: Ladiusstraße 19, 14165 Berlin-Zehlendorf		Maßstab		L19		D	
Plan-Datum		1:20		30.07.2019		F	
