


Wohngebäude Sportplatzring 5-21, Hamburg-Stellingen

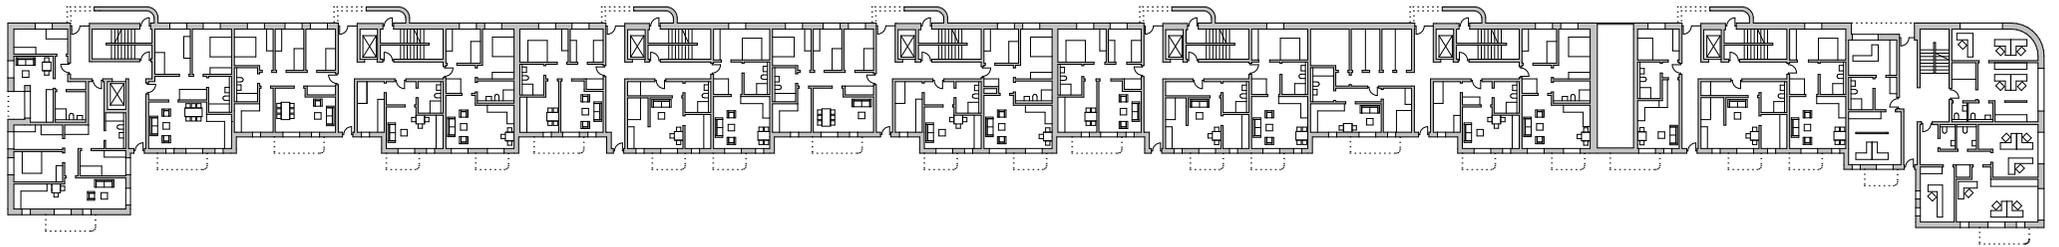

Grundriss Erdgeschoss M 1:700

