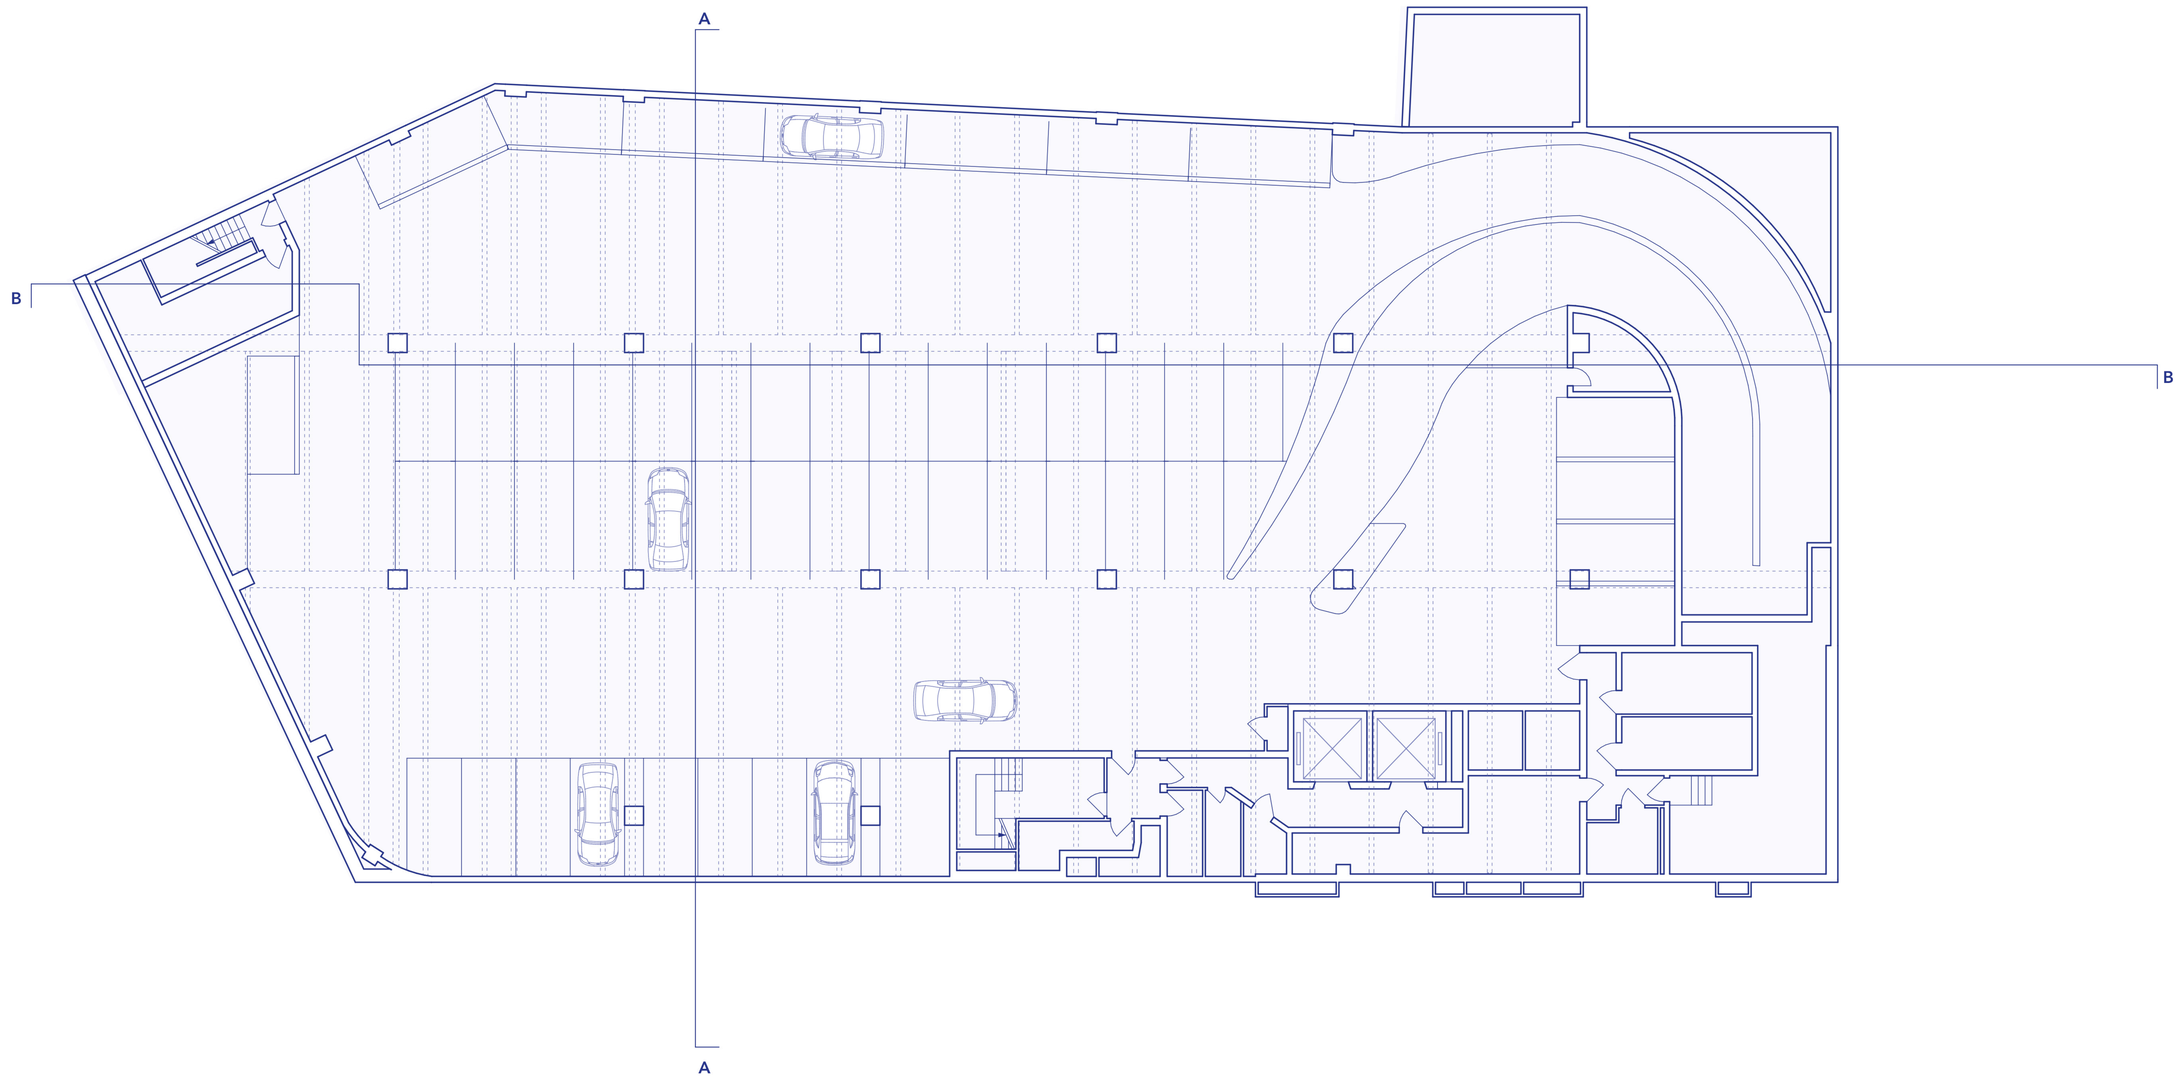

UG 1:200