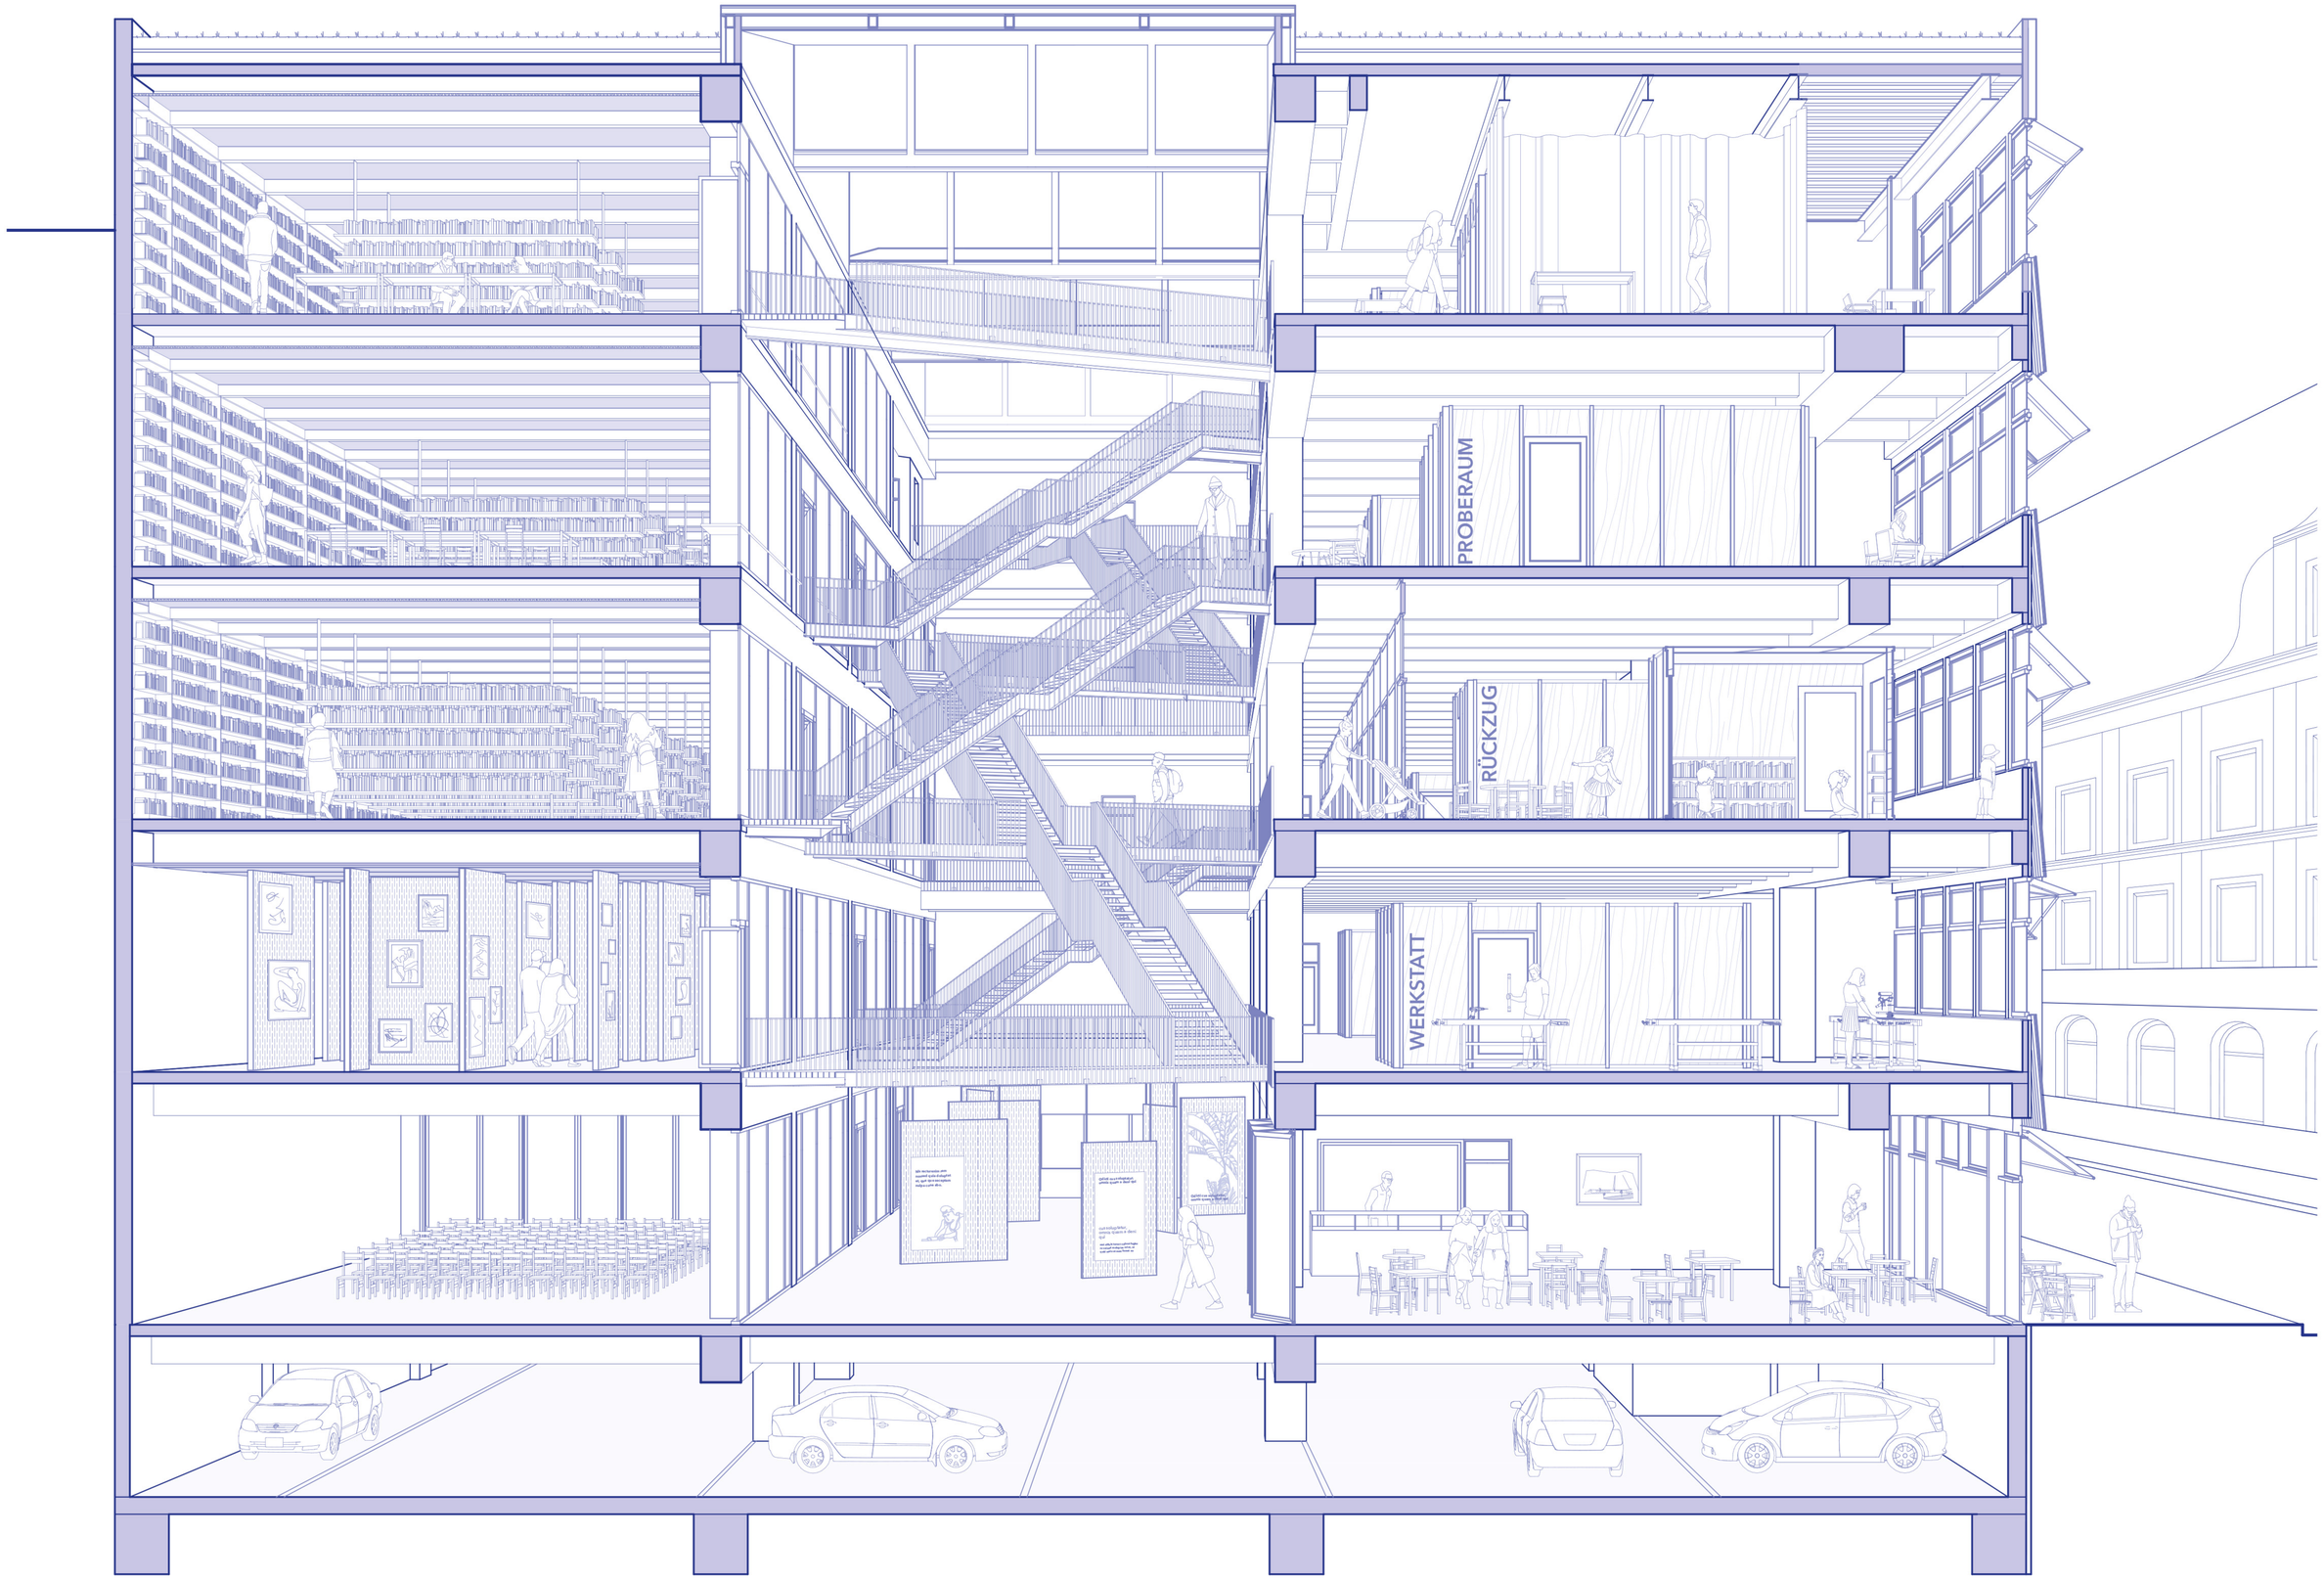
PROBERAUM
RÜCKZUG
WERKSTATT