




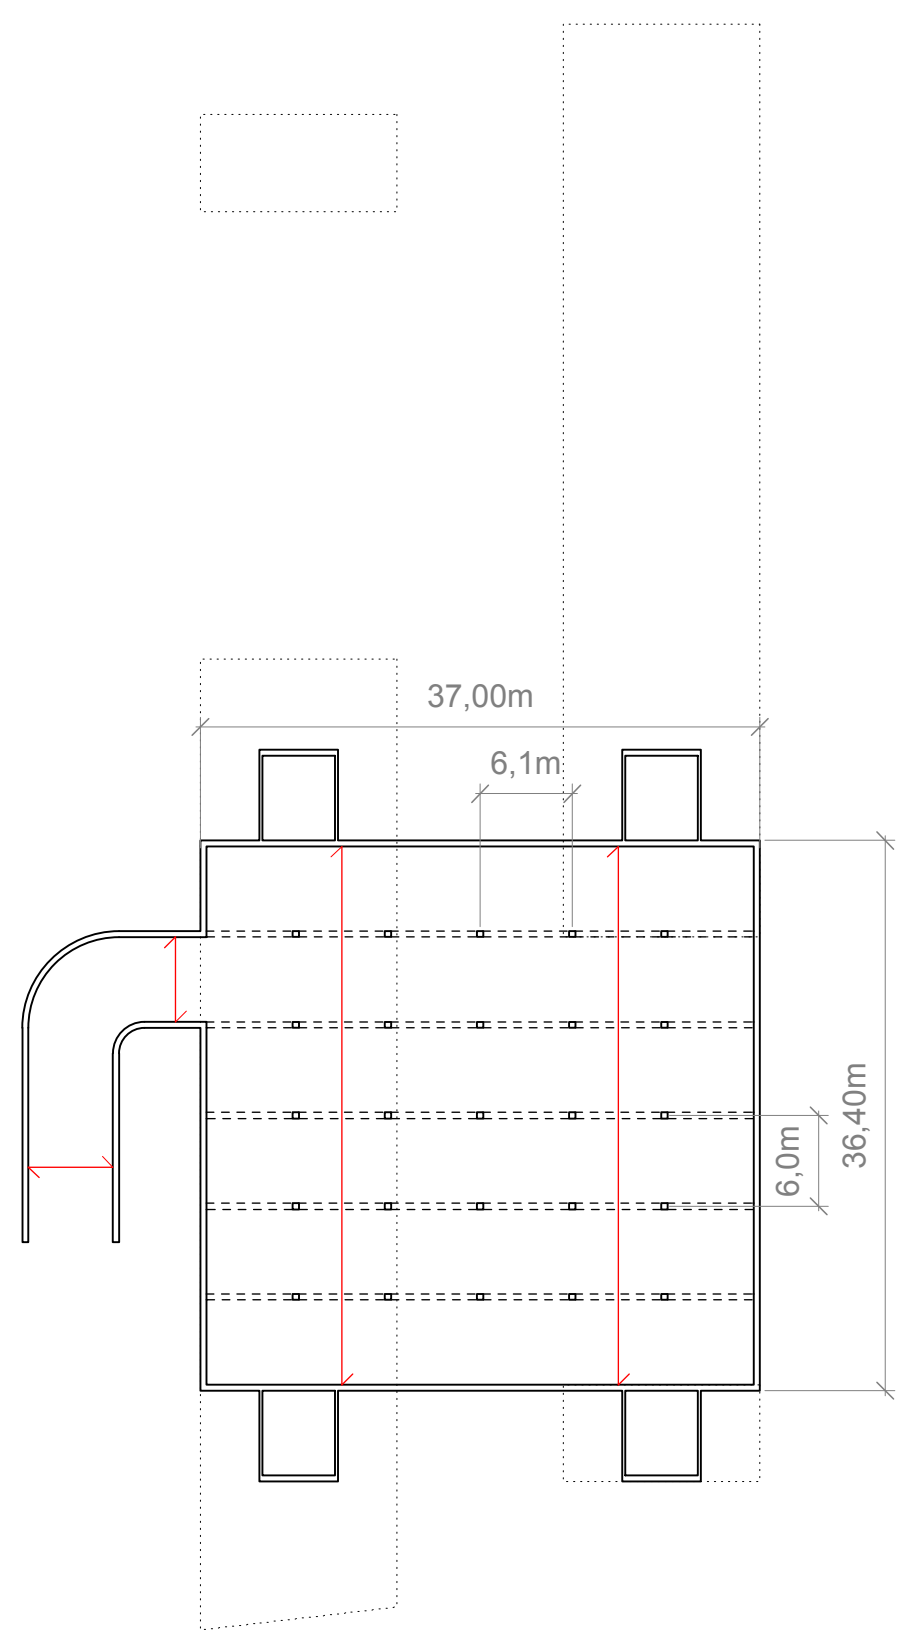


Tiefgarage Deckenspannrichtung 1:500

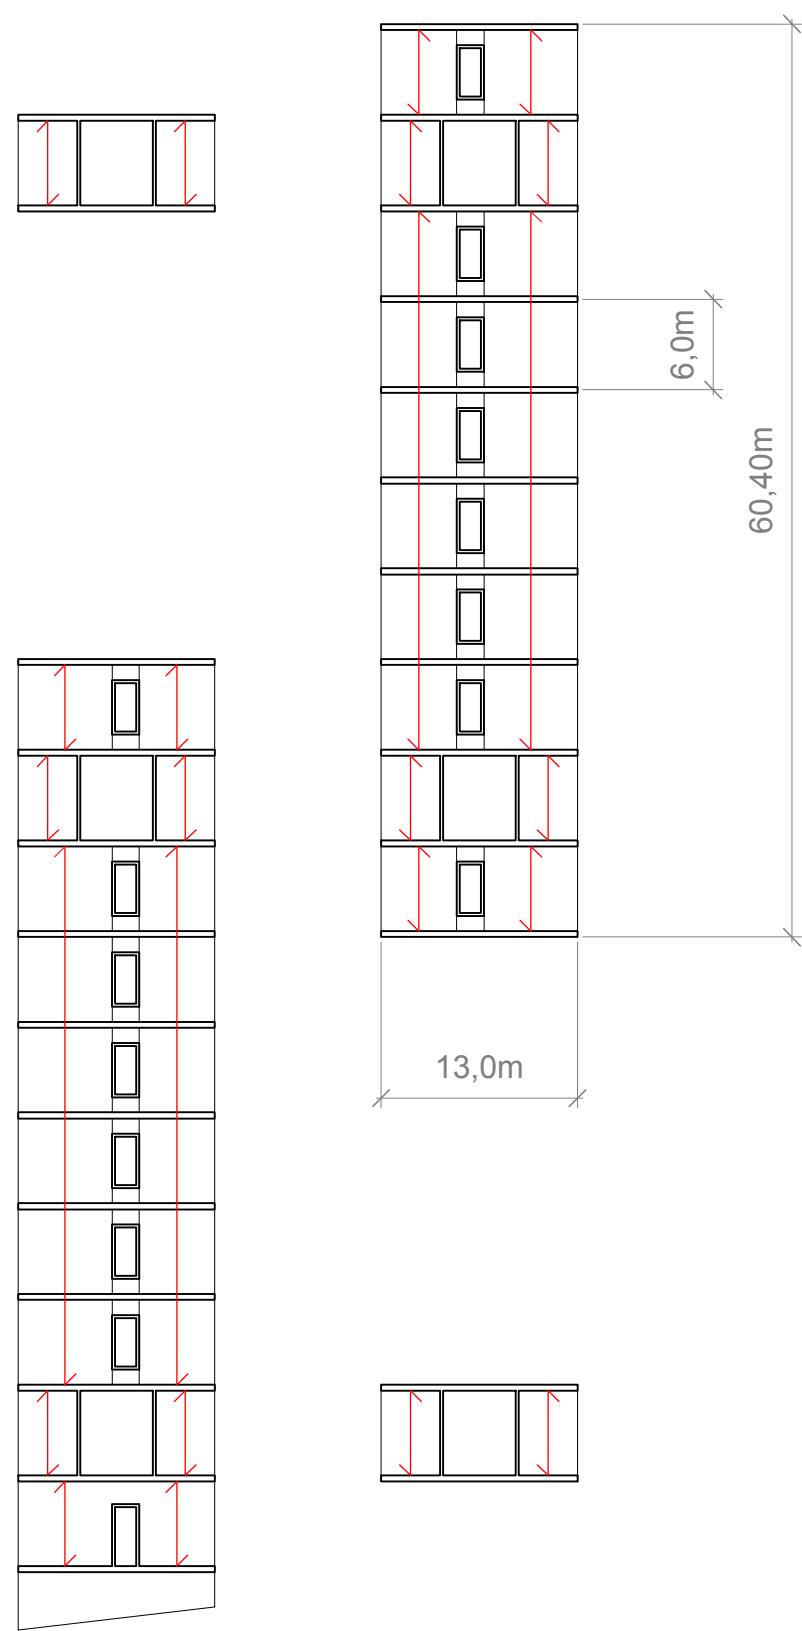


EG,1.OG,2.OG Deckenspannrichtung 1:500

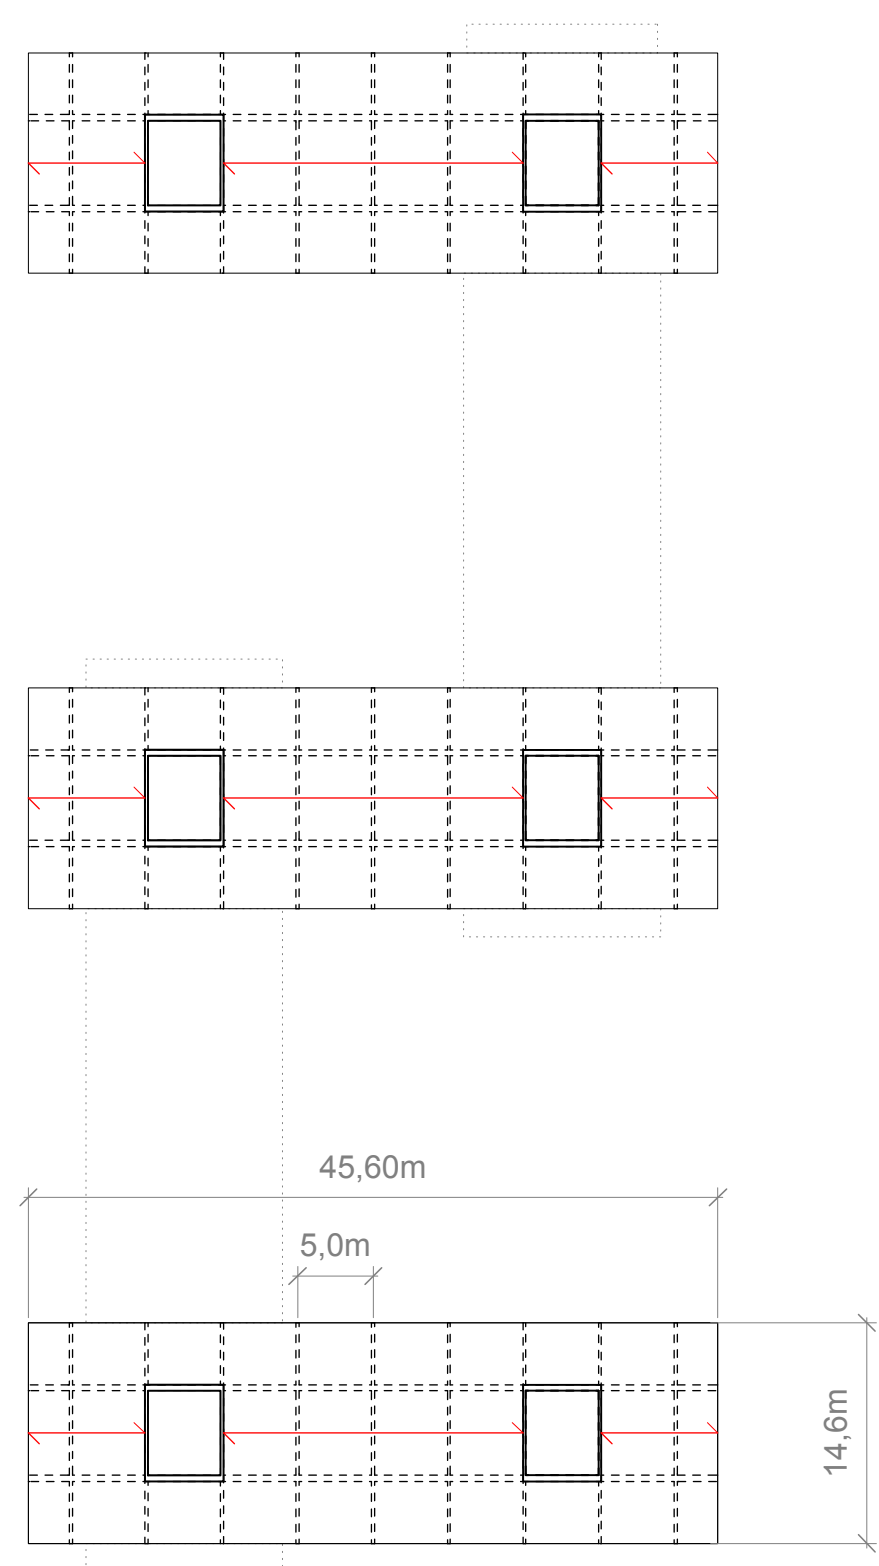

3.OG,4.OG,5.OG Deckenspannrichtung 1:500

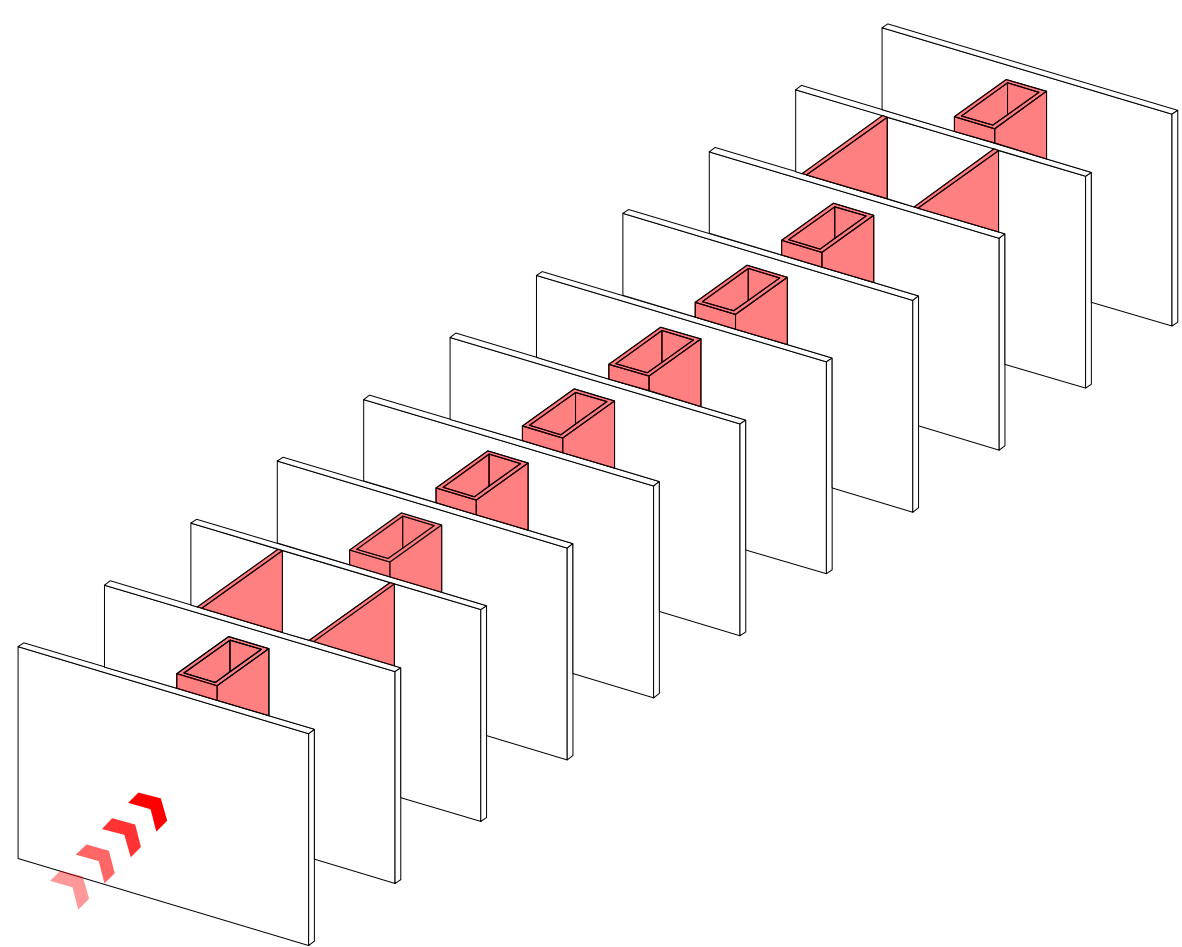

Aussteifung Windlast Längsrichtung

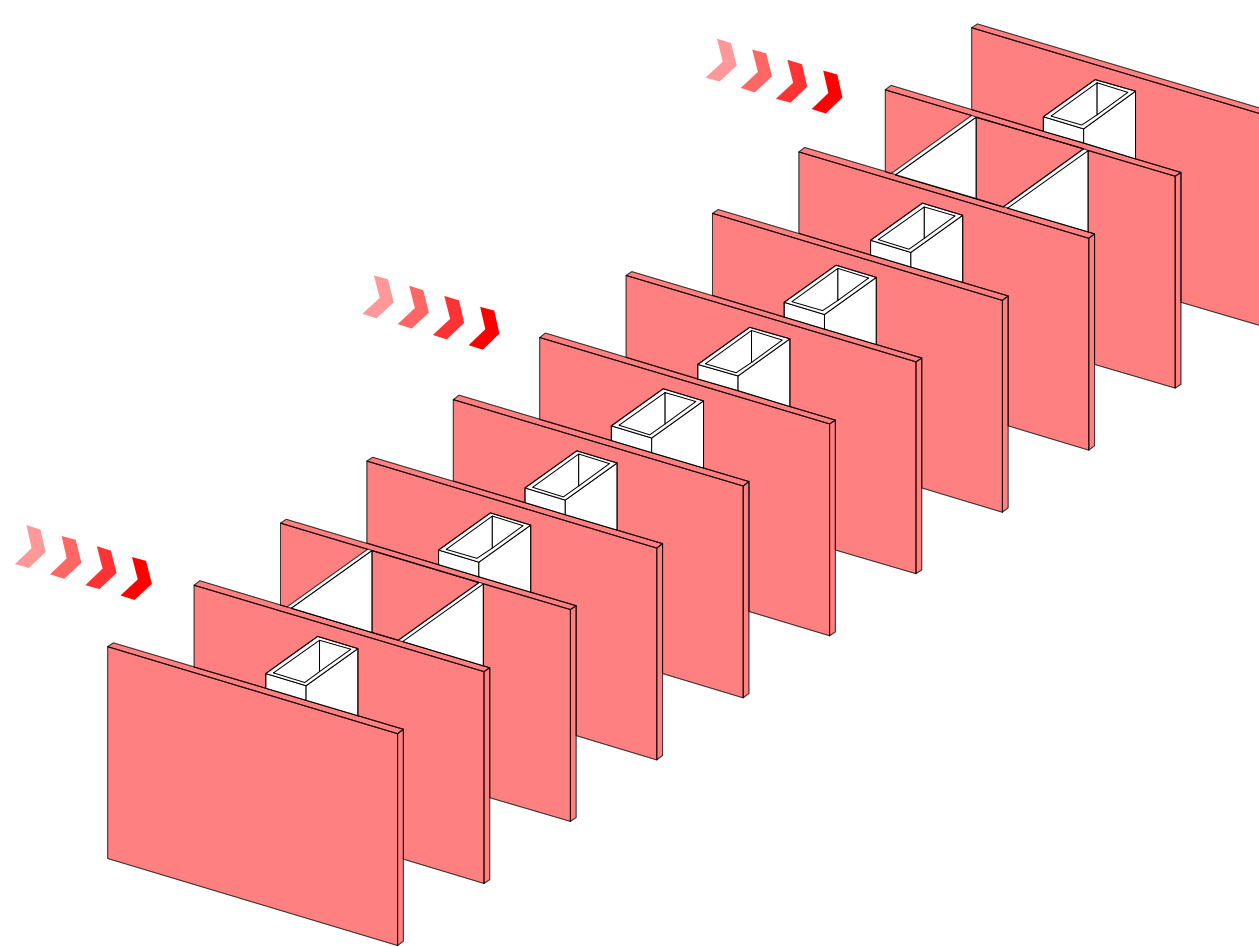

Aussteifung Windlast Querrichtung

