


grundriss muwi



ansicht westen



ansicht süden

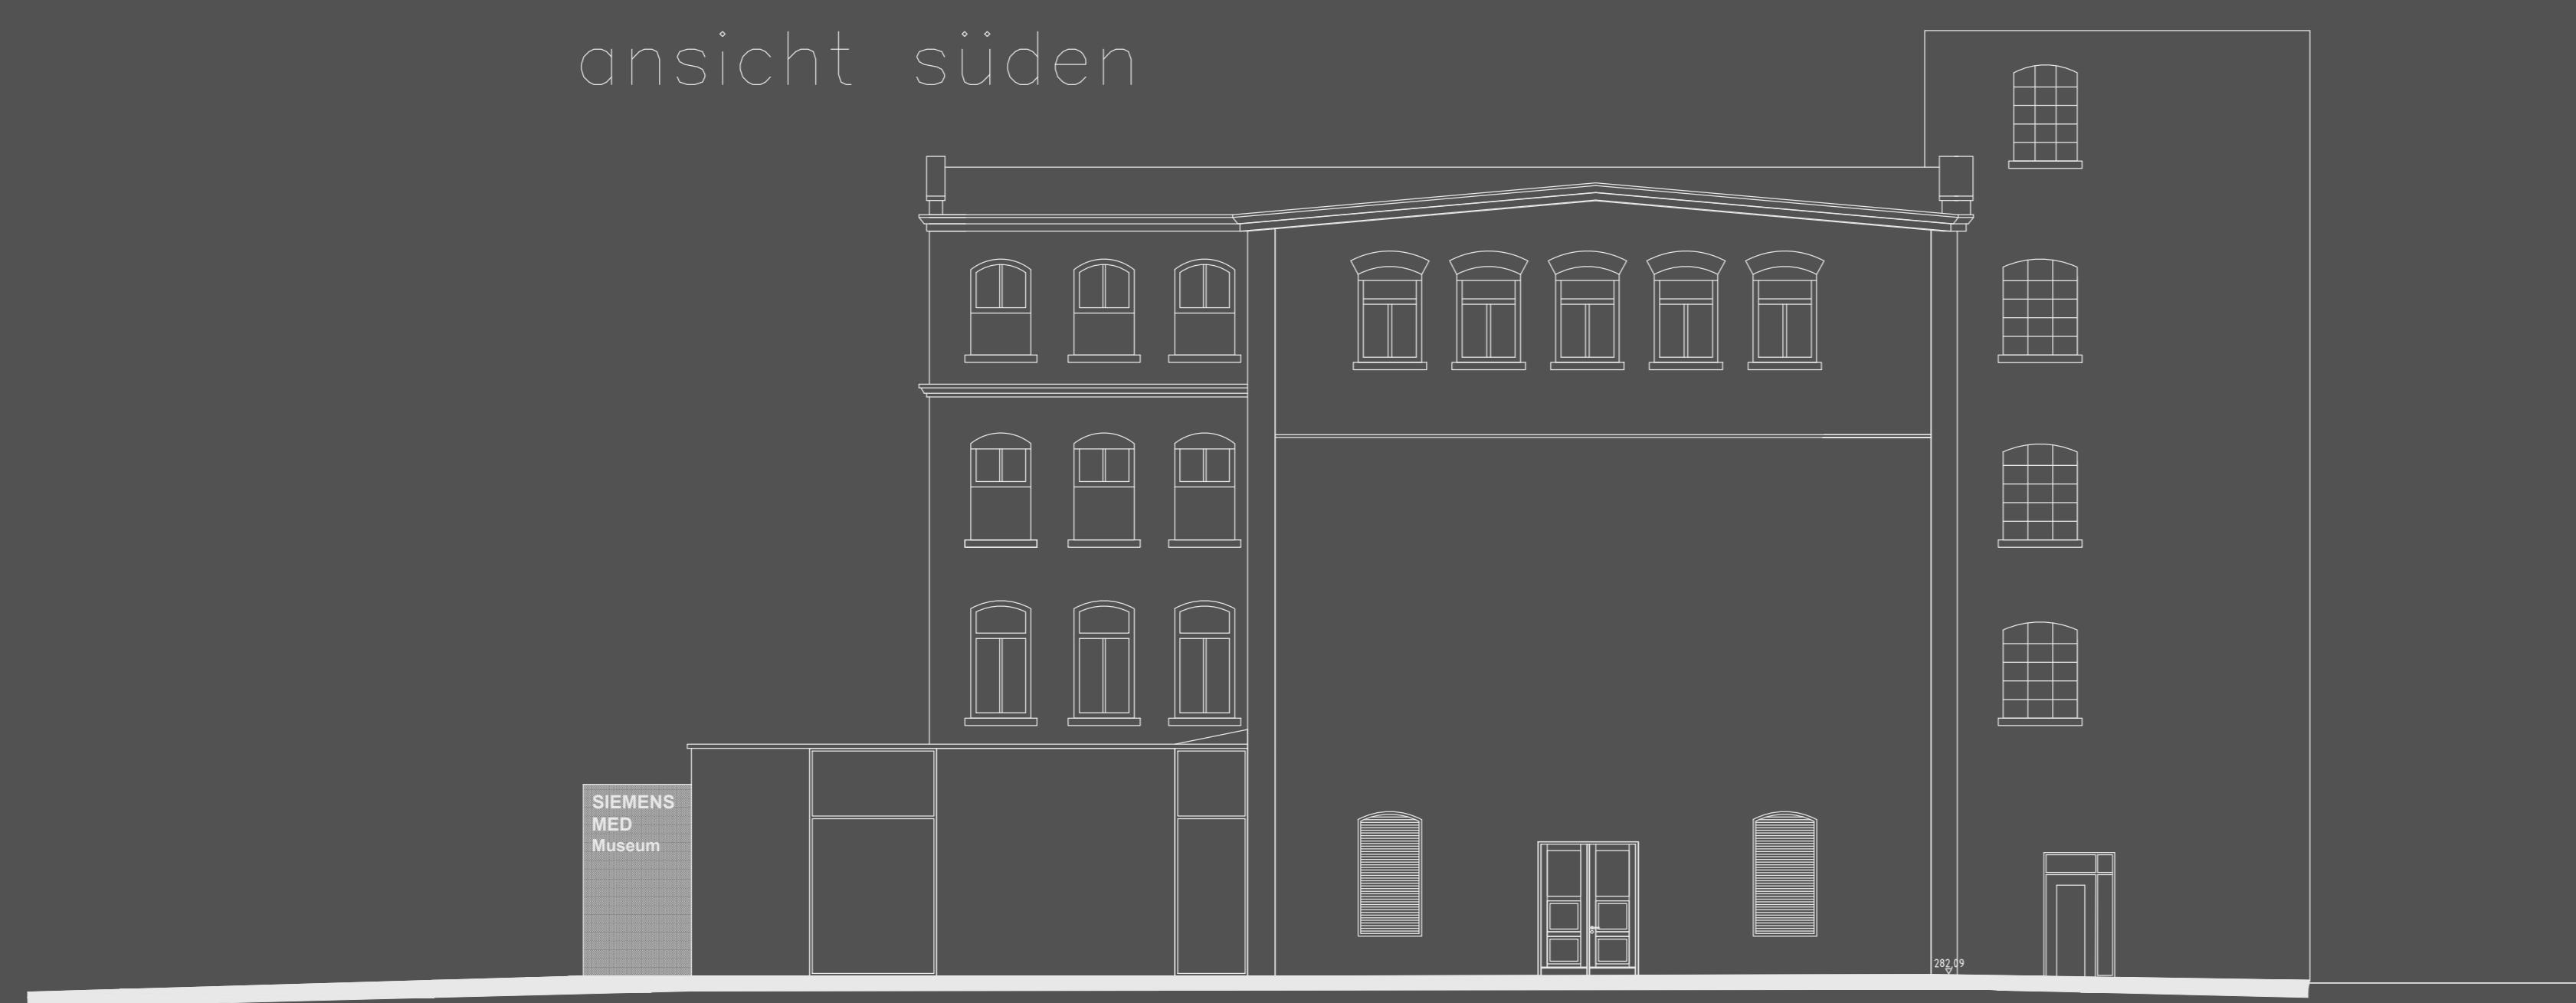

schnitt

