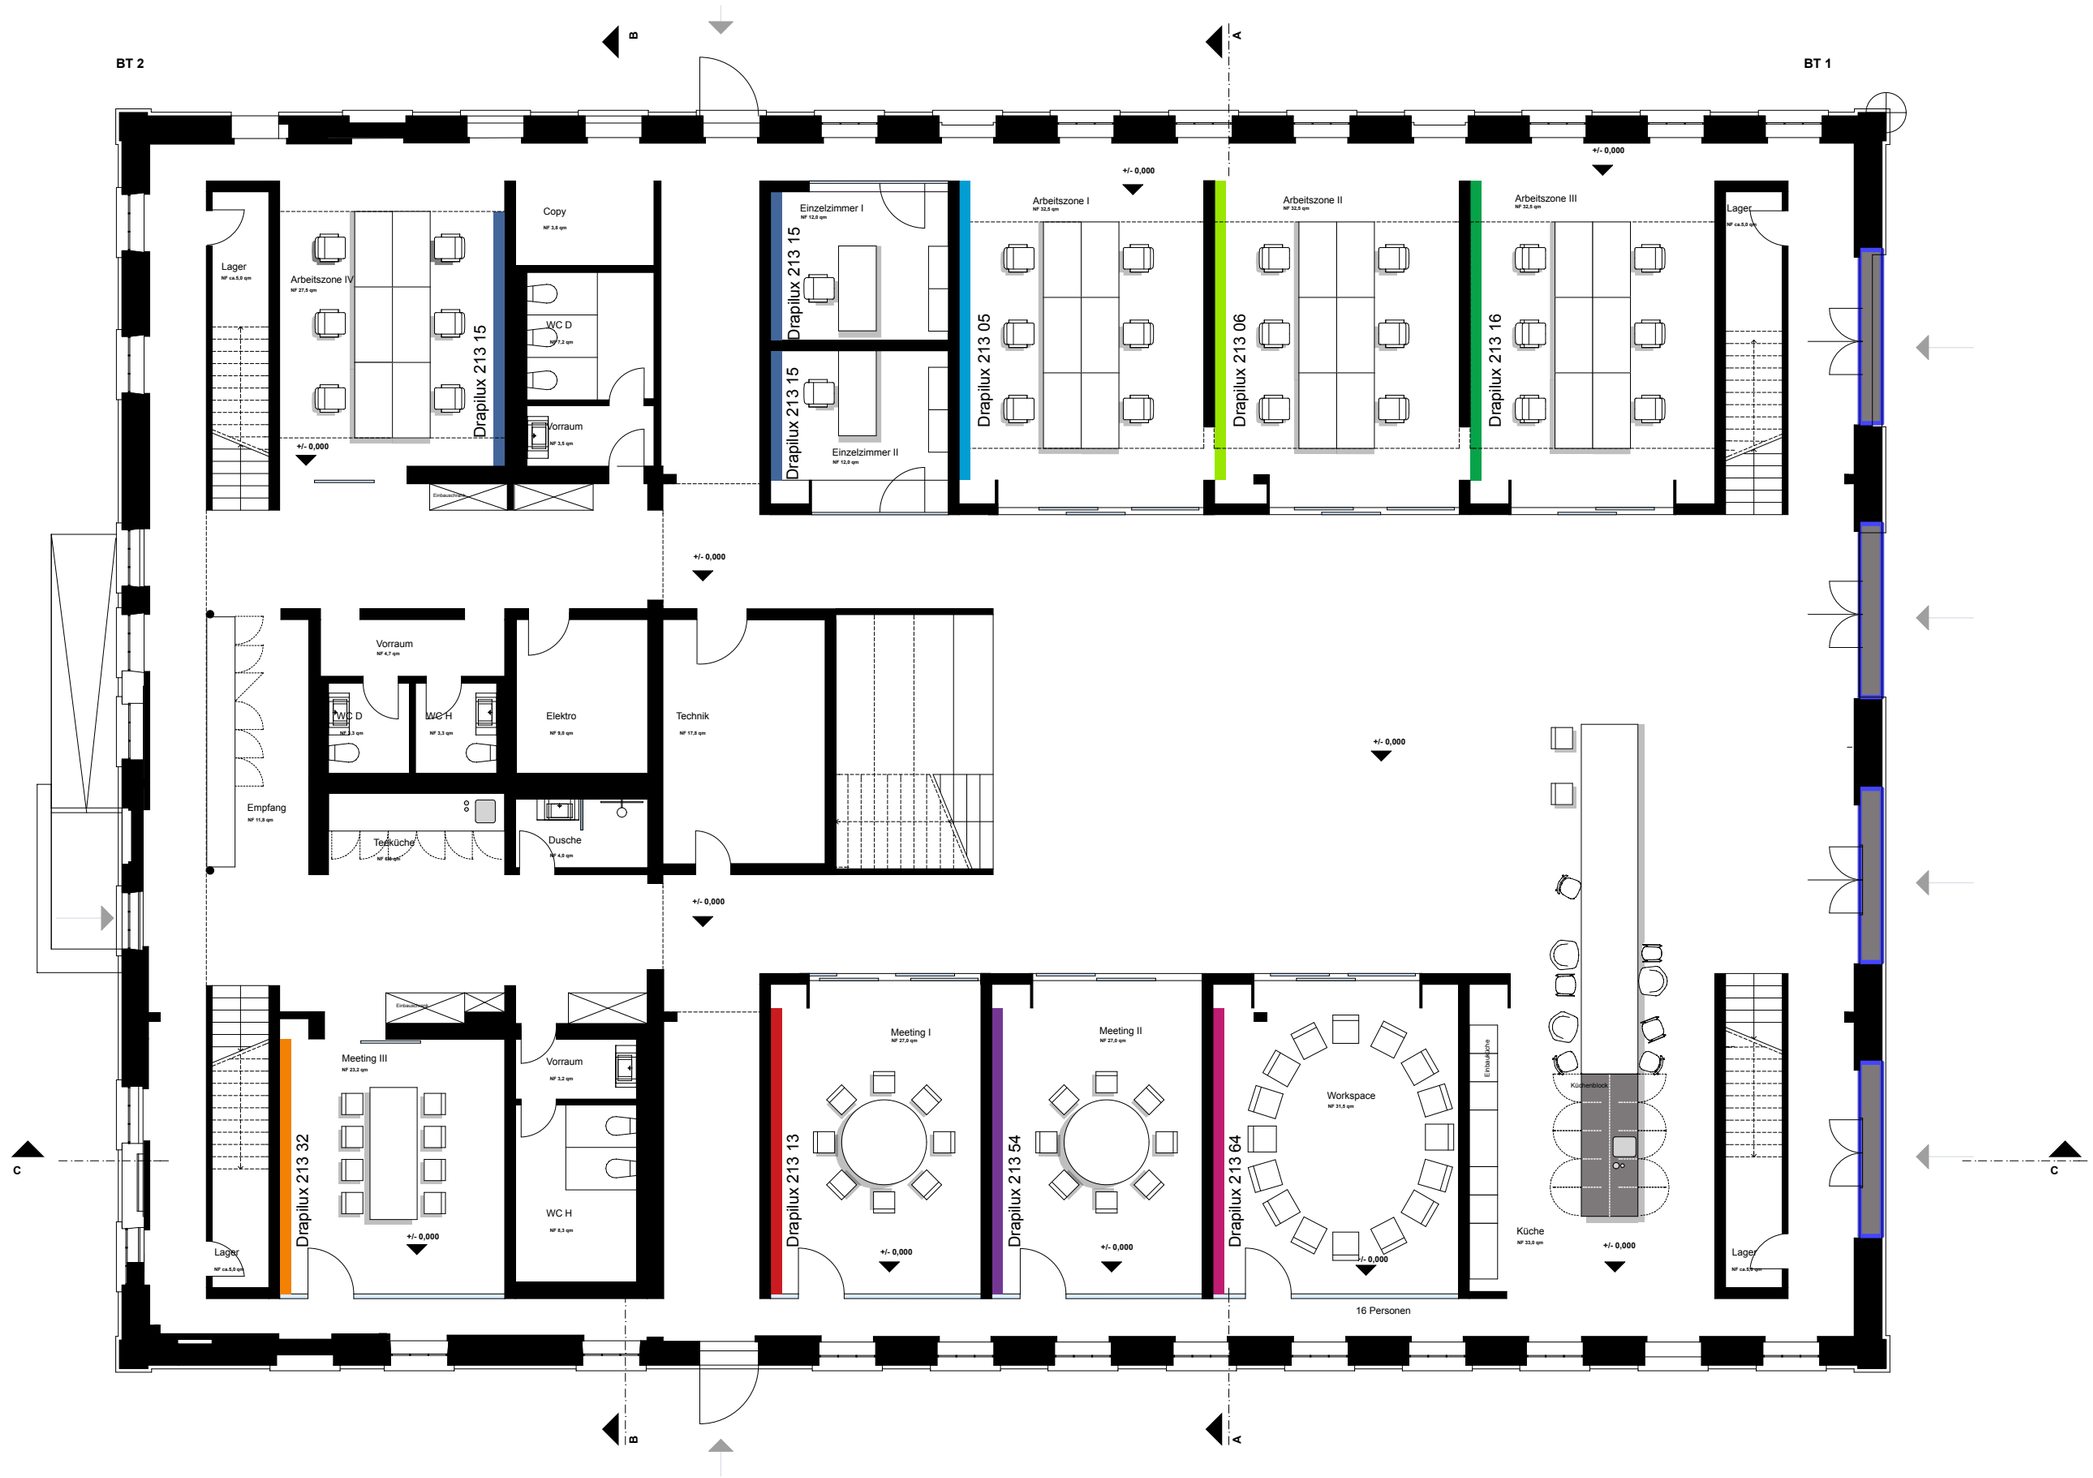

Nutzervertretung	Nutzer	Projekt	Projekt- Nr. **CS.150512.GR EG**
conceptsued°	**Virtual Identity AG**	**111.35 Virtual Identity Ausbau einer Bürofläche**	Plan- Nr. **111.35.**
conceptsued° gmbh Hopfenstr. 6 Rgb Neue Hopfenpost 80335 München	Tel +49 (0) 89 9601599-0 Fax +49 (0) 89 9601599-99 www.conceptsued.com	Virtual Identity AG Türkenstrasse 55 80799 München GERMANY	Thalkirchner Bahnhof BT 4 Reparaturwerkstatt 81379 München GERMANY

Index

Planungsphase Ausführungsplanung

Plantitel Grundriss Erdgeschoss

Datum 24.06.2015

Maßeinheit **m / cm**

Maßstab o.M.

gezeichnet FF

Änderungsregister

Index	Datum	gez.	Inhalt
h			
g			
f			
e			
d			
c			
b			
a			

Die Arbeitsgemeinschaft der Vermessungsverwaltungen Deutschlands hat bundeseinheitlich im Jahr 1993 ein neues Höhenbezugssystem DHHN 92 mit Bezugspegel Amsterdam eingeführt. Bei Höhenangaben ist der Bezugspegel und das Datum der Messung der Höhenkote zu prüfen!

Die gesamten Höhenangaben beziehen sich auf ± 0,00.
Diese Planung gilt nur in Verbindung mit den weiteren Architektenausführungsplänen, Statik- und Haustechnikpläne. Die gesamten in der Planung zur Ausführung angegebenen Maße und Angaben sind von den ausführenden Firmen vor Ort eigenverantwortlich nachzuprüfen.
Die Abmessungen von bestehenden Bauteilen sind Ist-Maße (Nährungswerte unter Berücksichtigung der Vermessungstoleranzen).
Die Rohbaumaße sind vor Ort zu Prüfen. Maßabweichungen und daraus folgende Änderungen sind umgehend mit den Planern abzustimmen.
Die Planung unterliegt dem zeichnerischen und gestalterischen Urheberrecht von conceptsued°.
Die Weitergabe an Dritte und Vervielfältigung gleich mit welchem Verfahren ist ohne schriftliche Genehmigung von conceptsued° unzulässig.

± 0,00 = XXX,00 m ü.NHN