


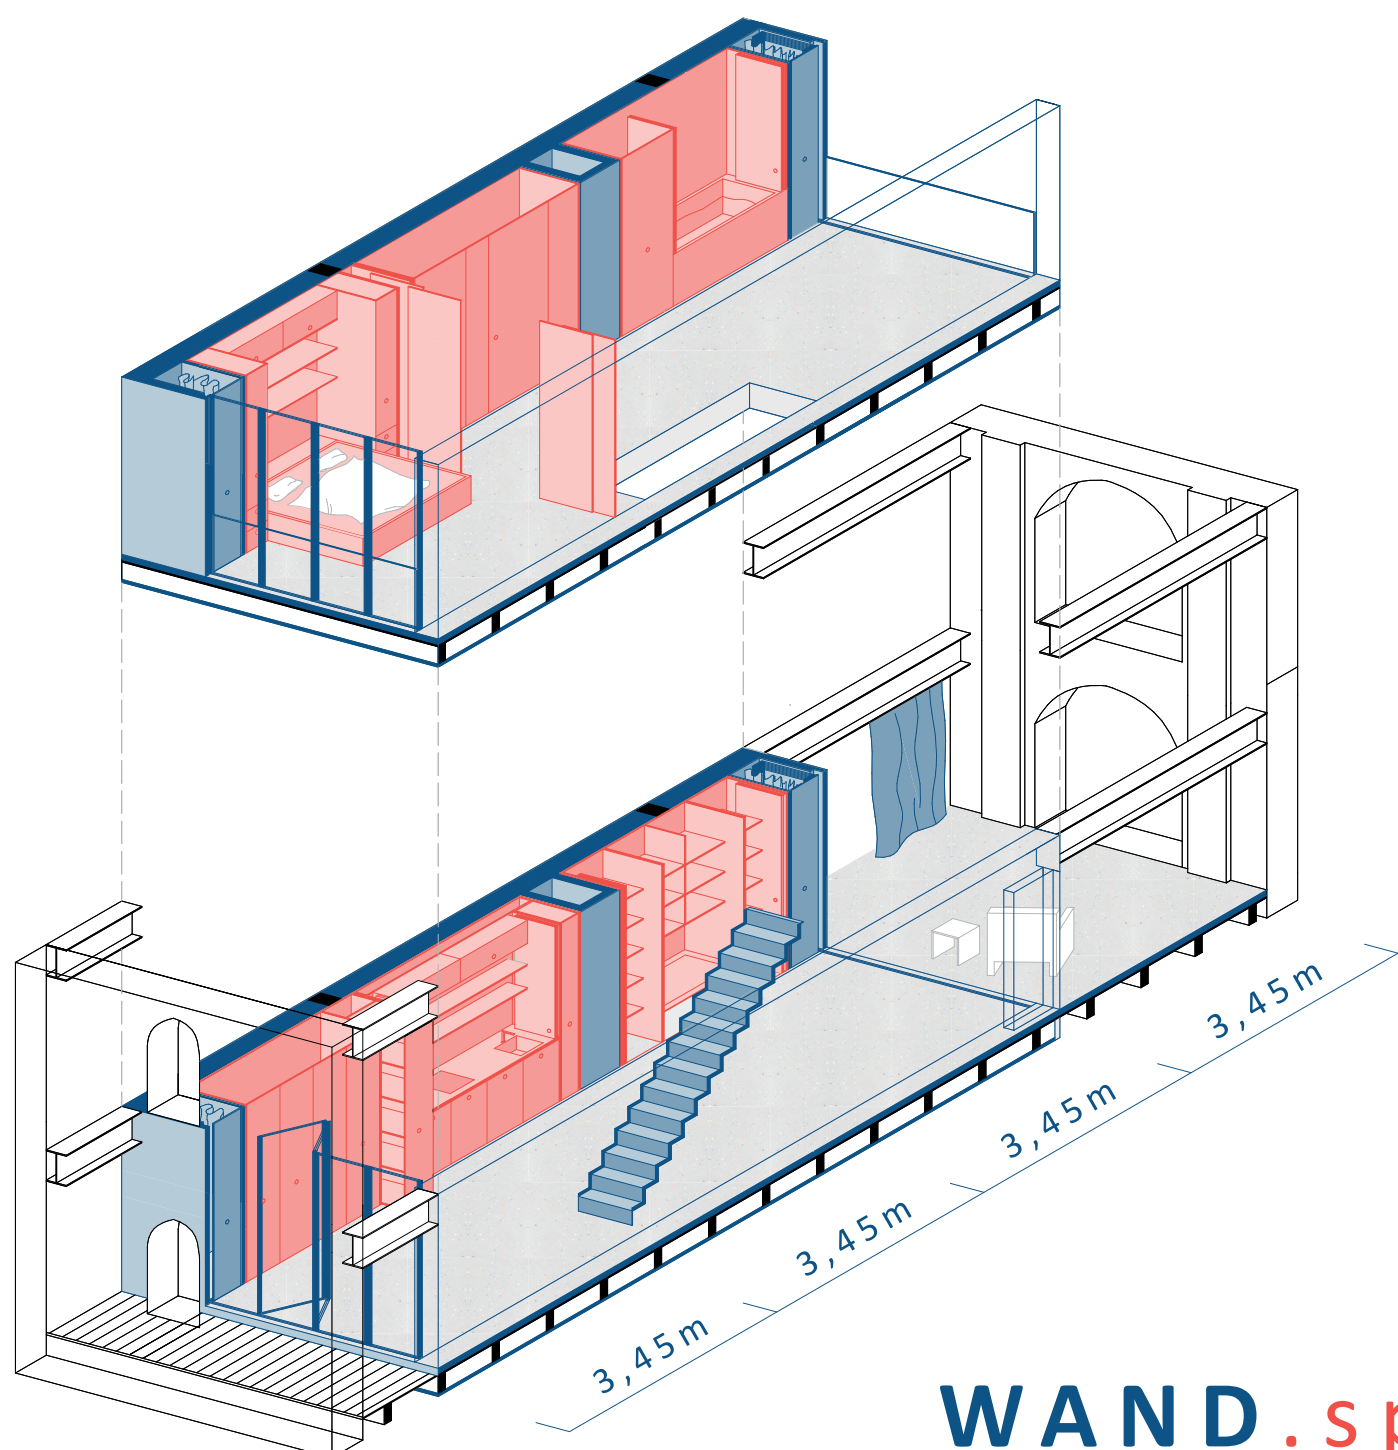
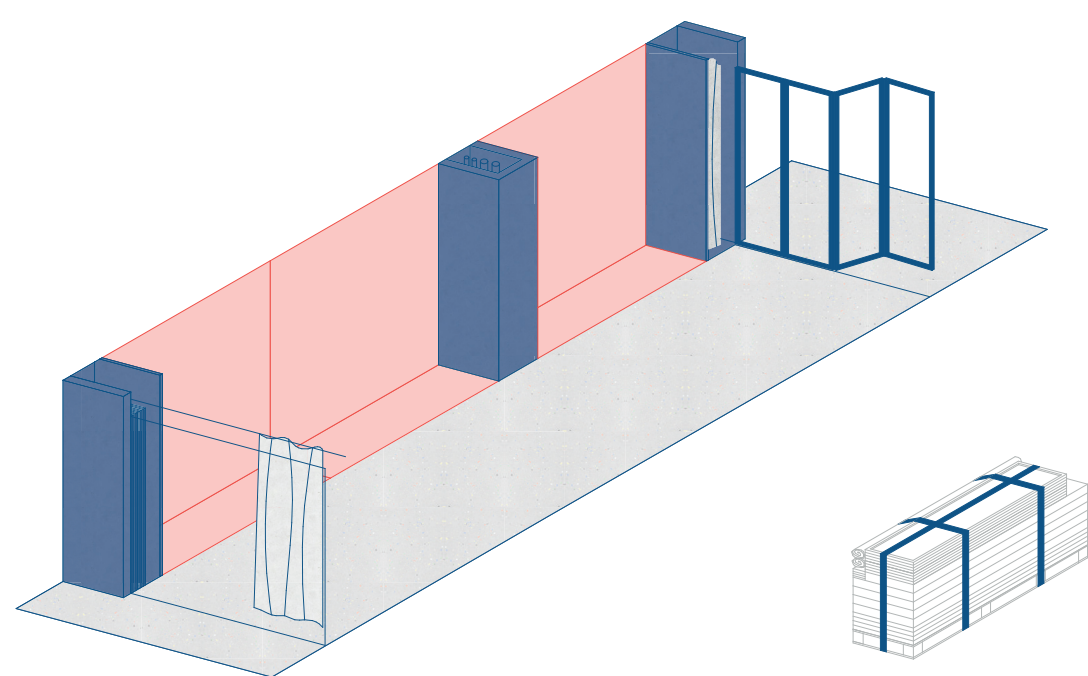


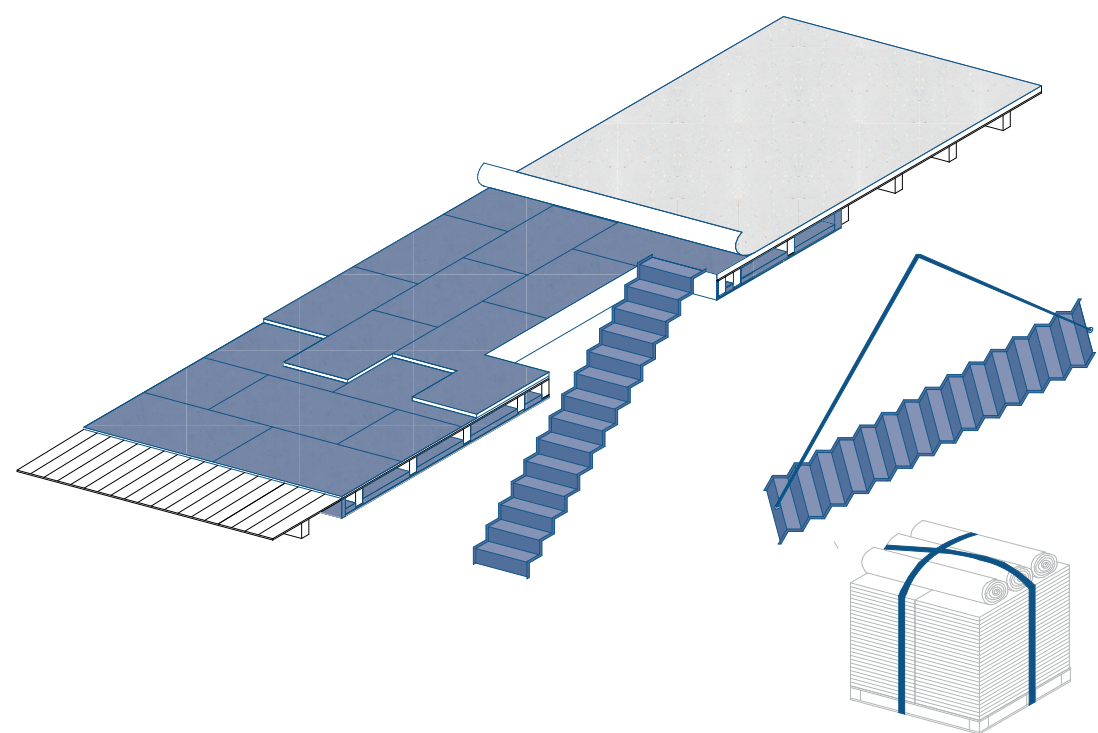


SCHLAF.speicher

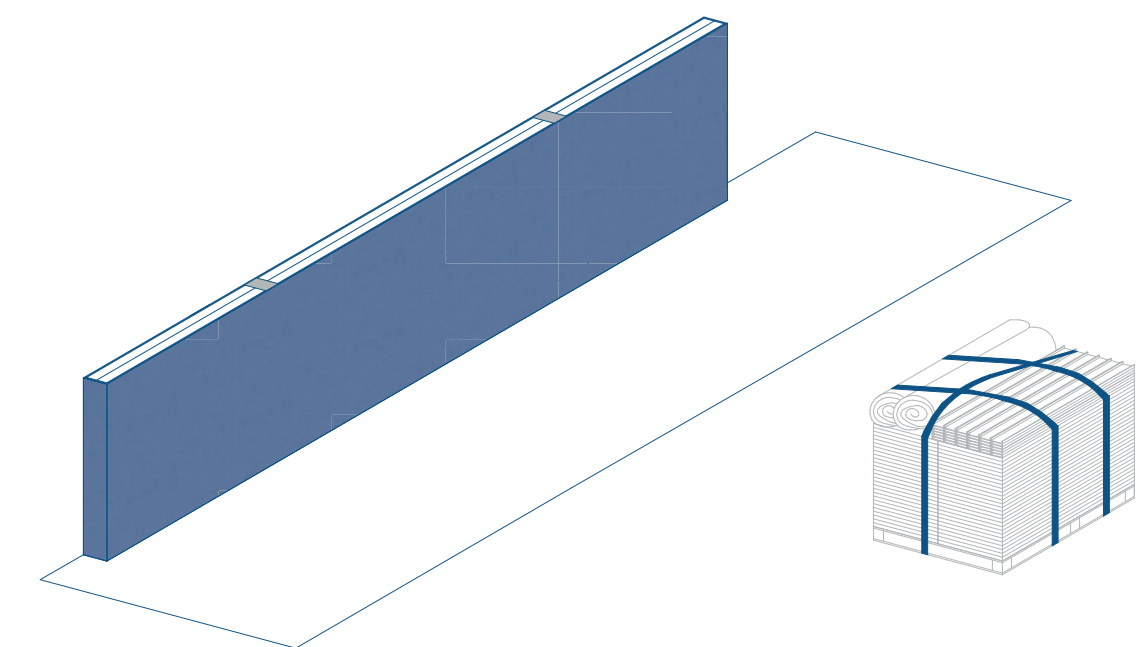


WOHN.speicher

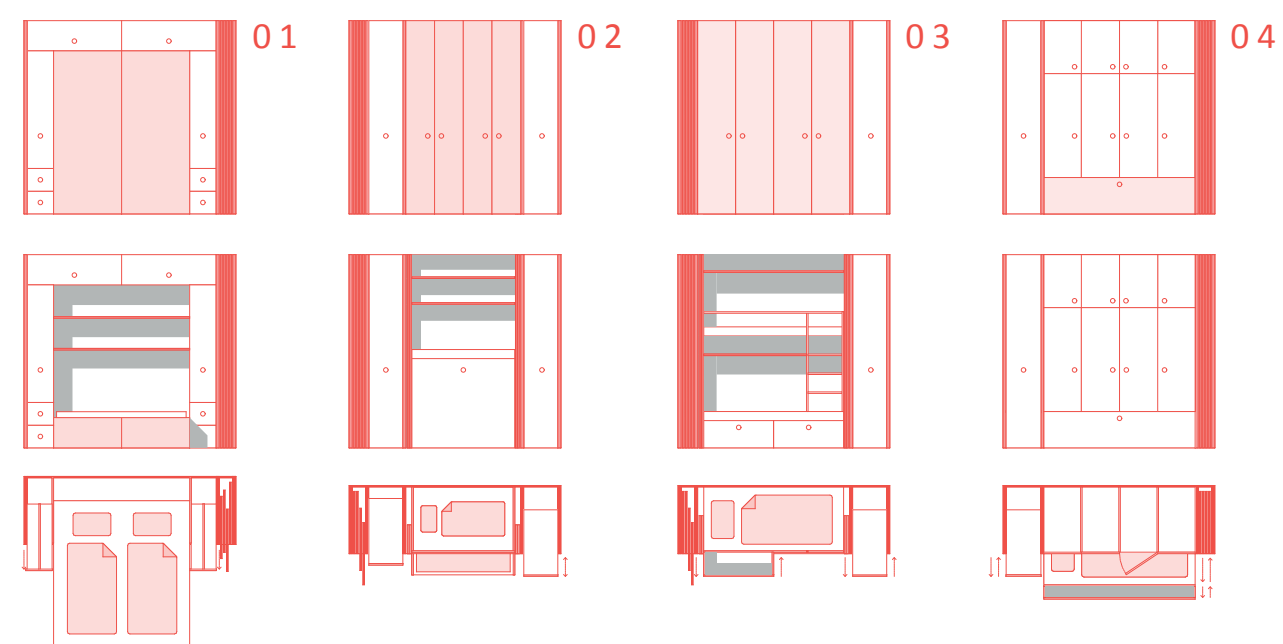

NASS.speicher

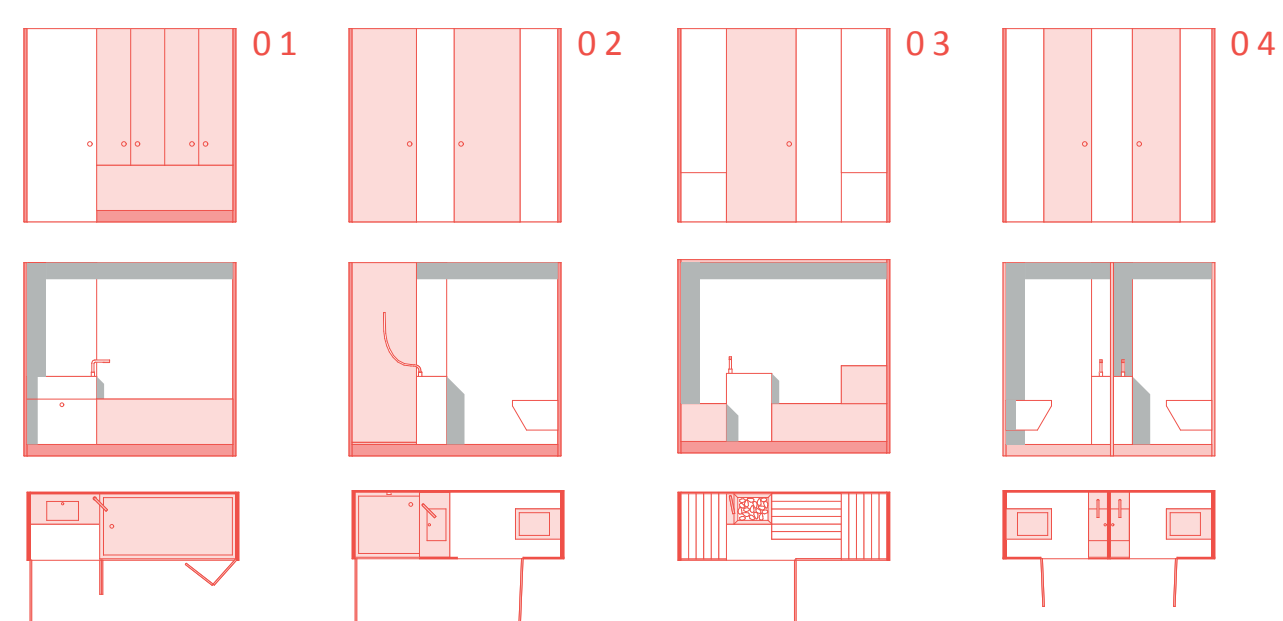

EXTRA.speicher

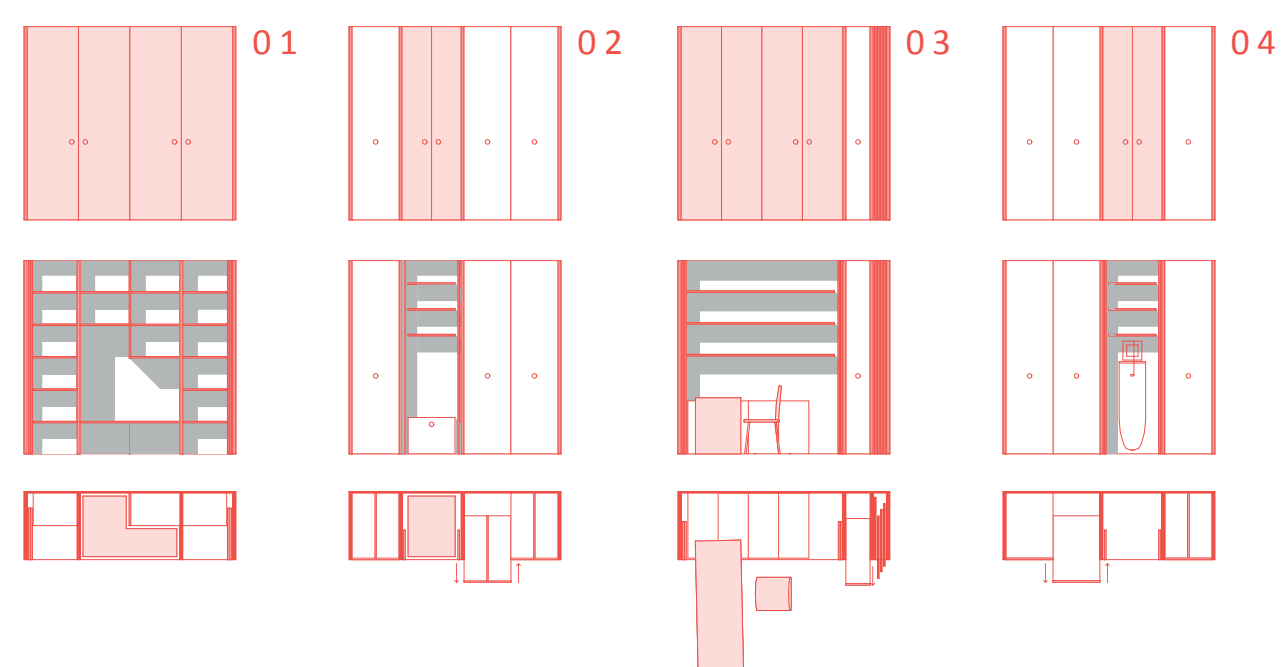

WAND.speicher

KONZEPT - WAND UND MODULE