


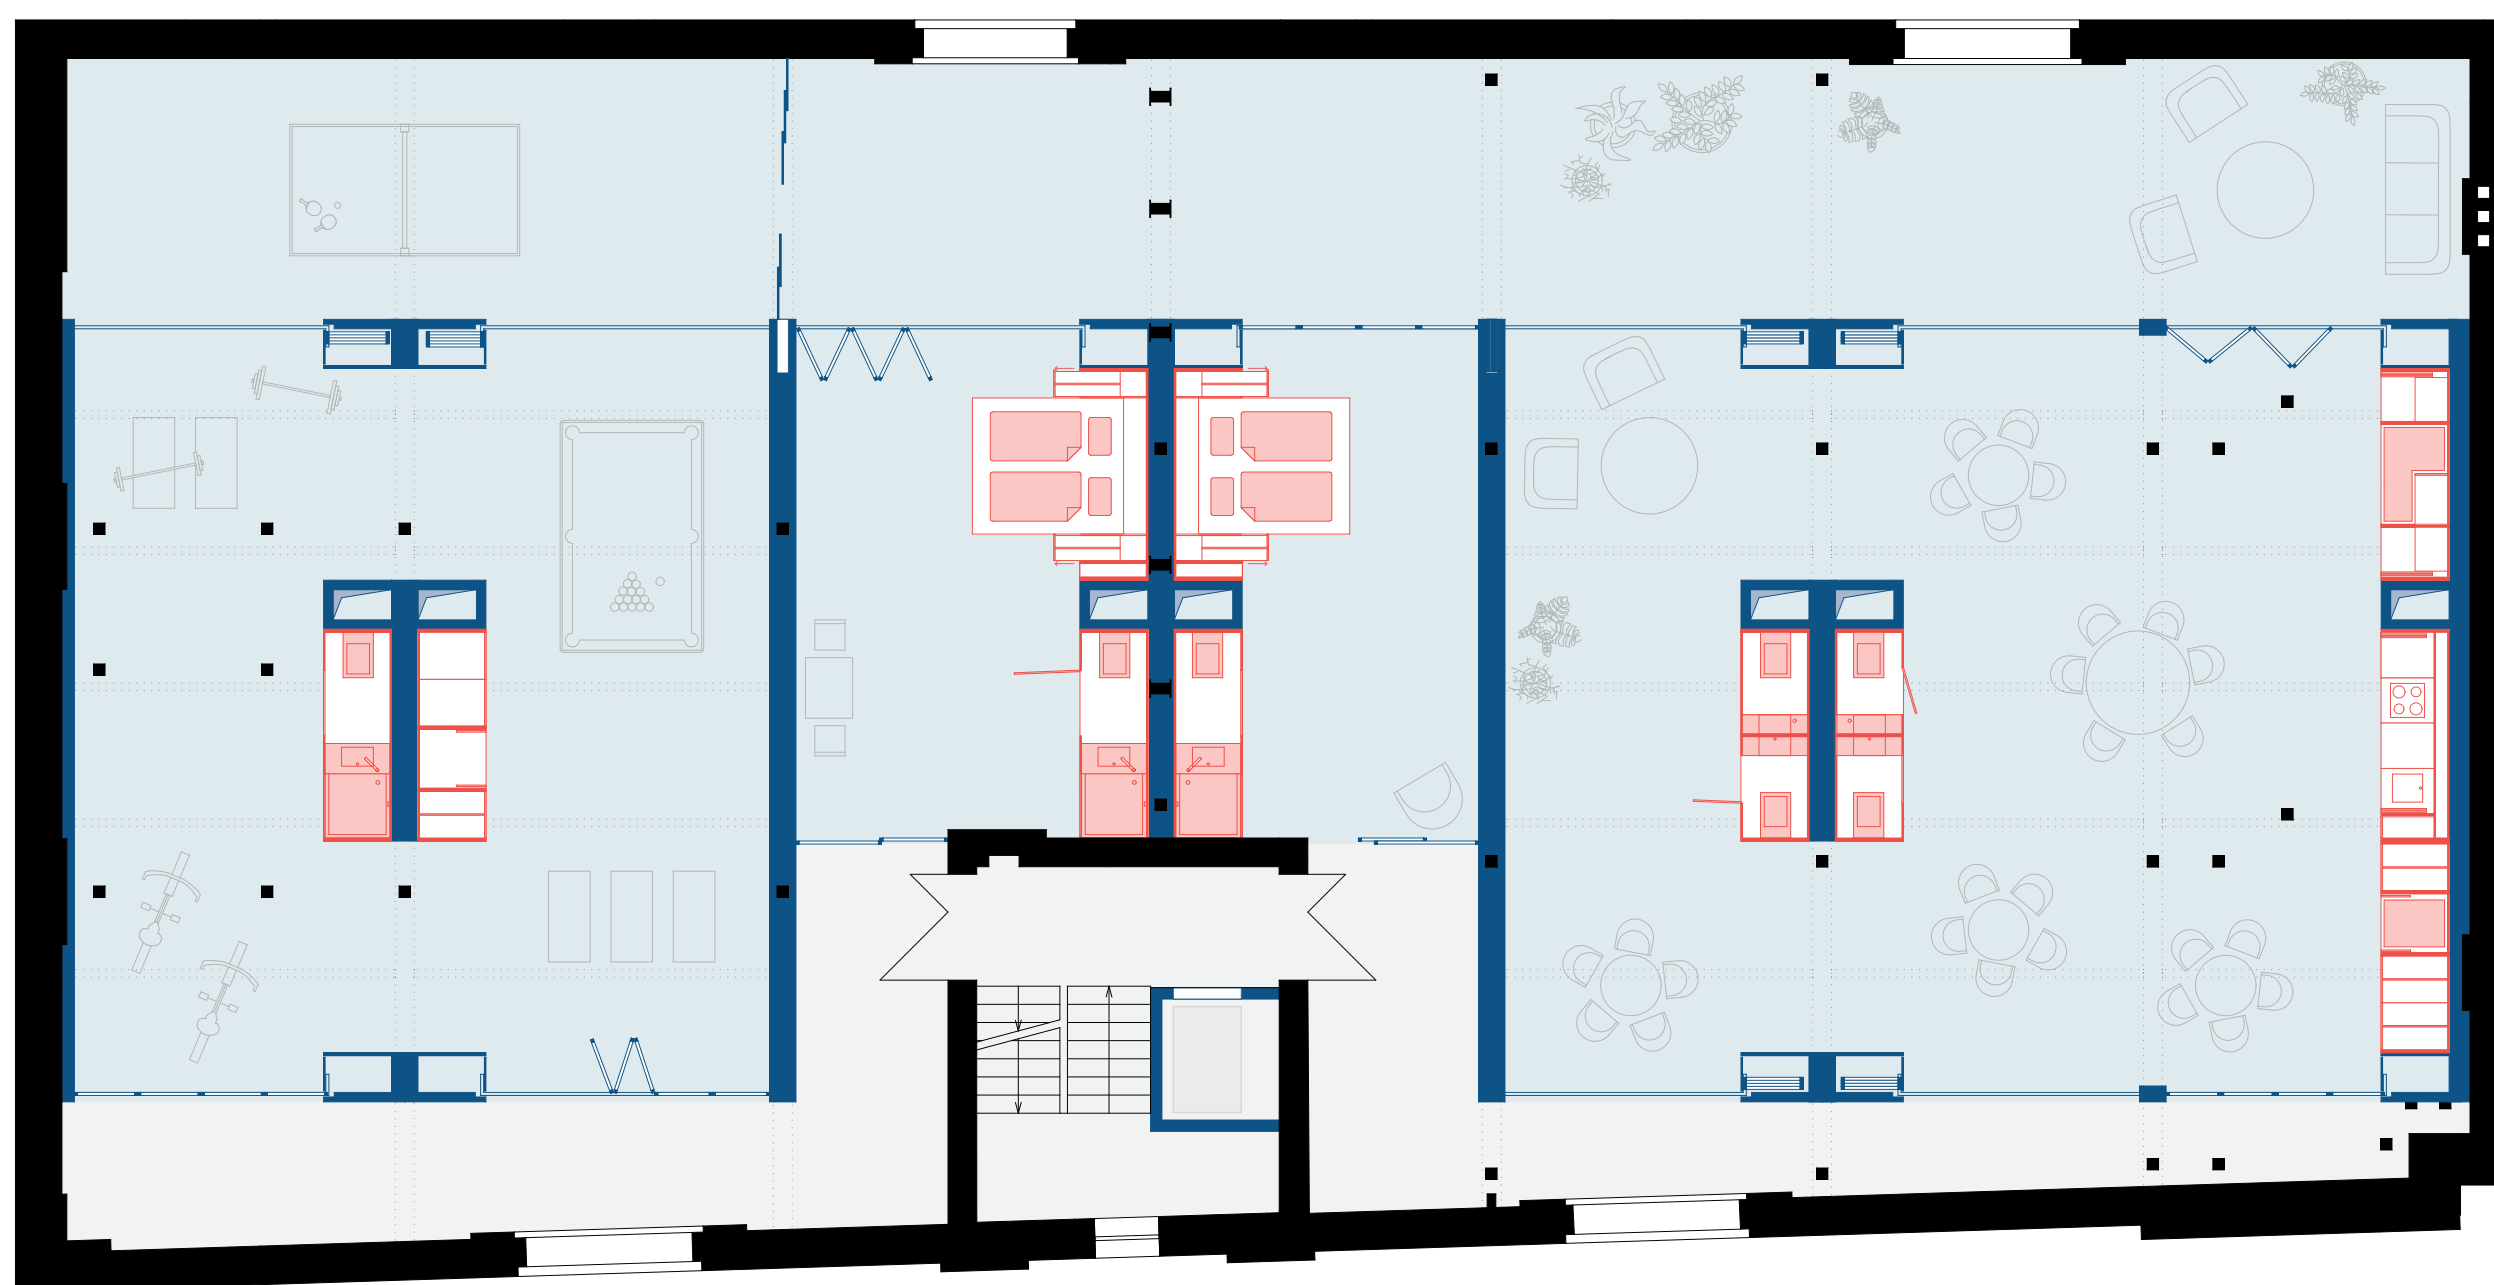

GRUNDRISS DACHGESCHOSS, 1:100

