



Längsschnitt
WOHNEN + GEMEINSCHAFT

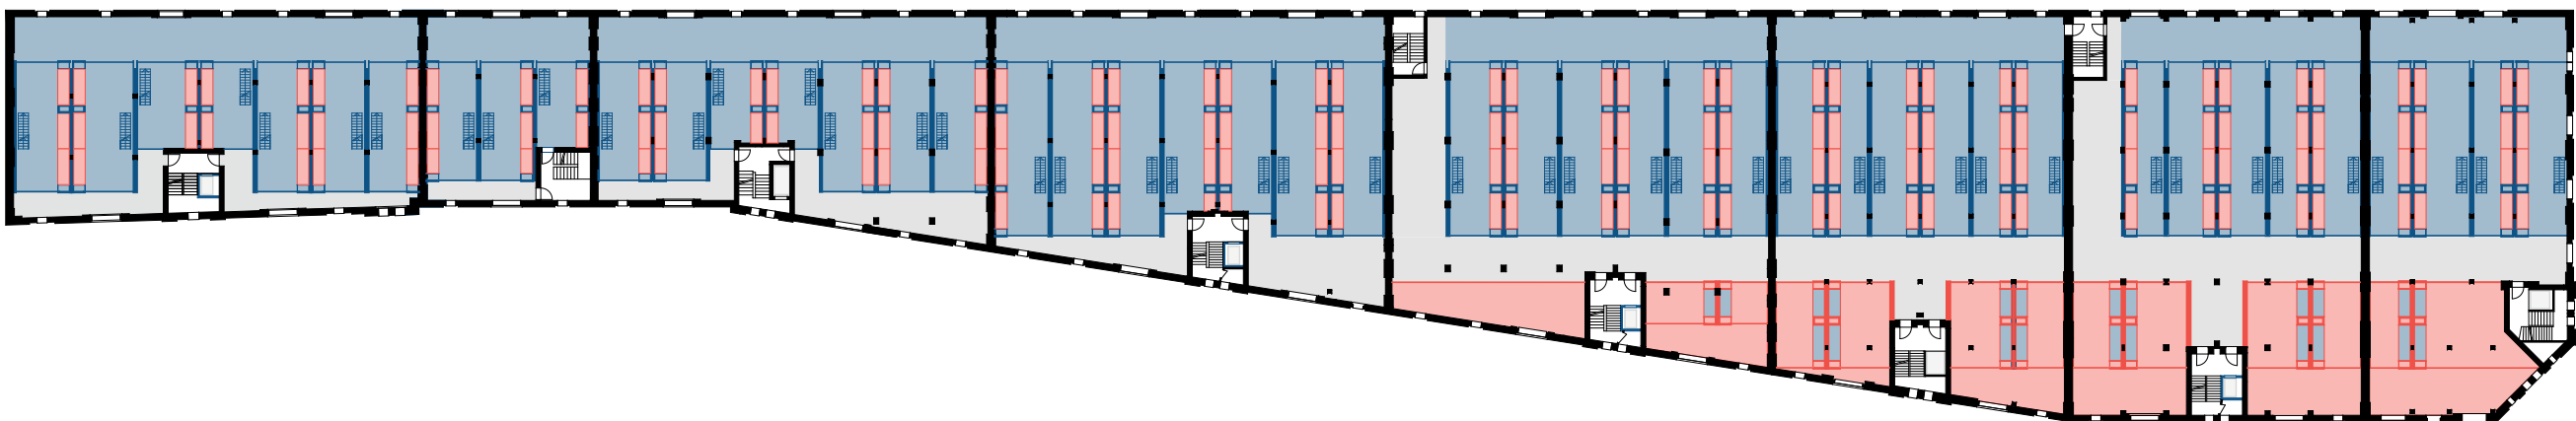

Regelgeschoss
WOHNEN + ARBEITEN

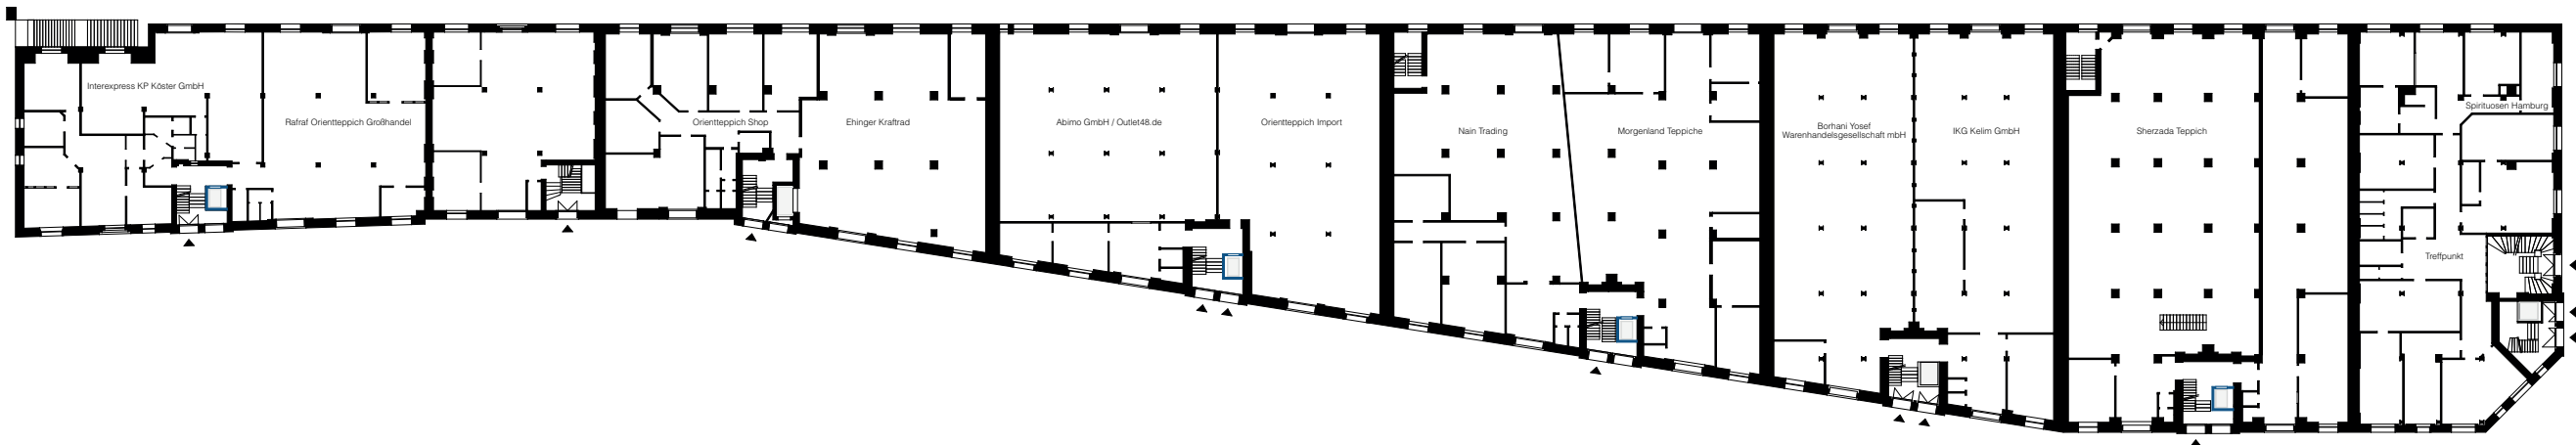

Erdgeschoss
URSPRUNGSNUTZUNGEN

