




Ansicht Süd (Fürstenwall) M 1:200

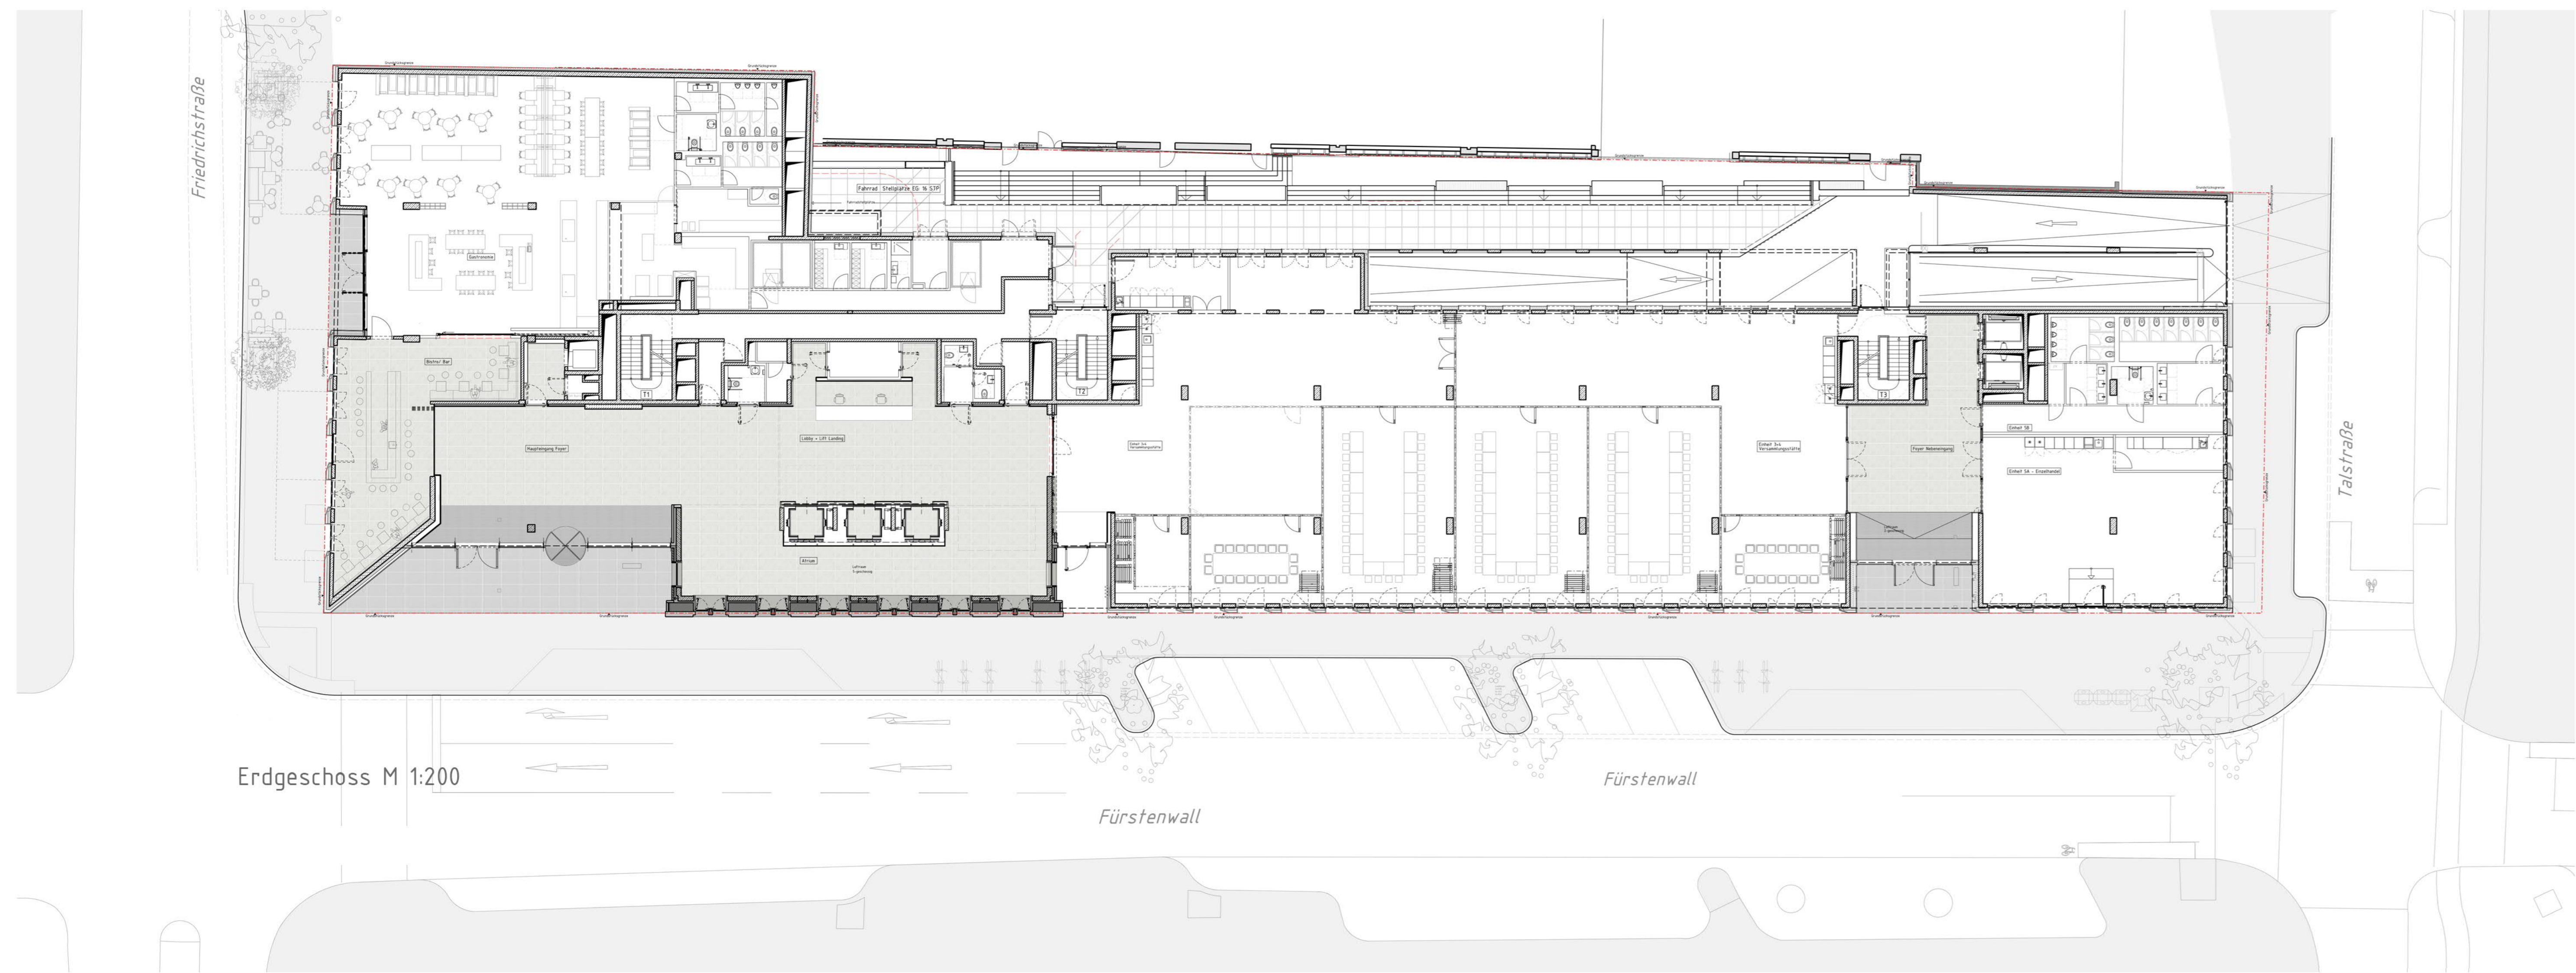

Erdgeschoss M 1:200