


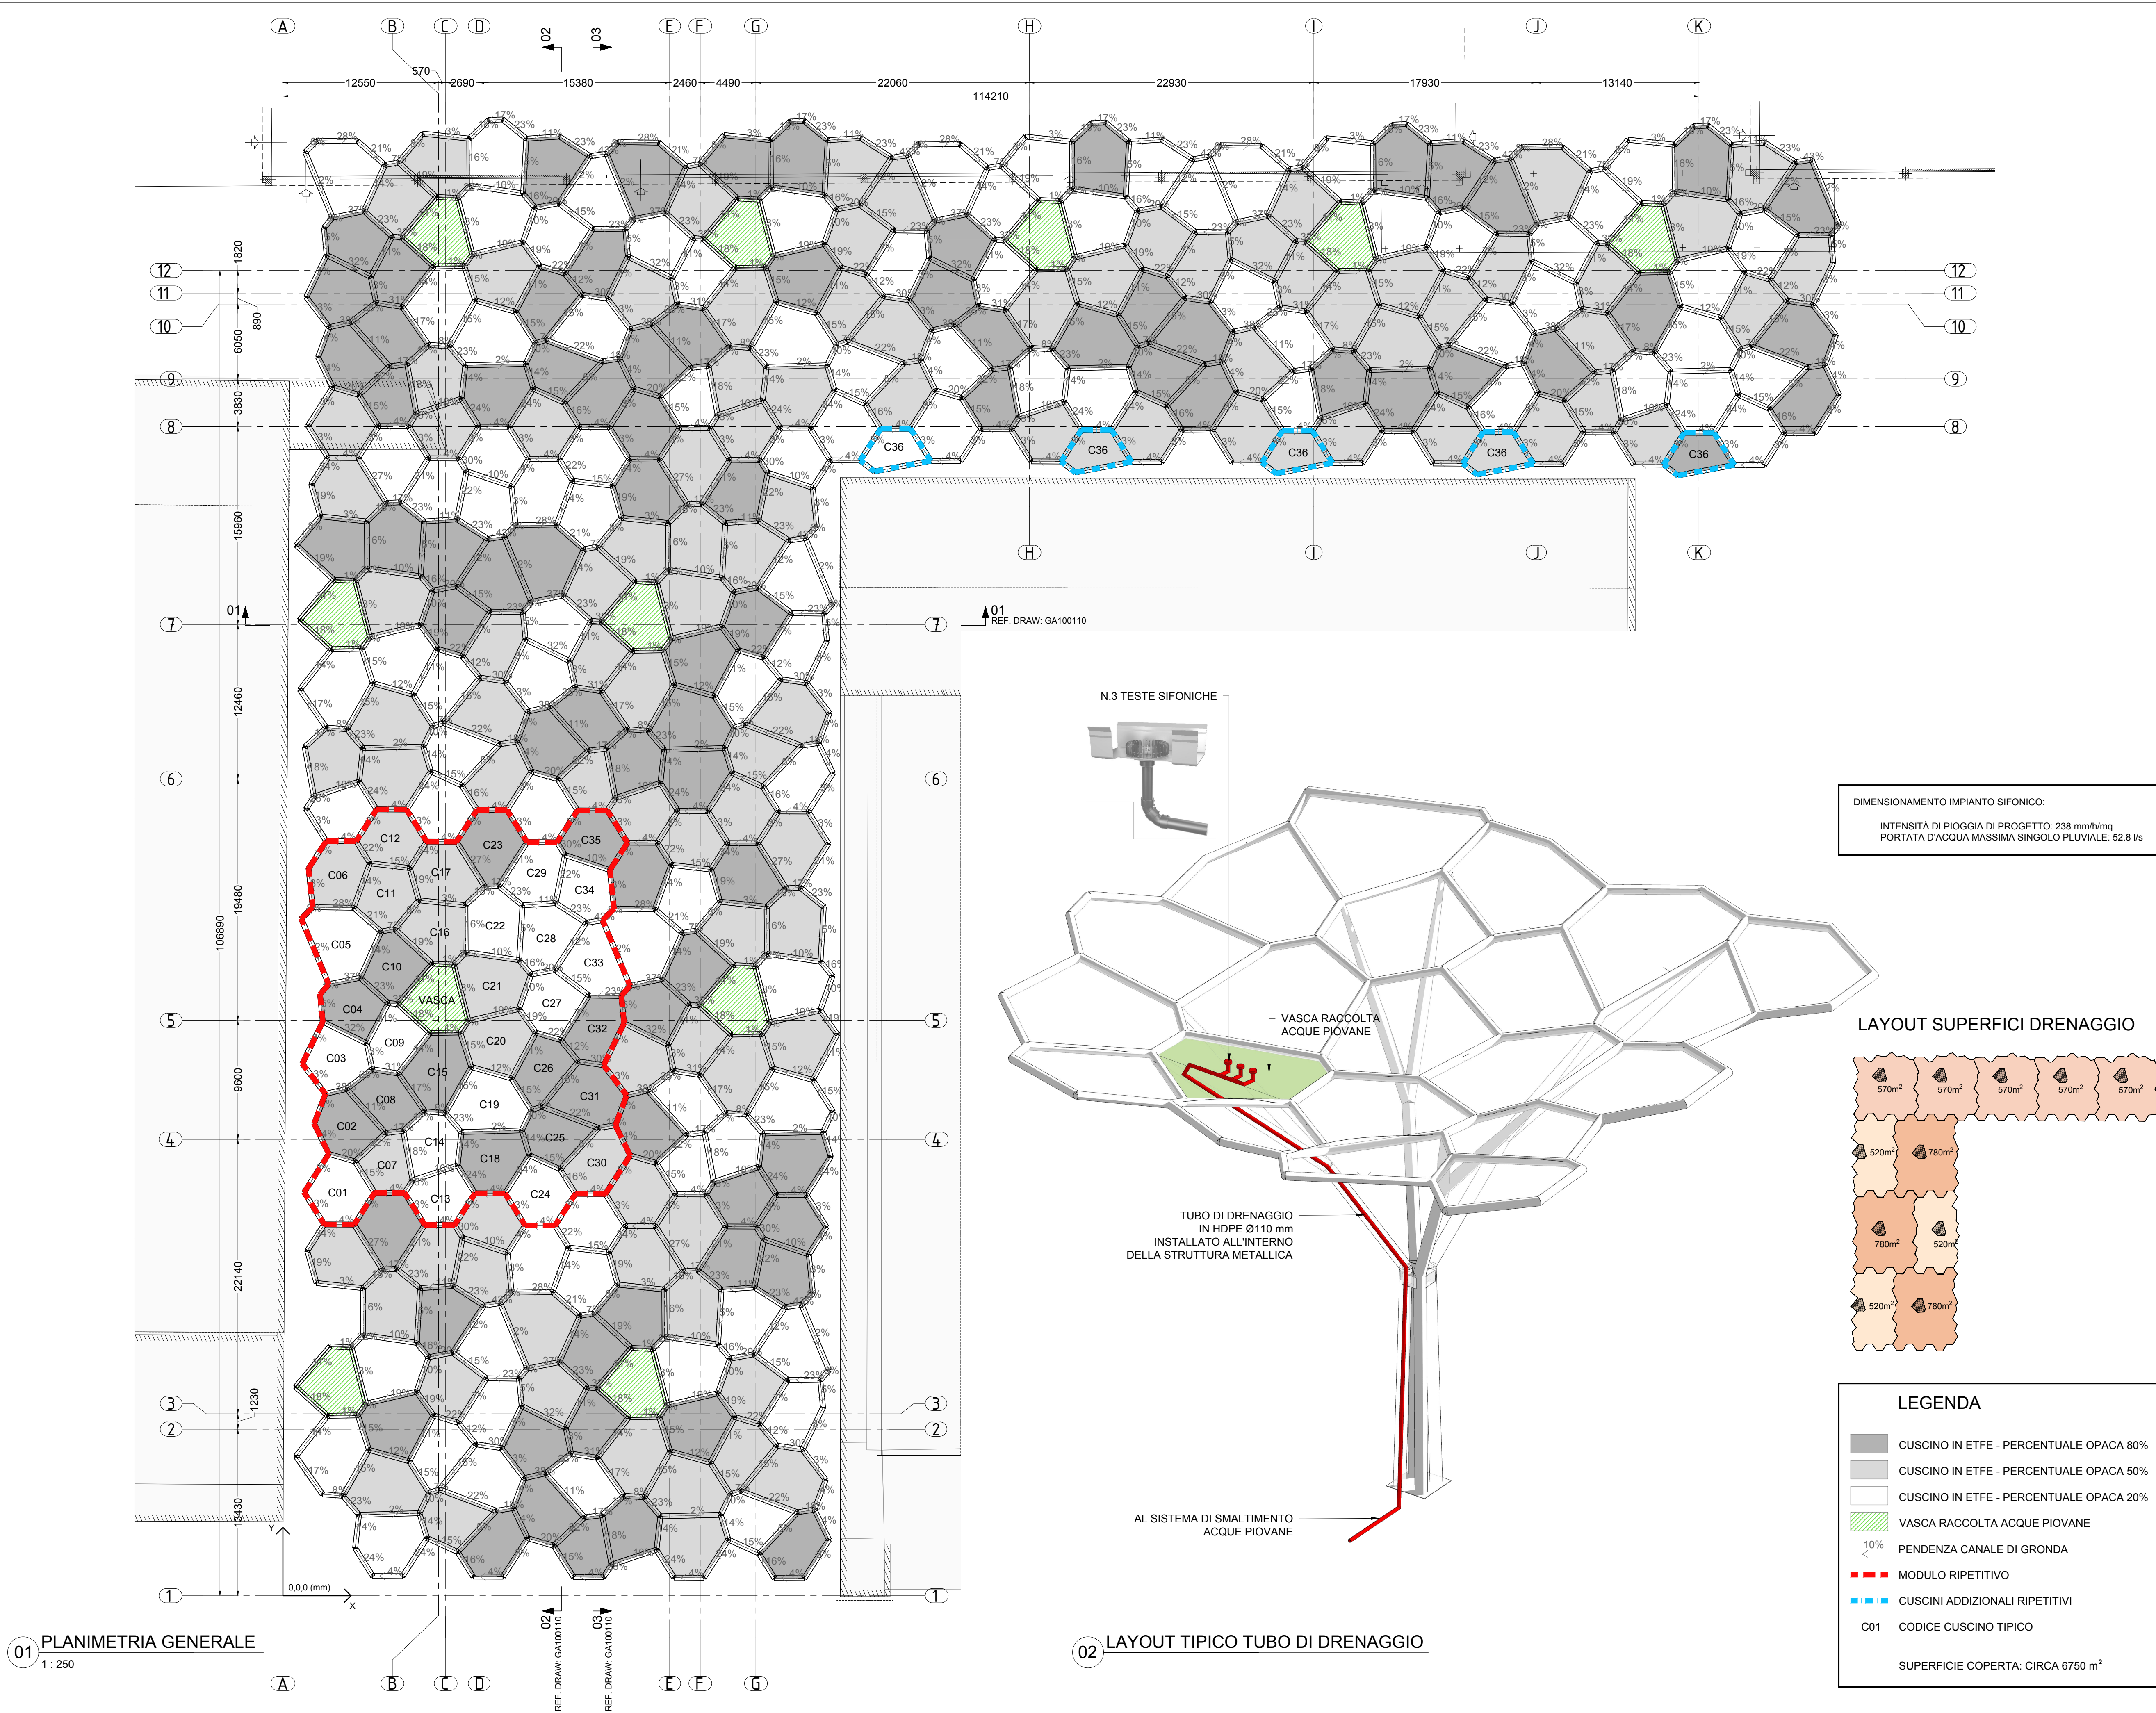

COMMITTENTE

VERONAFIERE
VIALE DEL LAVORO, N°8 - VERONA
TEL. 045/829.81.11 - FAX 045/829.82.89

PROGETTISTA

Maffeis Engineering s.p.a.
Engineering & Consulting
Via Mignano, 26 - 36020 Solagna (Vicenza) - ITALY
Ph: 0039 0424 565651
Fax: 0039 0424 1745104
www.maffeis.it

PROGETTO

COPERTURA "MARBLE PLAZA" FIERE VERONA

PLANIMETRIA

OGGETTO TAVOLA

PLANIMETRIA GENERALE E STRATEGIA DI DRENAGGIO

ENGINEER MAFFEIS ING. MASSIMO
DESIGNER MAFFEIS ING. MASSIMO
DRAWN BY M.D.
CHECKED BY N.T.
APPROVED BY M.B.
FORMAT ISO A1
DATE 15/01/2019

NOTE GENERALI

- TUTTE LE MISURE SONO IN MILLIMETRI. TUTTE LE ELEVAZIONI SONO IN METRI.
- SOLAMENTE LE MISURE SCRITTE NELLA TAVOLA SONO VALIDE. LE MISURE NON POSSONO ESSERE OTTENUTE SCALANDO IL DISEGNO.
- QUESTO DISEGNO DEVE ESSERE LETTO CONGIUNTAMENTE A TUTTI I DOCUMENTI: SPECIFICHE, RELAZIONI DI CALCOLO, COMPUTI.

REVISIONI

N°	DATA	CONT.	DESCRIZIONE
1	15/01/2019	N.T.	PRIMA EMISSIONE
2			
3			
4			
5			
6			
7			
8			

PROGETTO N°

VRF-001

FASE

PROGETTO ESECUTIVO

DISEGNO N°

GA100101

REVISIONE

0