

RAUMPROGRAMM

BESTAND:

- 0. CAFE
DIGITALER AUSSTELLUNGSRAUM
EINGANGSBEREICH

- ▶ 1. START-UPS
MITARBEITERBEREICH

- ▶ 2. CO-WORKING
PAUSENRAUM

- 3. START-UPS
BÜRO

- 4. CO-WORKING
PAUSENRAUM

- 5. BESPRECHUNGSRÄUME
VERWALTUNG

- 6. GASTRONOMIE
DACHTERRASSE

DIGITAL TECHNOLOGY HUB:

- 1. TECHNIKRÄUME
SERVER-/ REPERATURRAUM
LAGER

- 0. DIGITAL CONSTRUCTION LAB


- ▶ 2. EXPERIENCE CENTER

- 3. VIRTUAL-REALITY AREA


- 4. 3D TECHNOLOGY LAB
AUDITORIUM

- 5. DIGITAL WORKSTATION

- 6. PHOTOVOLTAIK

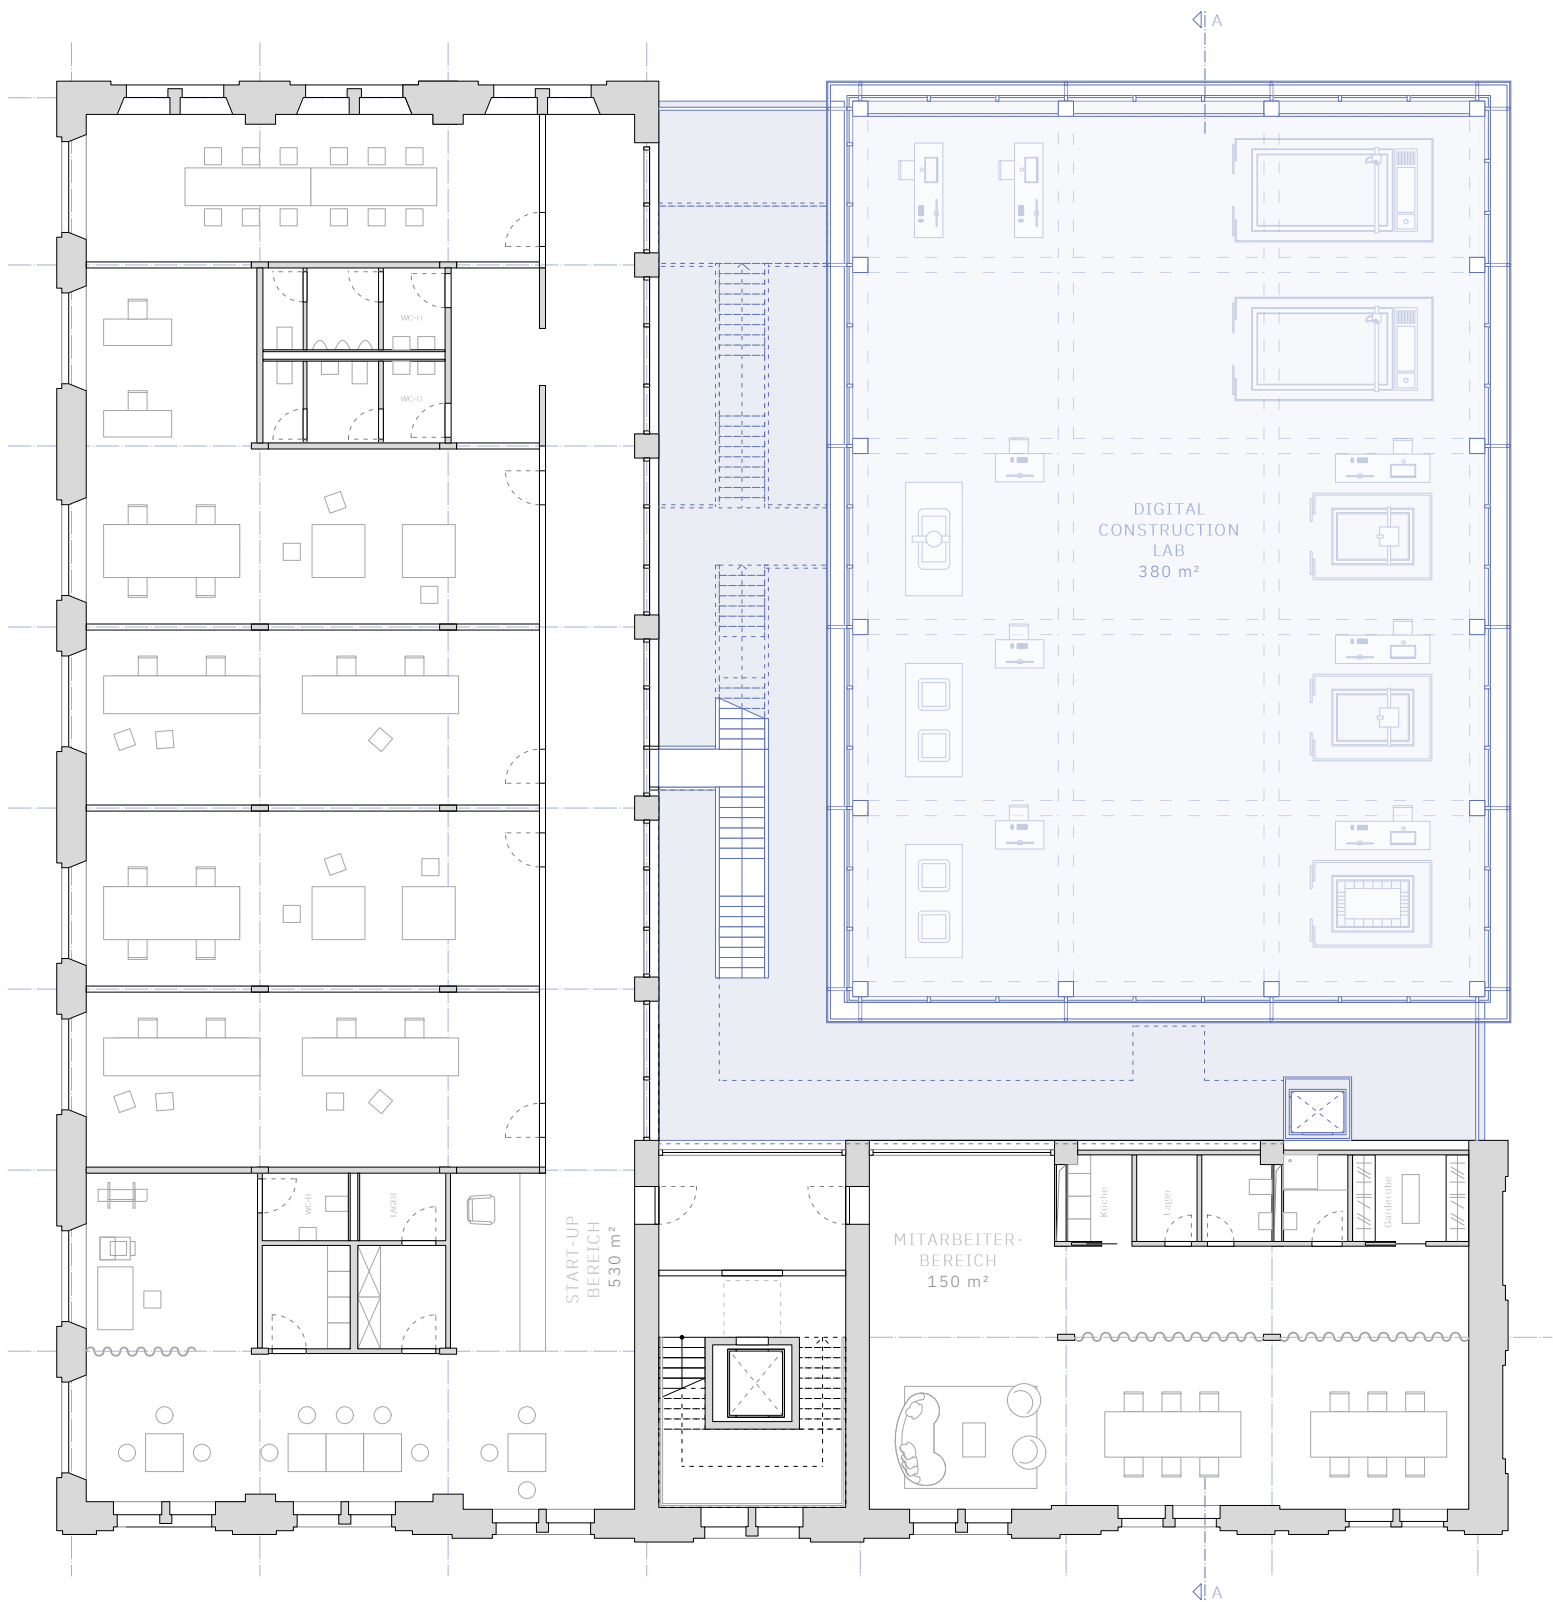

GRUNDRISS - 1. OBERGESCHOSS

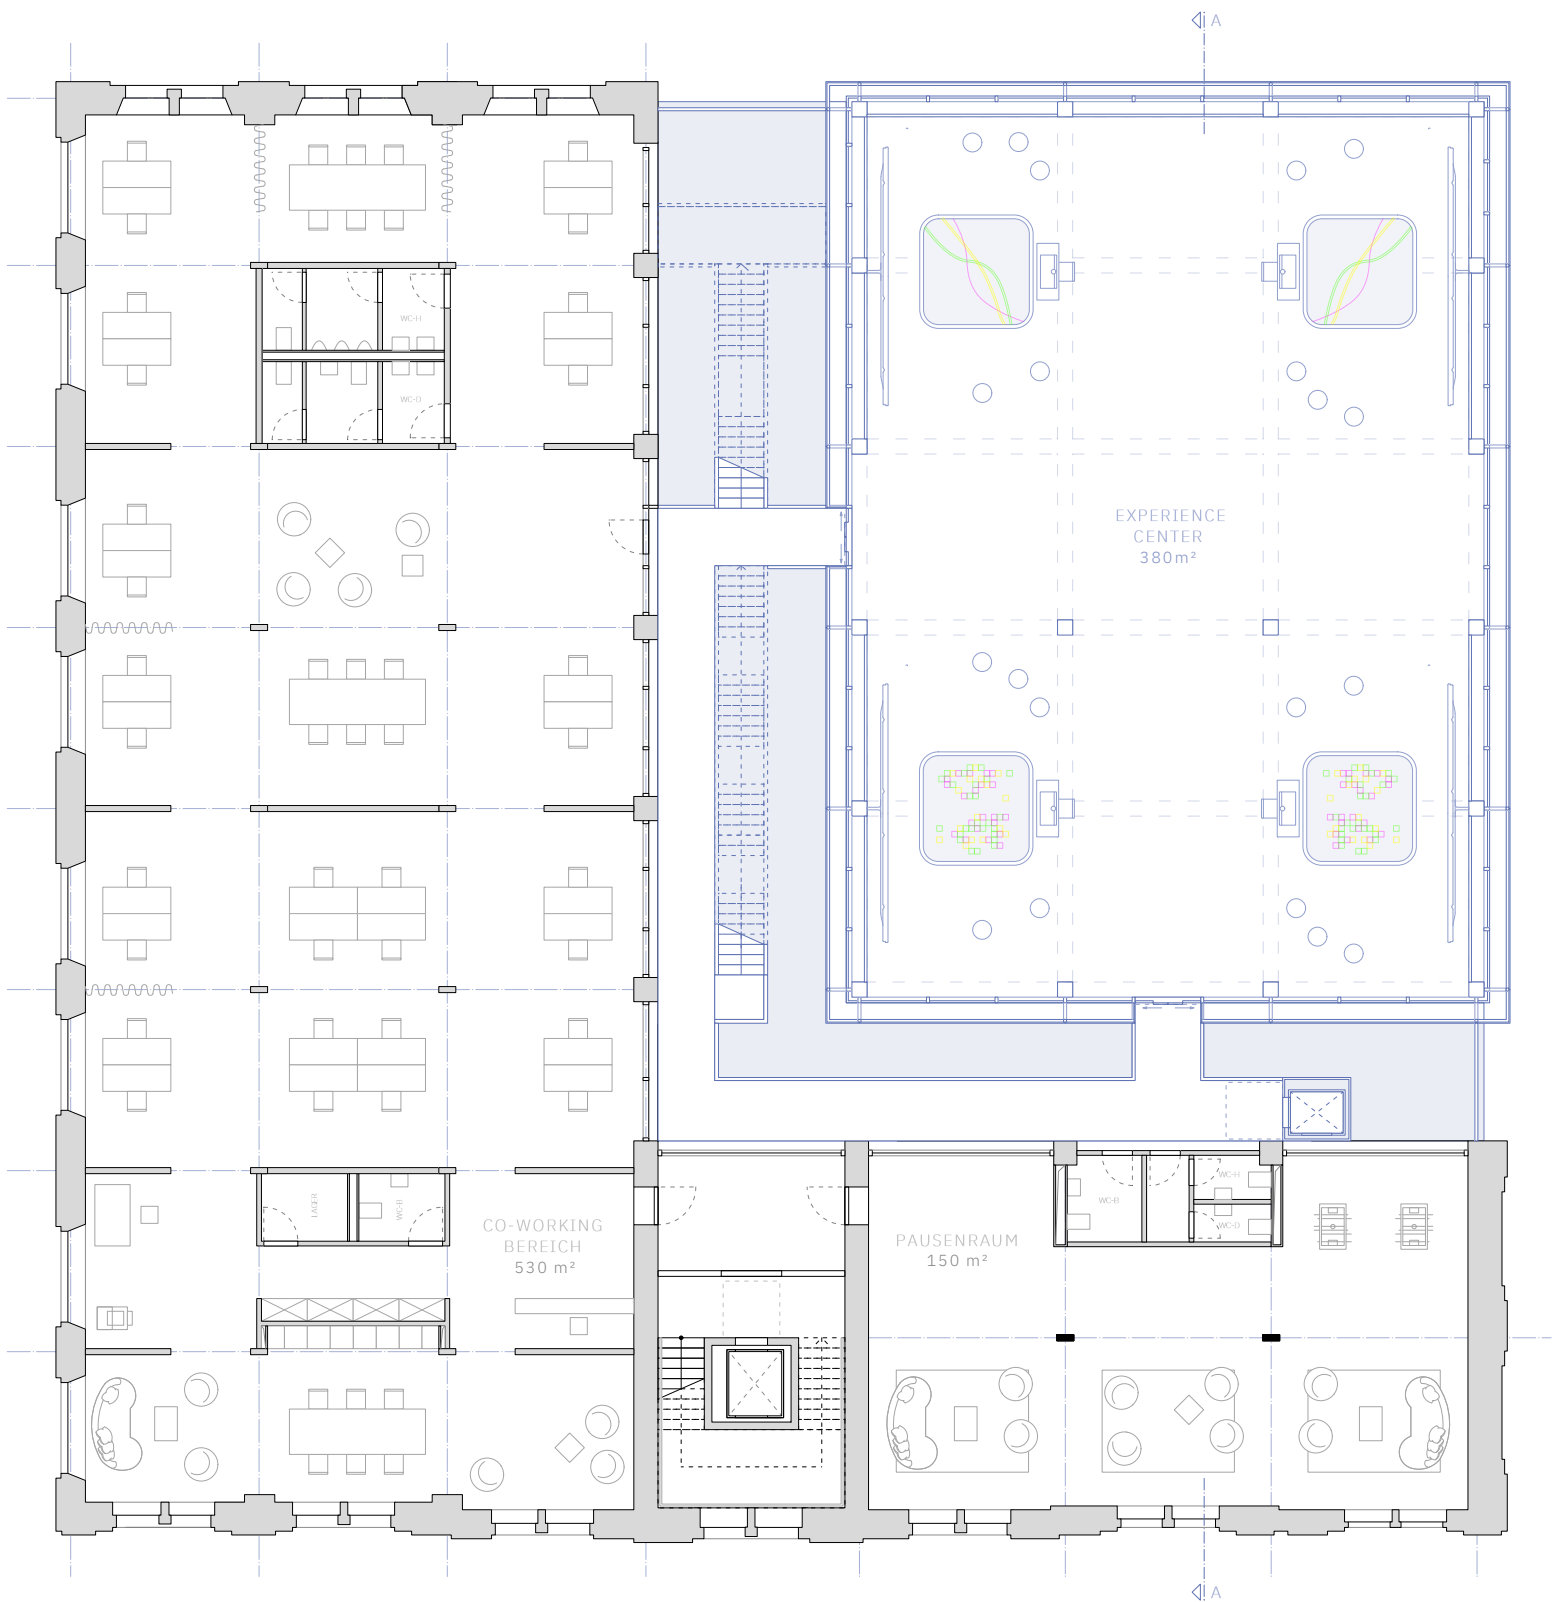

GRUNDRISS - 2. OBERGESCHOSS