


RAUMPROGRAMM

BESTAND:


- 0. CAFE
DIGITALER AUSSTELLUNGSRAUM
EINGANGSBEREICH
- 1. START-UPS
MITARBEITERBEREICH
- 2. CO-WORKING
PAUSENRAUM
- 3. START-UPS
BÜRO
- 4. CO-WORKING
PAUSENRAUM
- ▶ 5. BESPRECHUNGSRÄUME
VERWALTUNG
- ▶ 6. GASTRONOMIE
DACHTERRASSE

DIGITAL TECHNOLOGY HUB:

- 1. TECHNIKRÄUME
SERVER-/ REPERATURRAUM
LAGER
- 0. DIGITAL CONSTRUCION LAB
- 2. EXPERIENCE CENTER
- 3. VIRTUAL-REALITY AREA
- 4. 3D TECHNOLOGY LAB
AUDITORIUM
- ▶ 5. DIGITAL WORKSTATION
- ▶ 6. PHOTOVOLTAIK

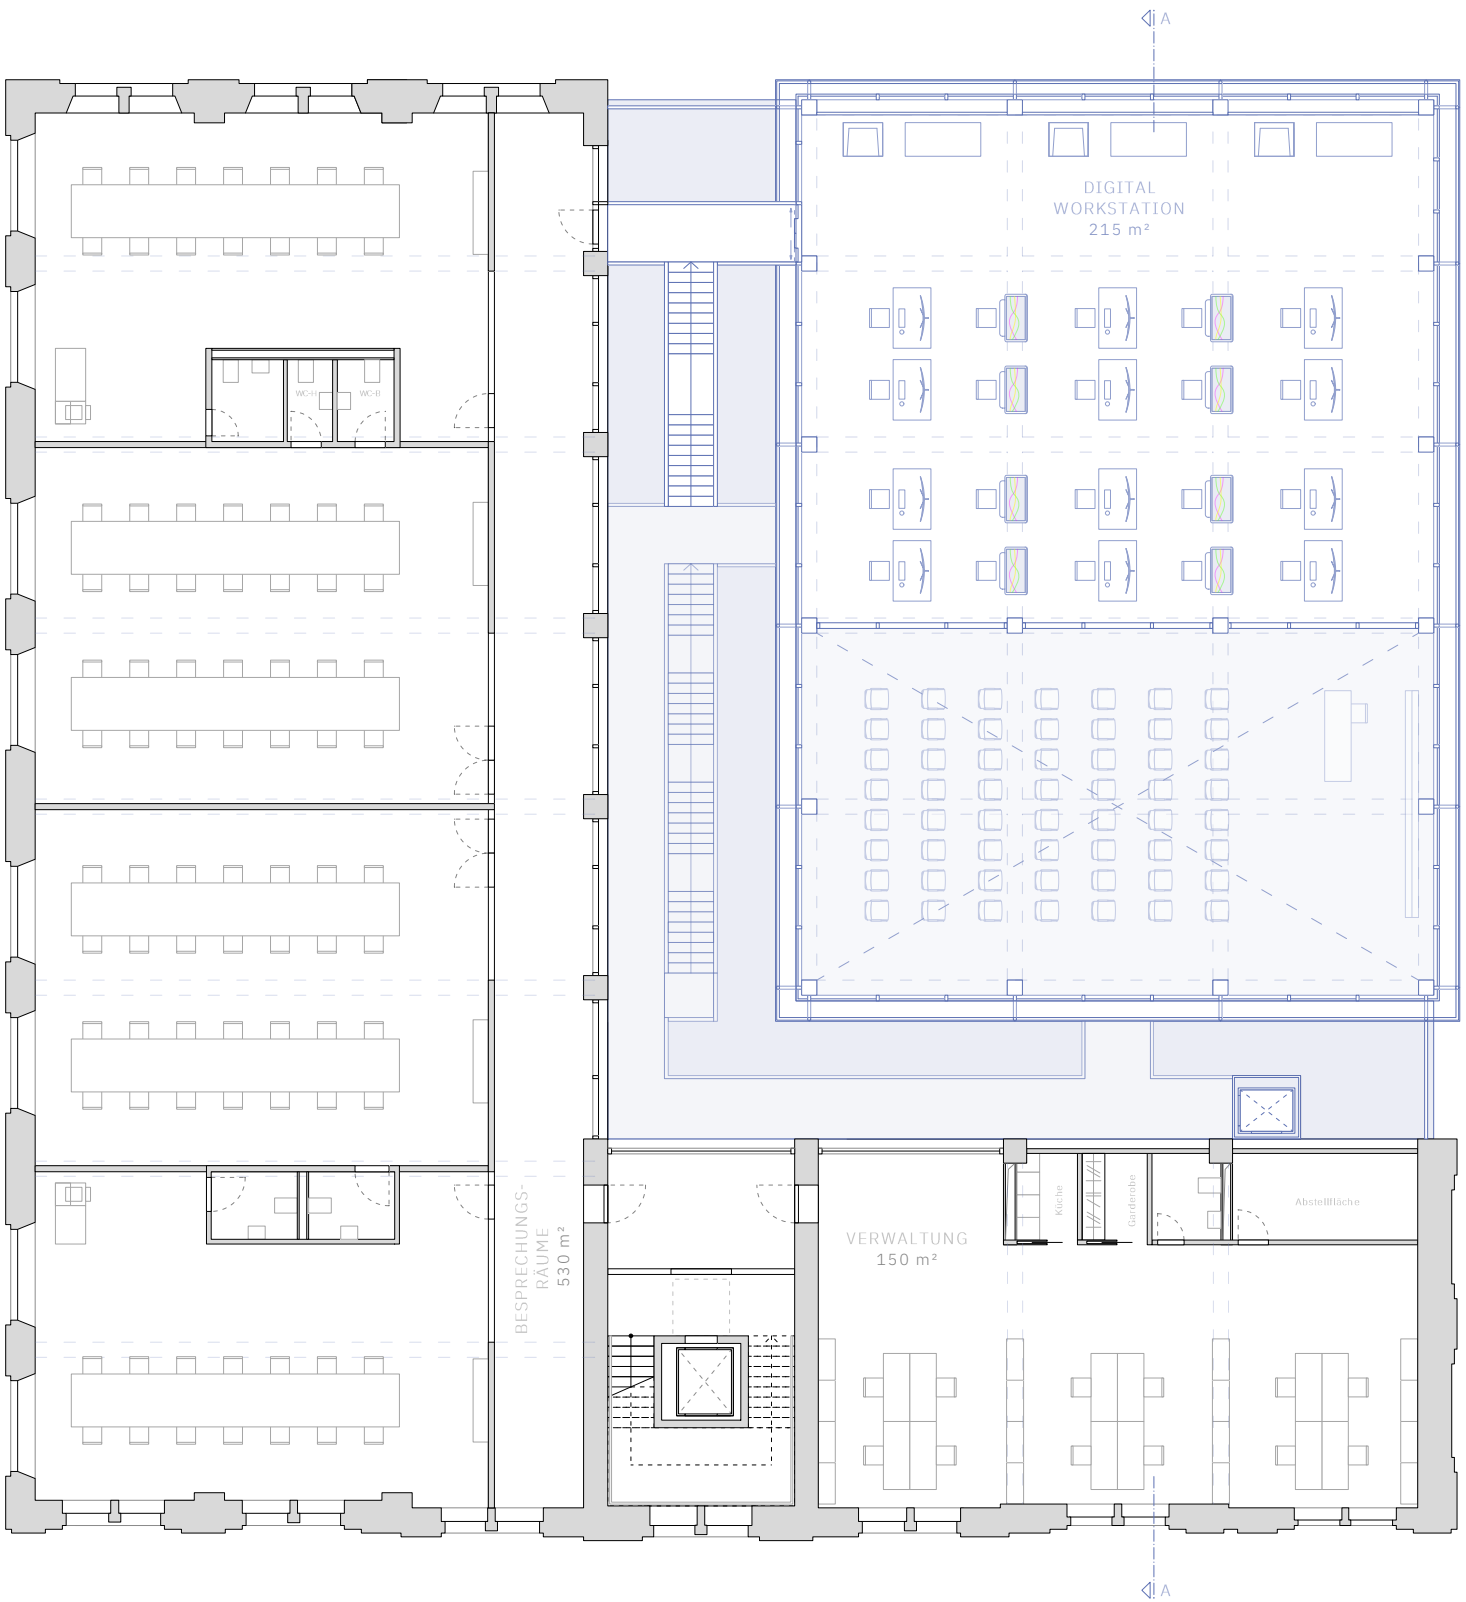

GRUNDRISS - 5. OBERGESCHOSS

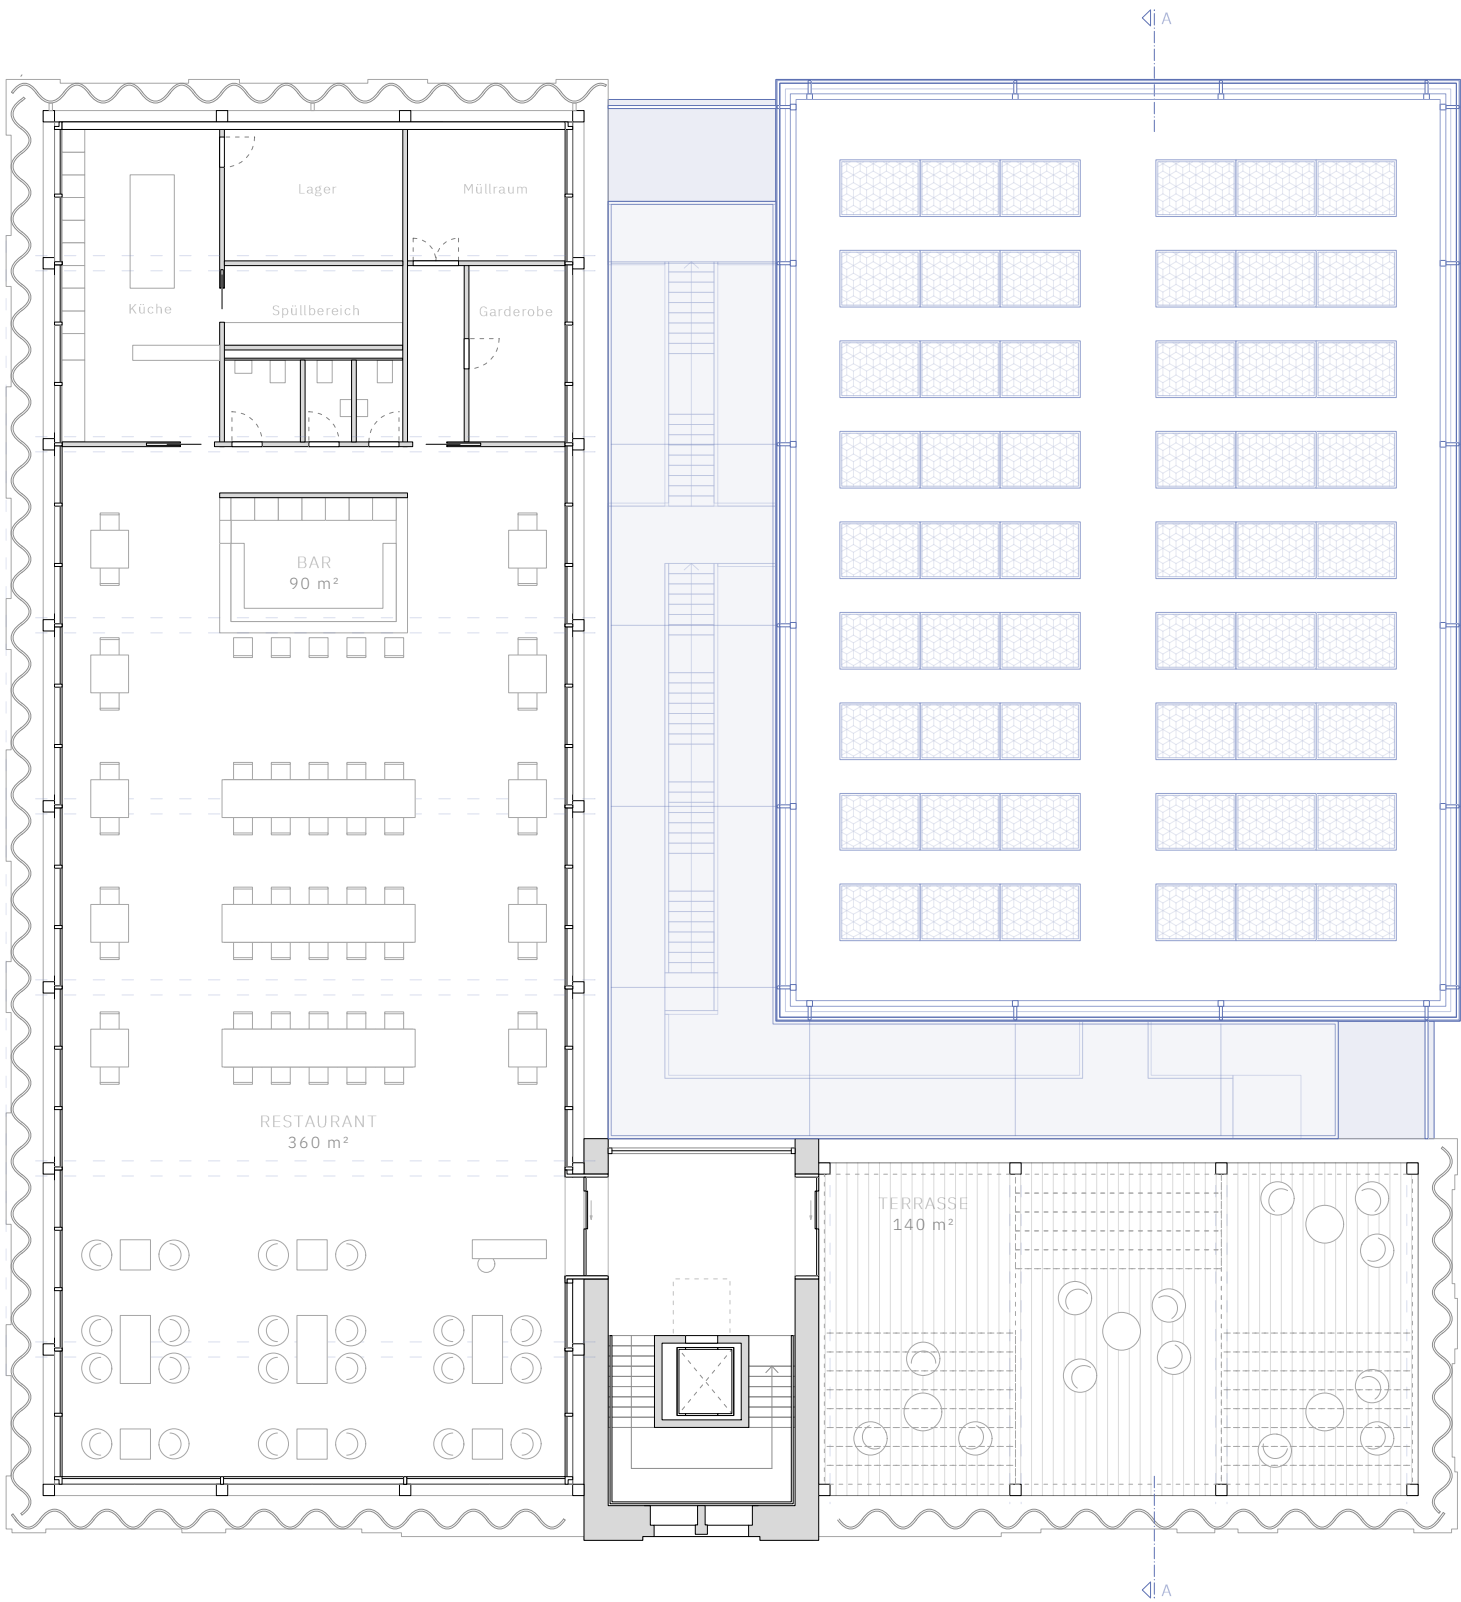

GRUNDRISS - 6. OBERGESCHOSS