




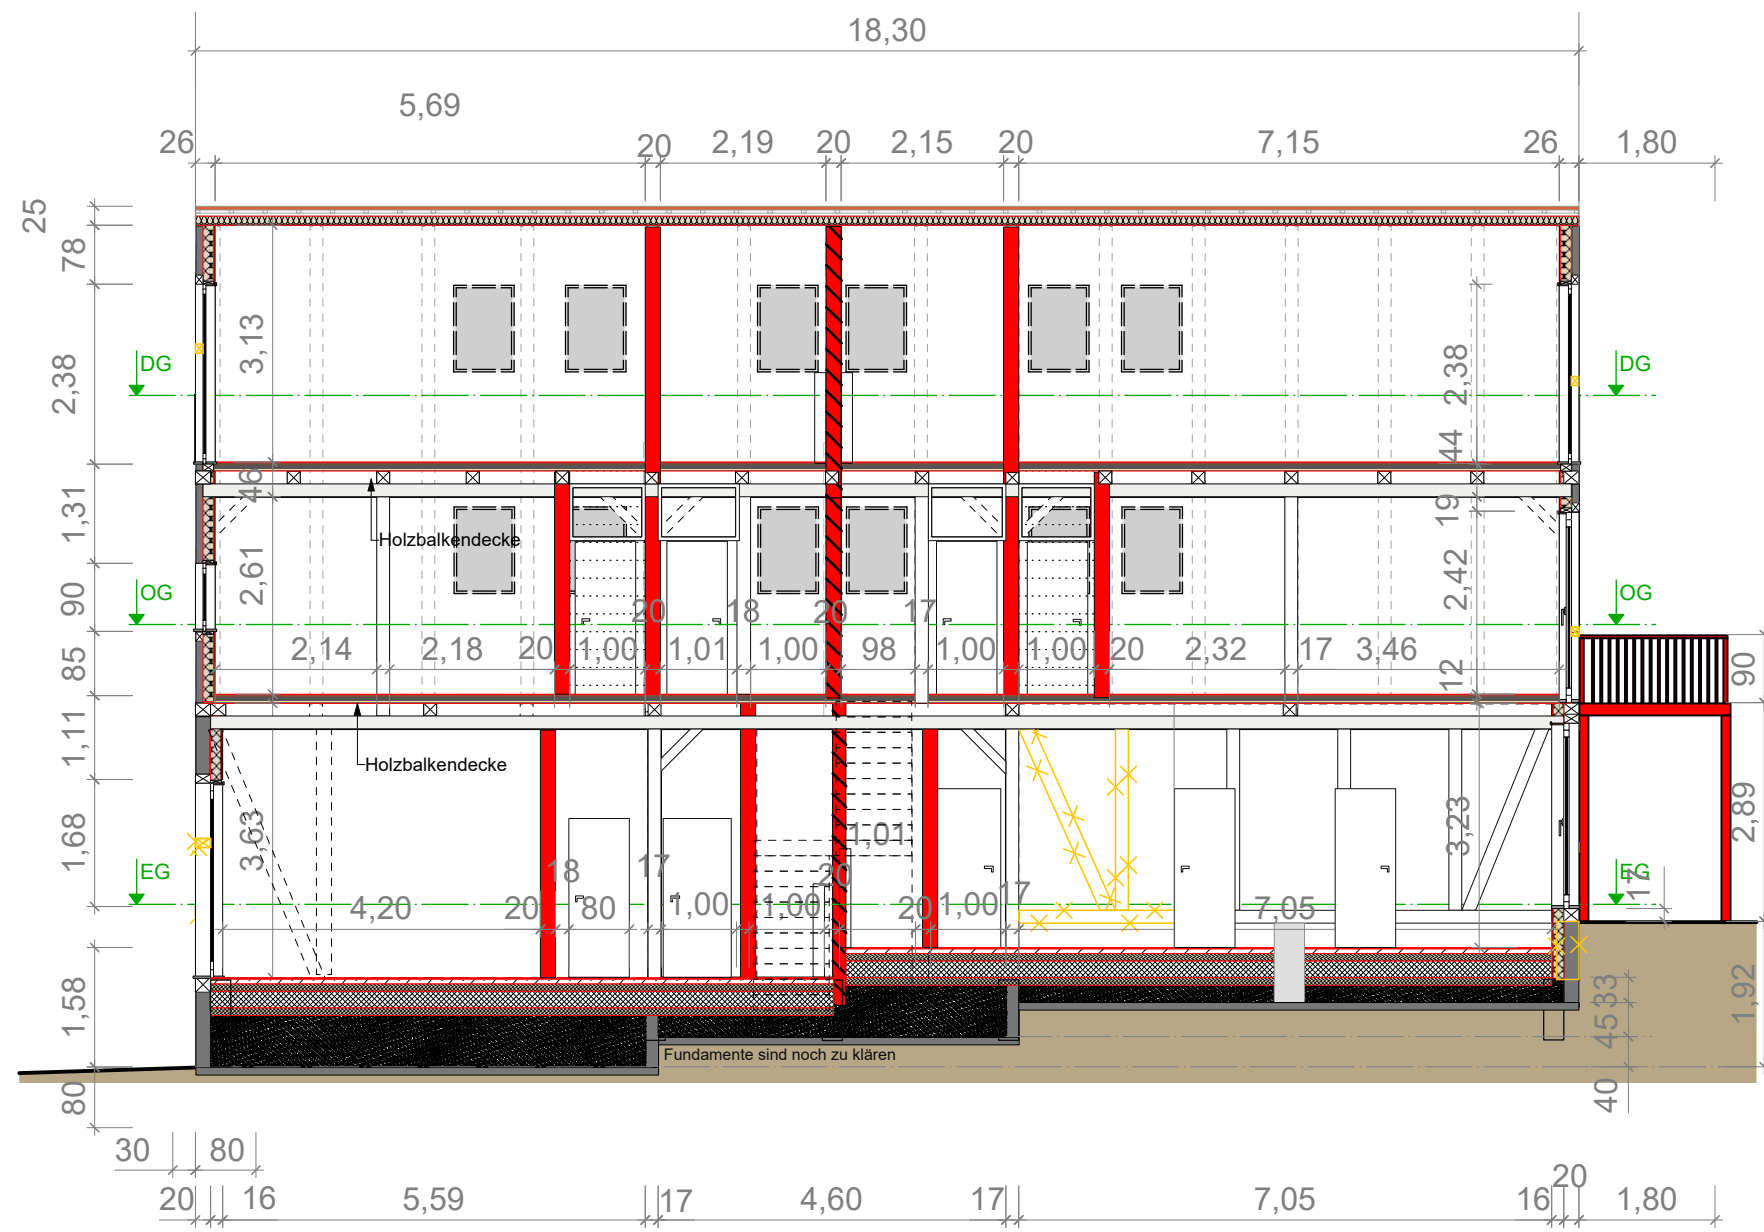


SCHNITT C
REIHENENDHAUS SCHULWEG 11

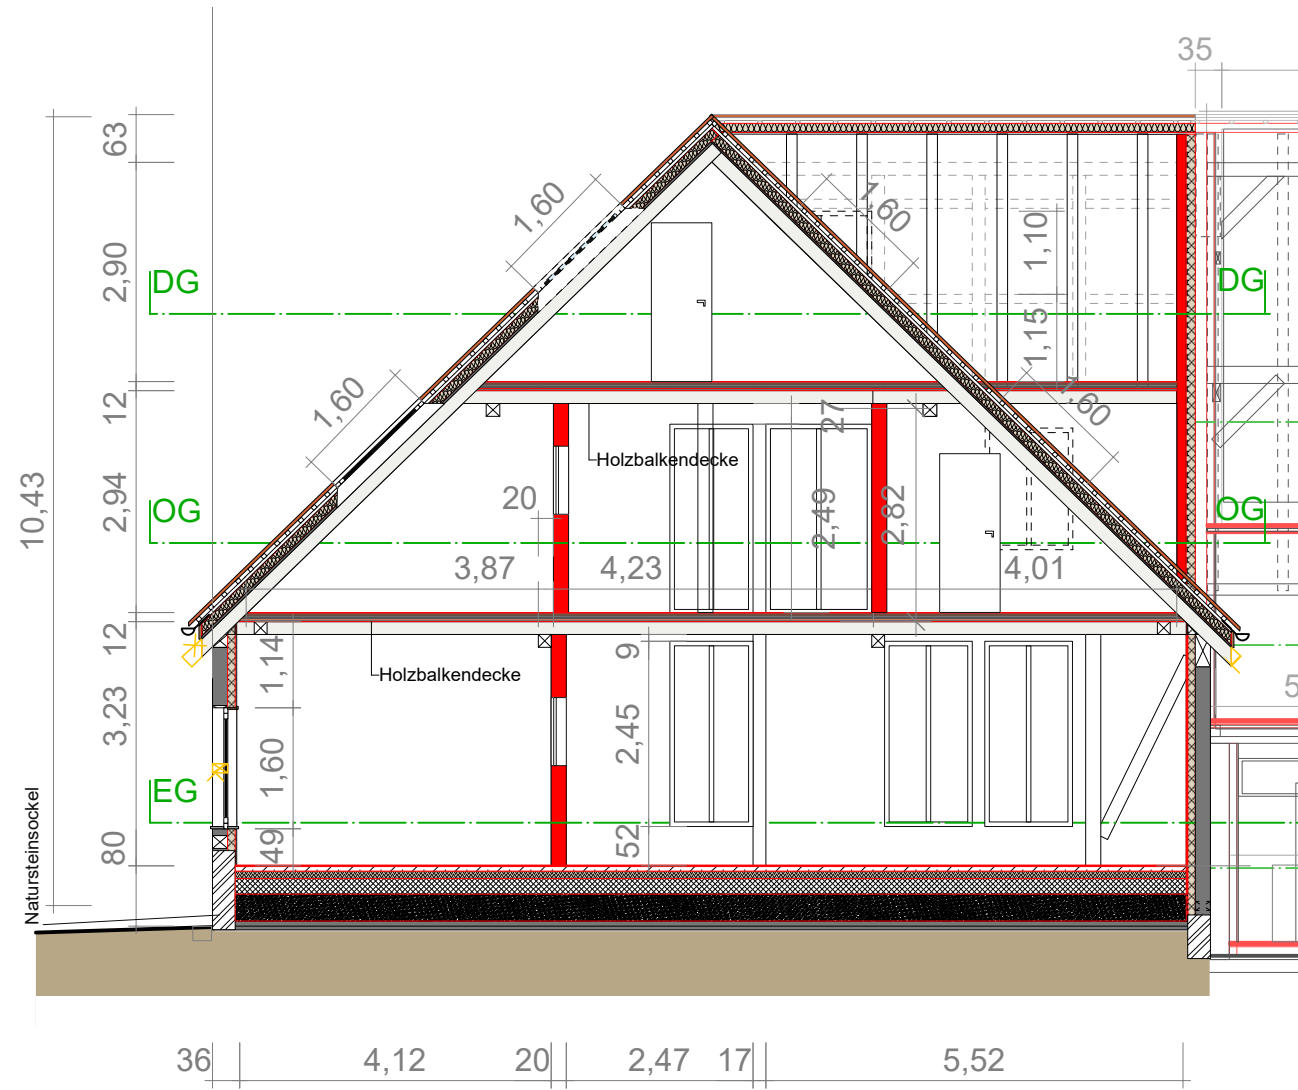


SCHNITT D3
REIHENENDHAUS SCHULWEG 11

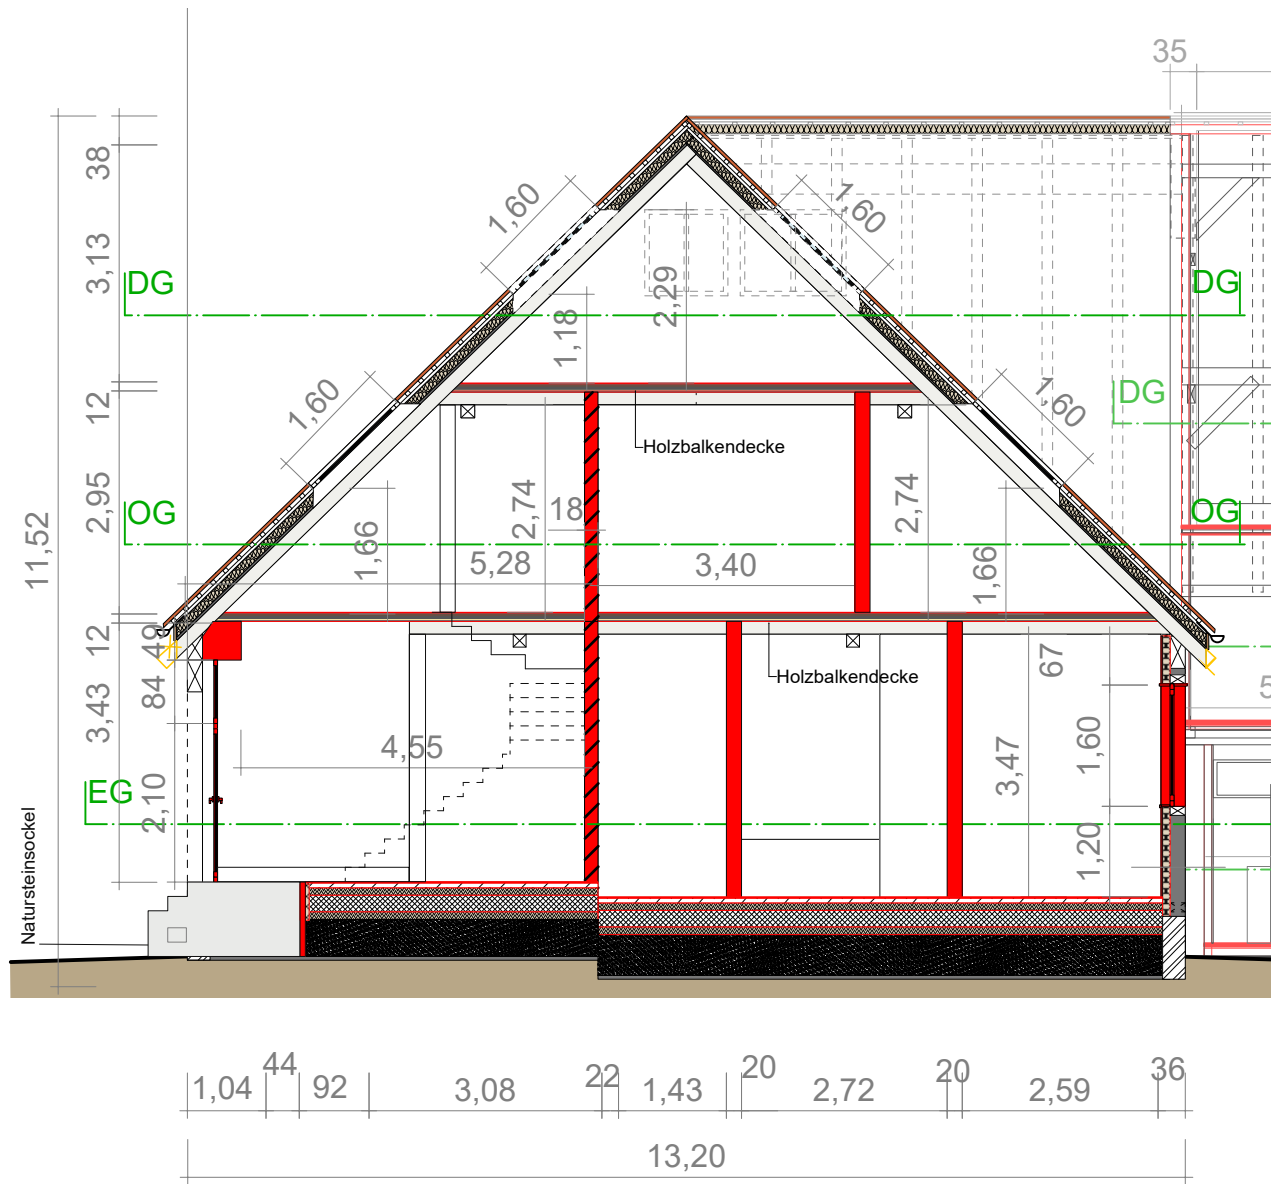

SCHNITT D2
REIHENENDHAUS SCHULWEG 11

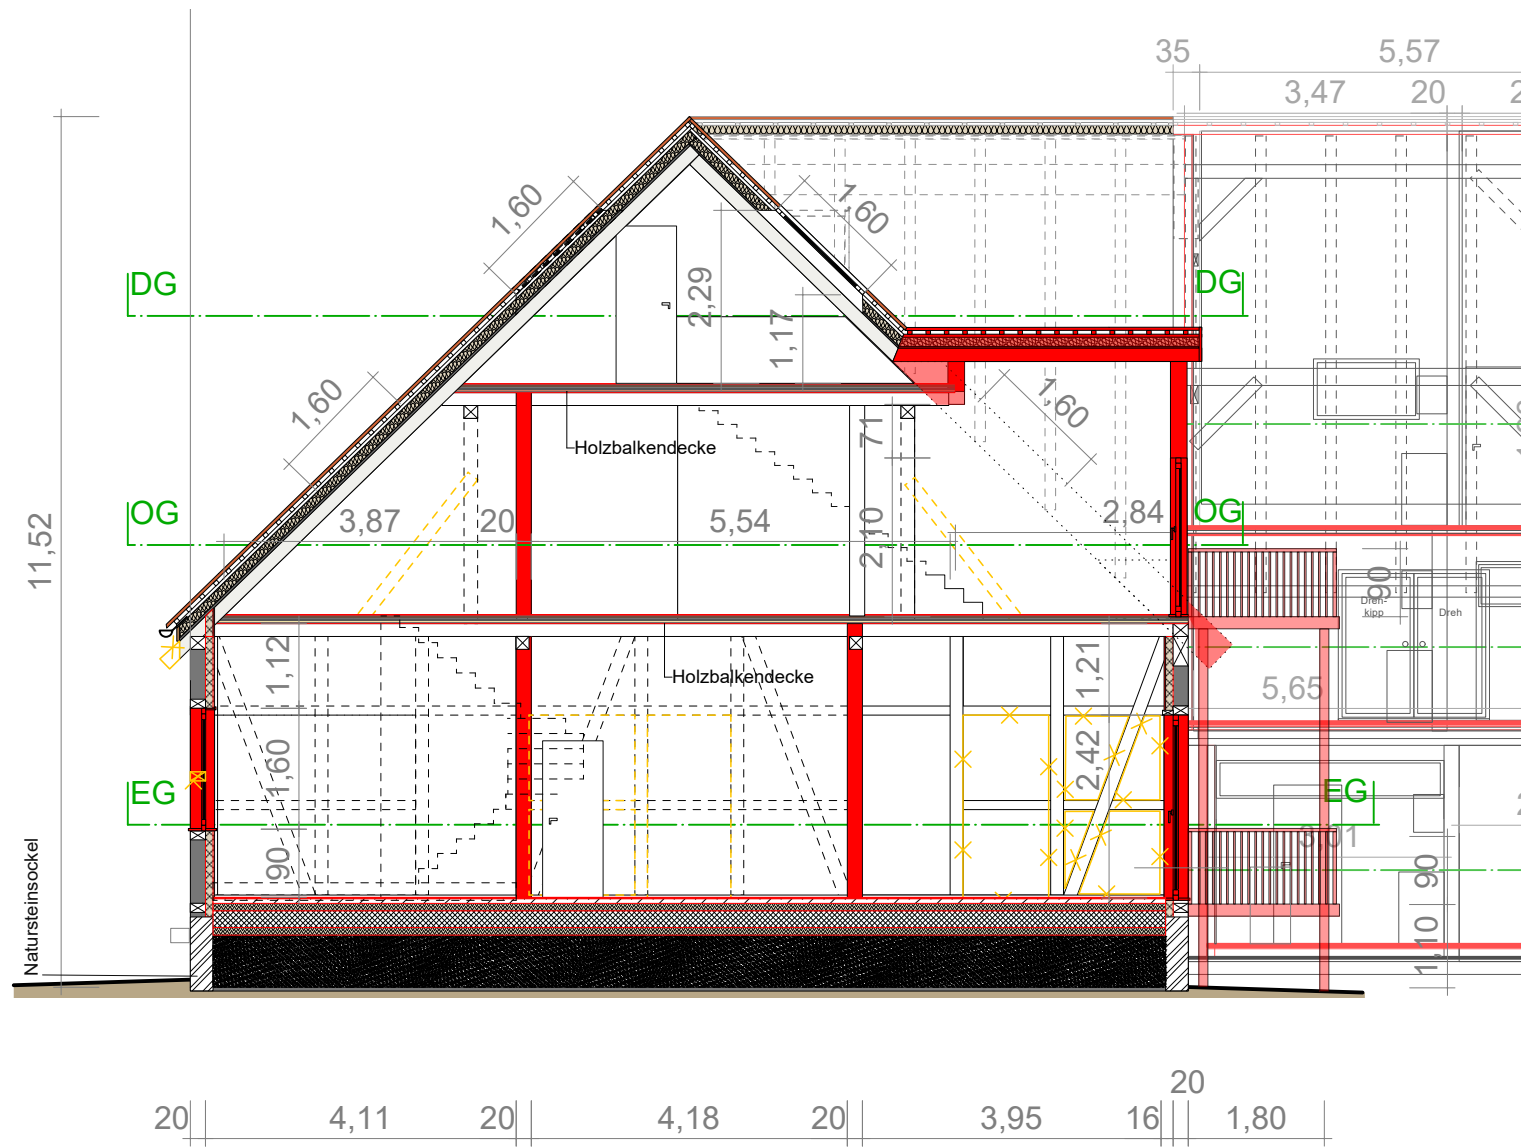

SCHNITT D1
REIHENENDHAUS SCHULWEG 11

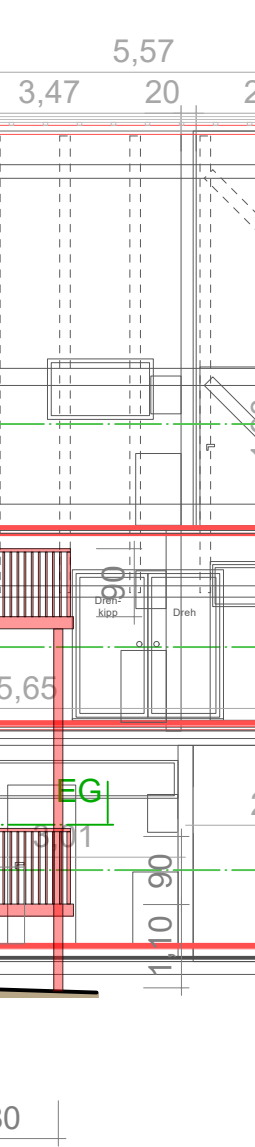

SCHNITT B
REIHENMITTELHAUS 6B