




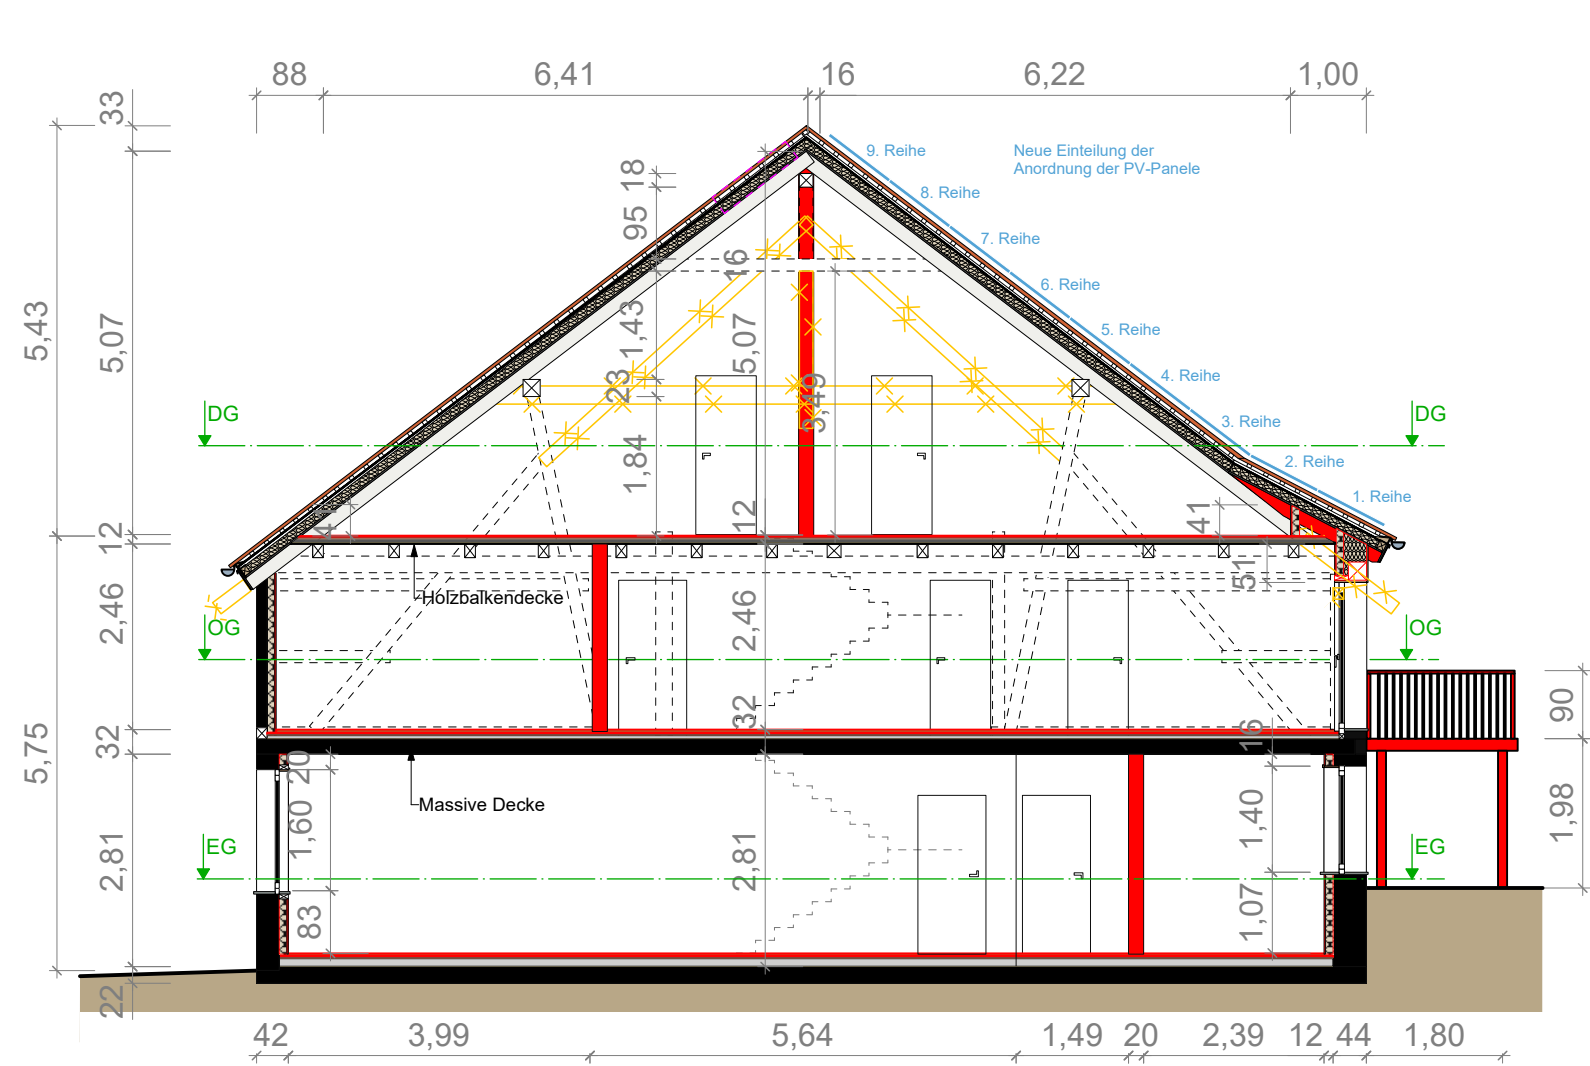

SCHNITT A.3
REIHENMITTELHAUS 6B

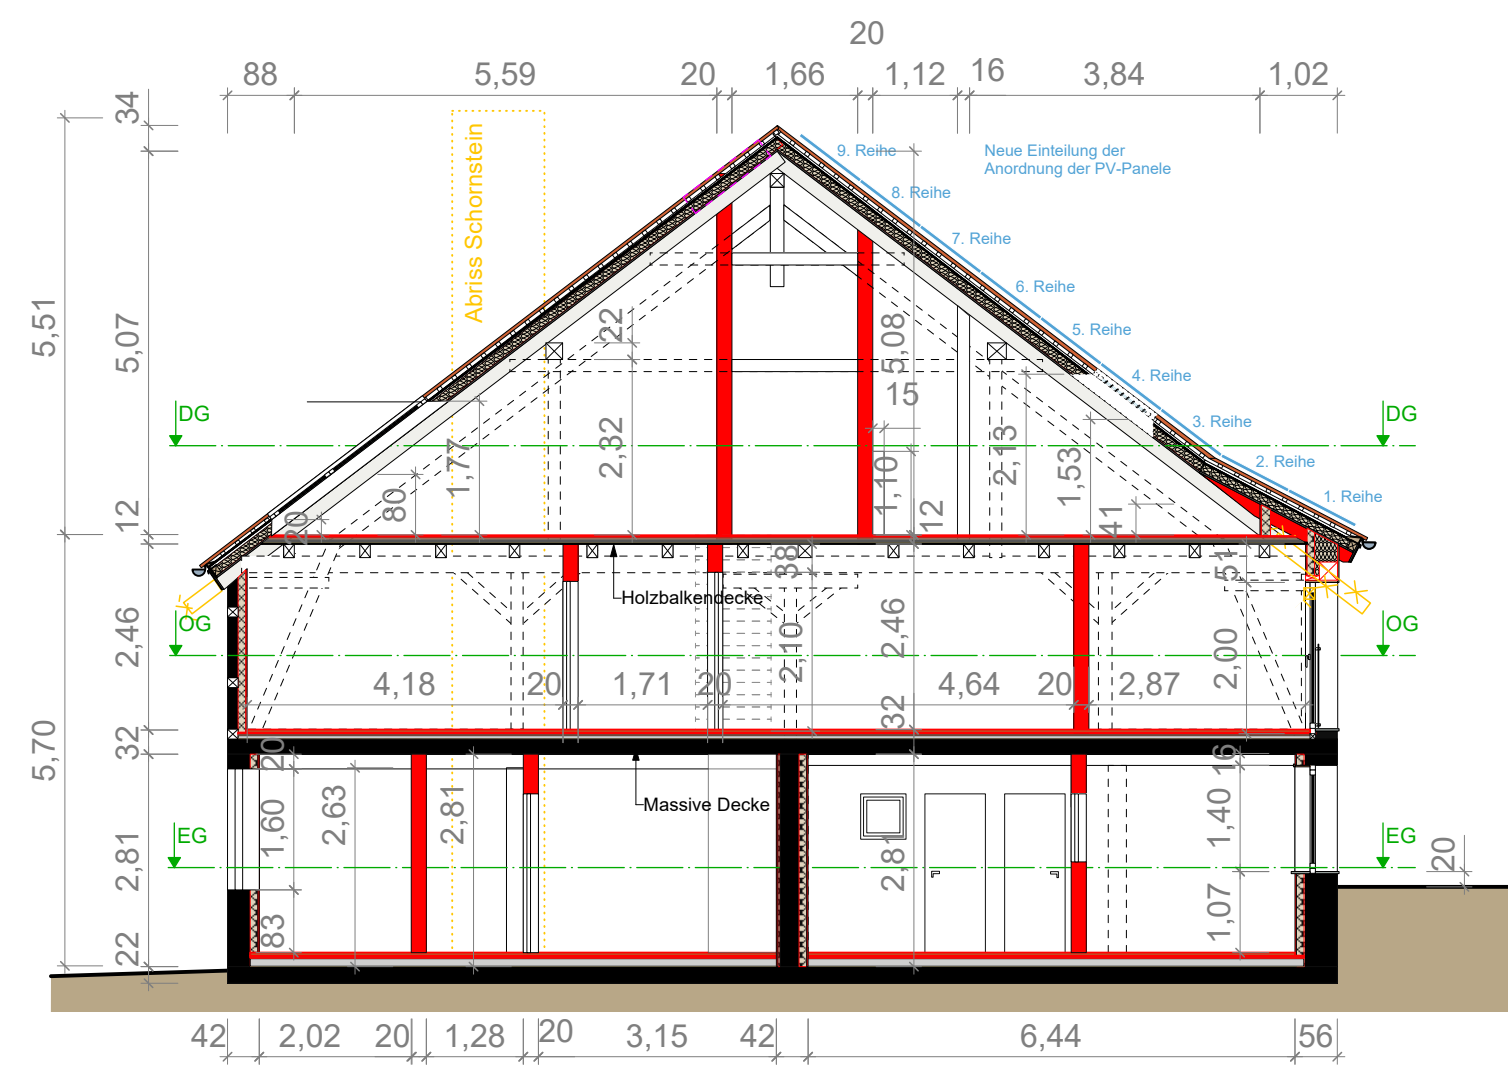

SCHNITT A.2
REIHENENDHAUS 6A

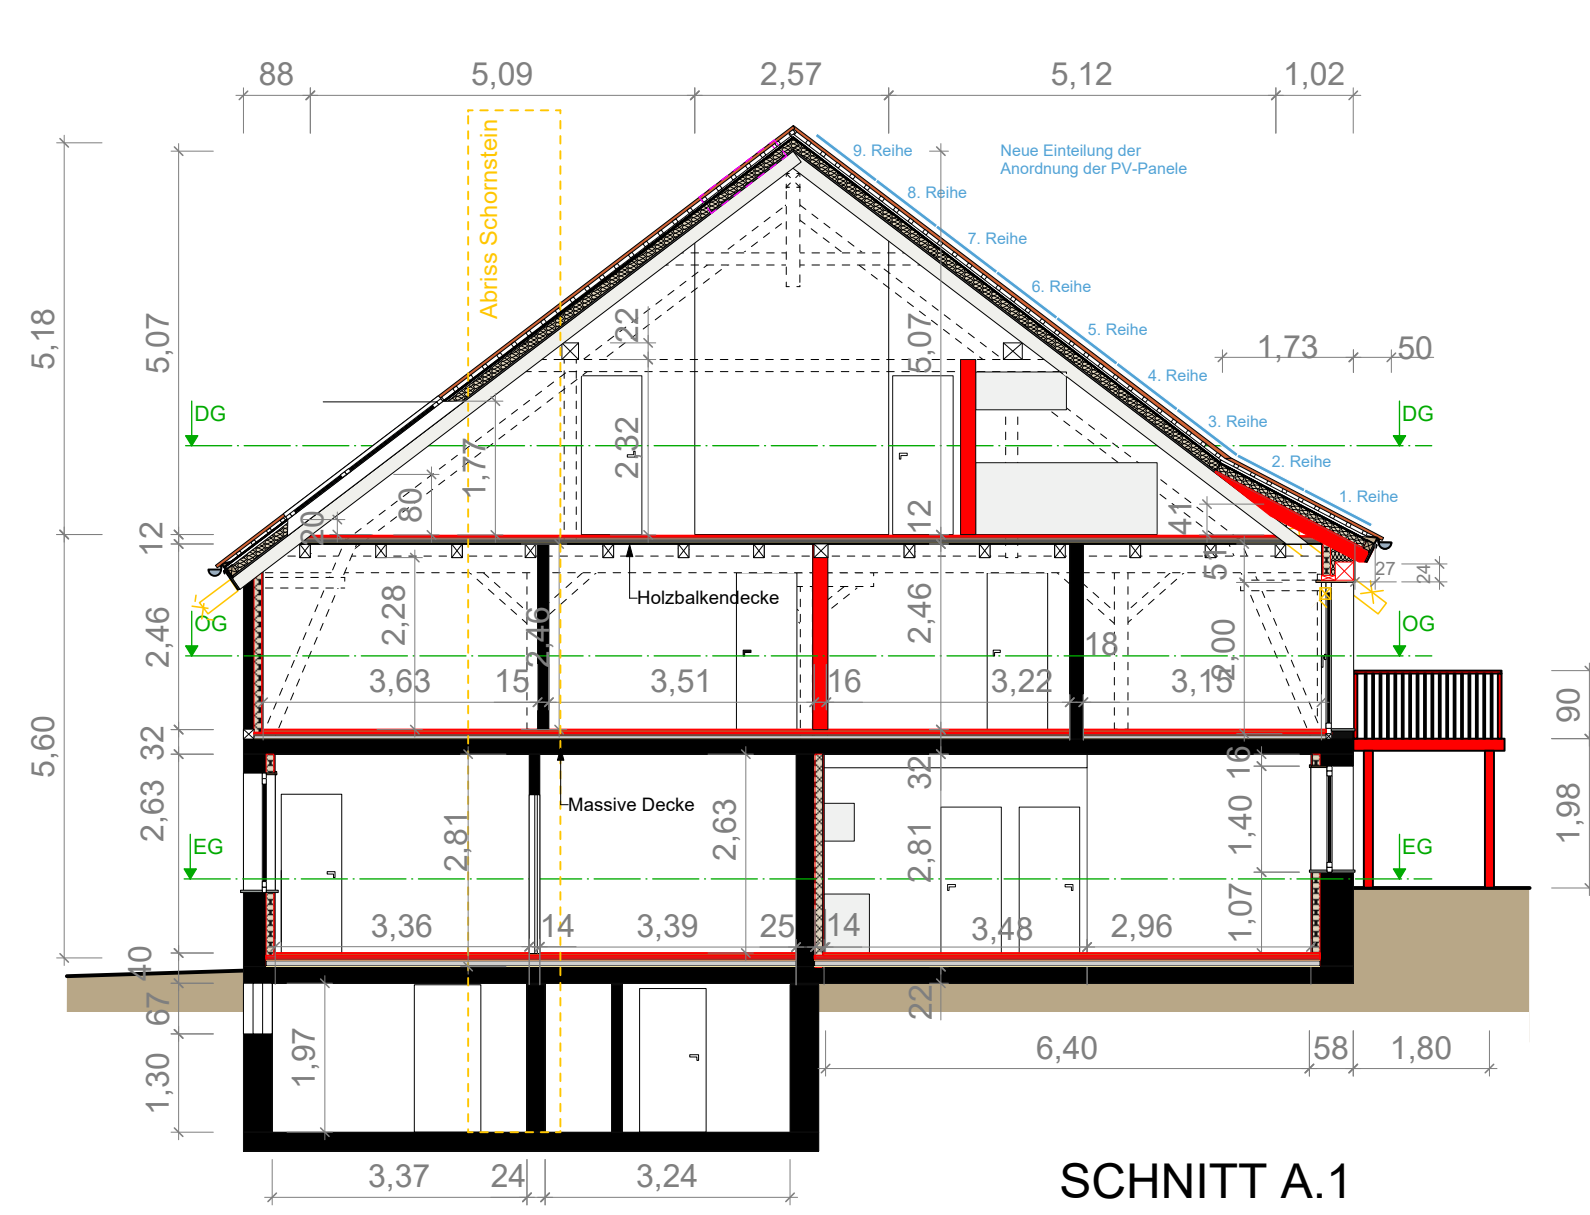

SCHNITT A.1
REIHENENDHAUS 6A



SCHNITT D3
REIHENENDHAUS SCHULWEG 11

SCHNITT B
REIHENMITTELHAUS 6B

SCHNITT B
REIHENENDHAUS 6A