


- 1 Foyer
- 2 Saal
- 3 Bühne
- 4 Garderobe
- 5 Besucher- und Kundenzentrum
- 6 Platz
- 7 Bürogebäude
- 8 Fußgängerbrücke

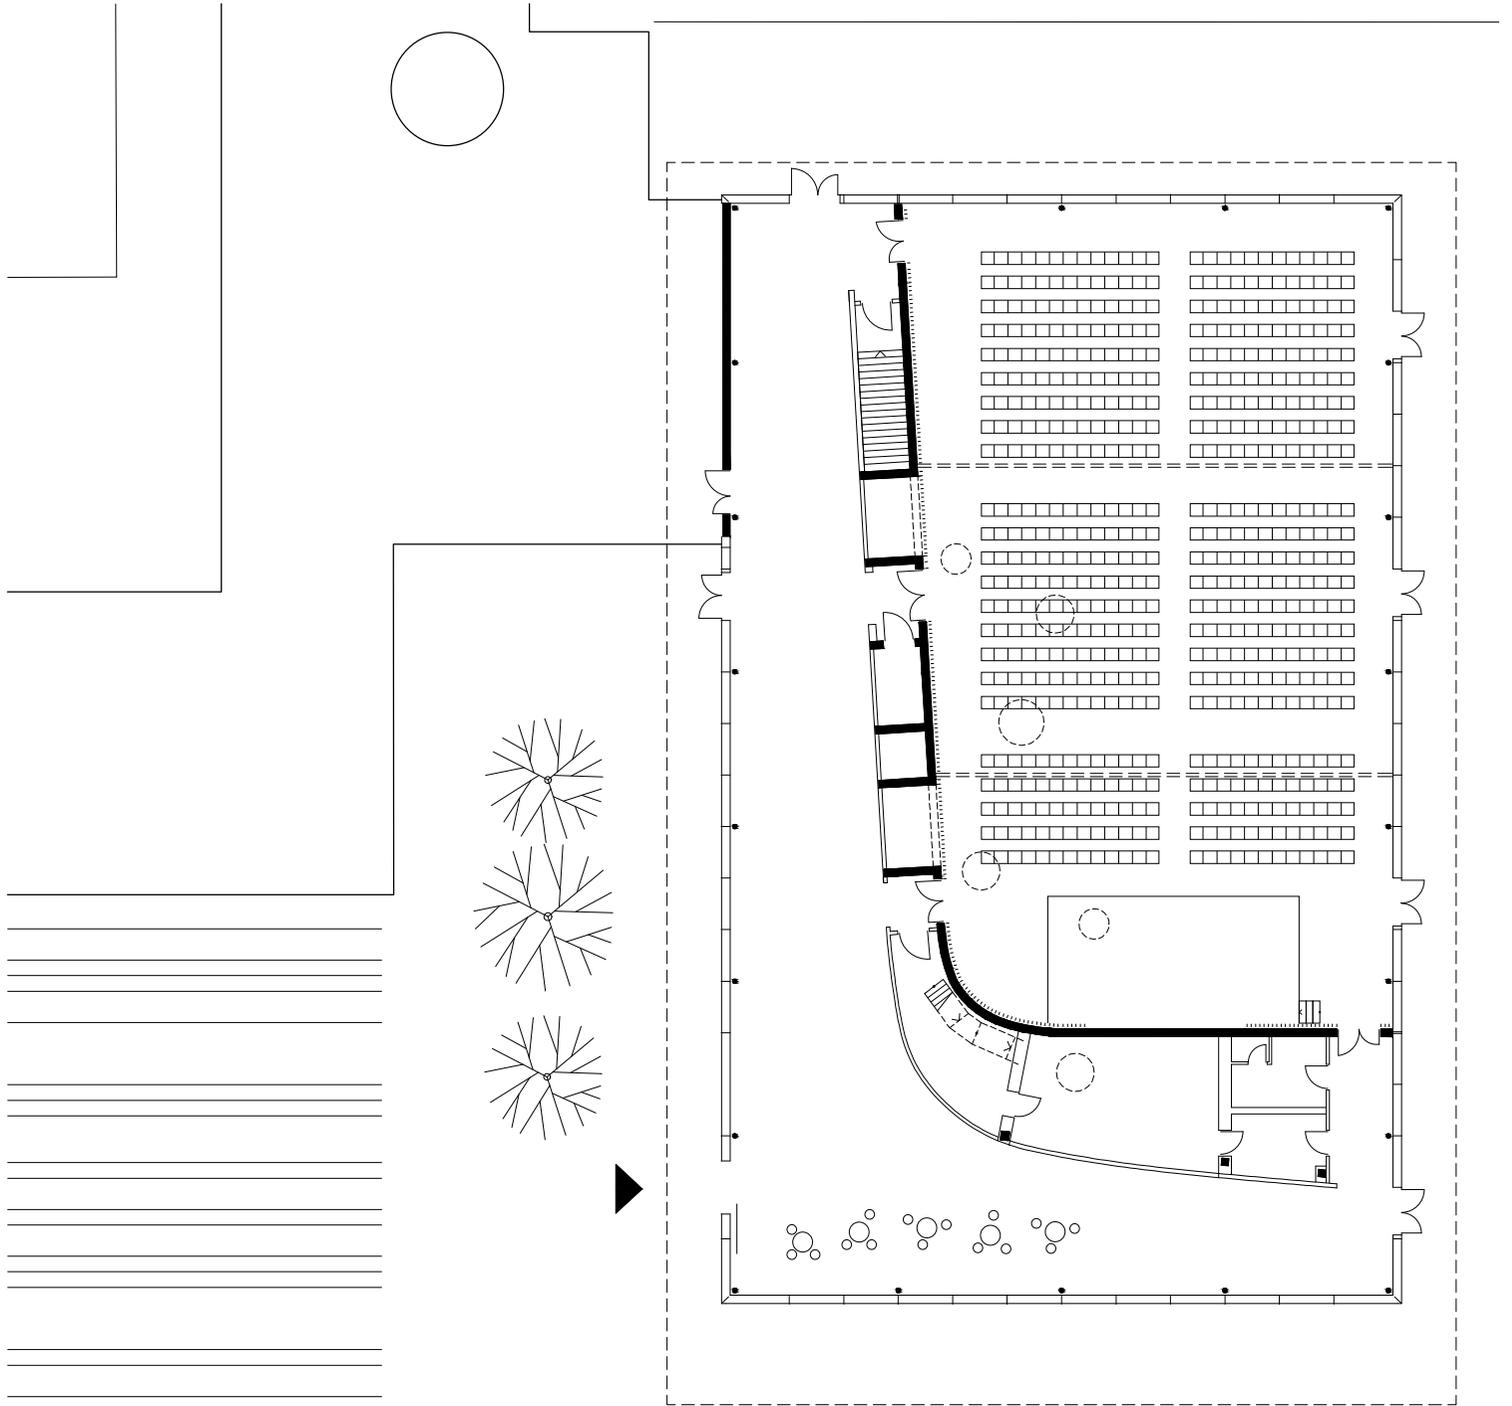

REICHEL SCHLAIER ARCHITEKTEN GmbH
 Freie Architekten BDA

Neubau Auditorium
 Kärcher Areal, Winnenden

Grundriss Erdgeschoss

