


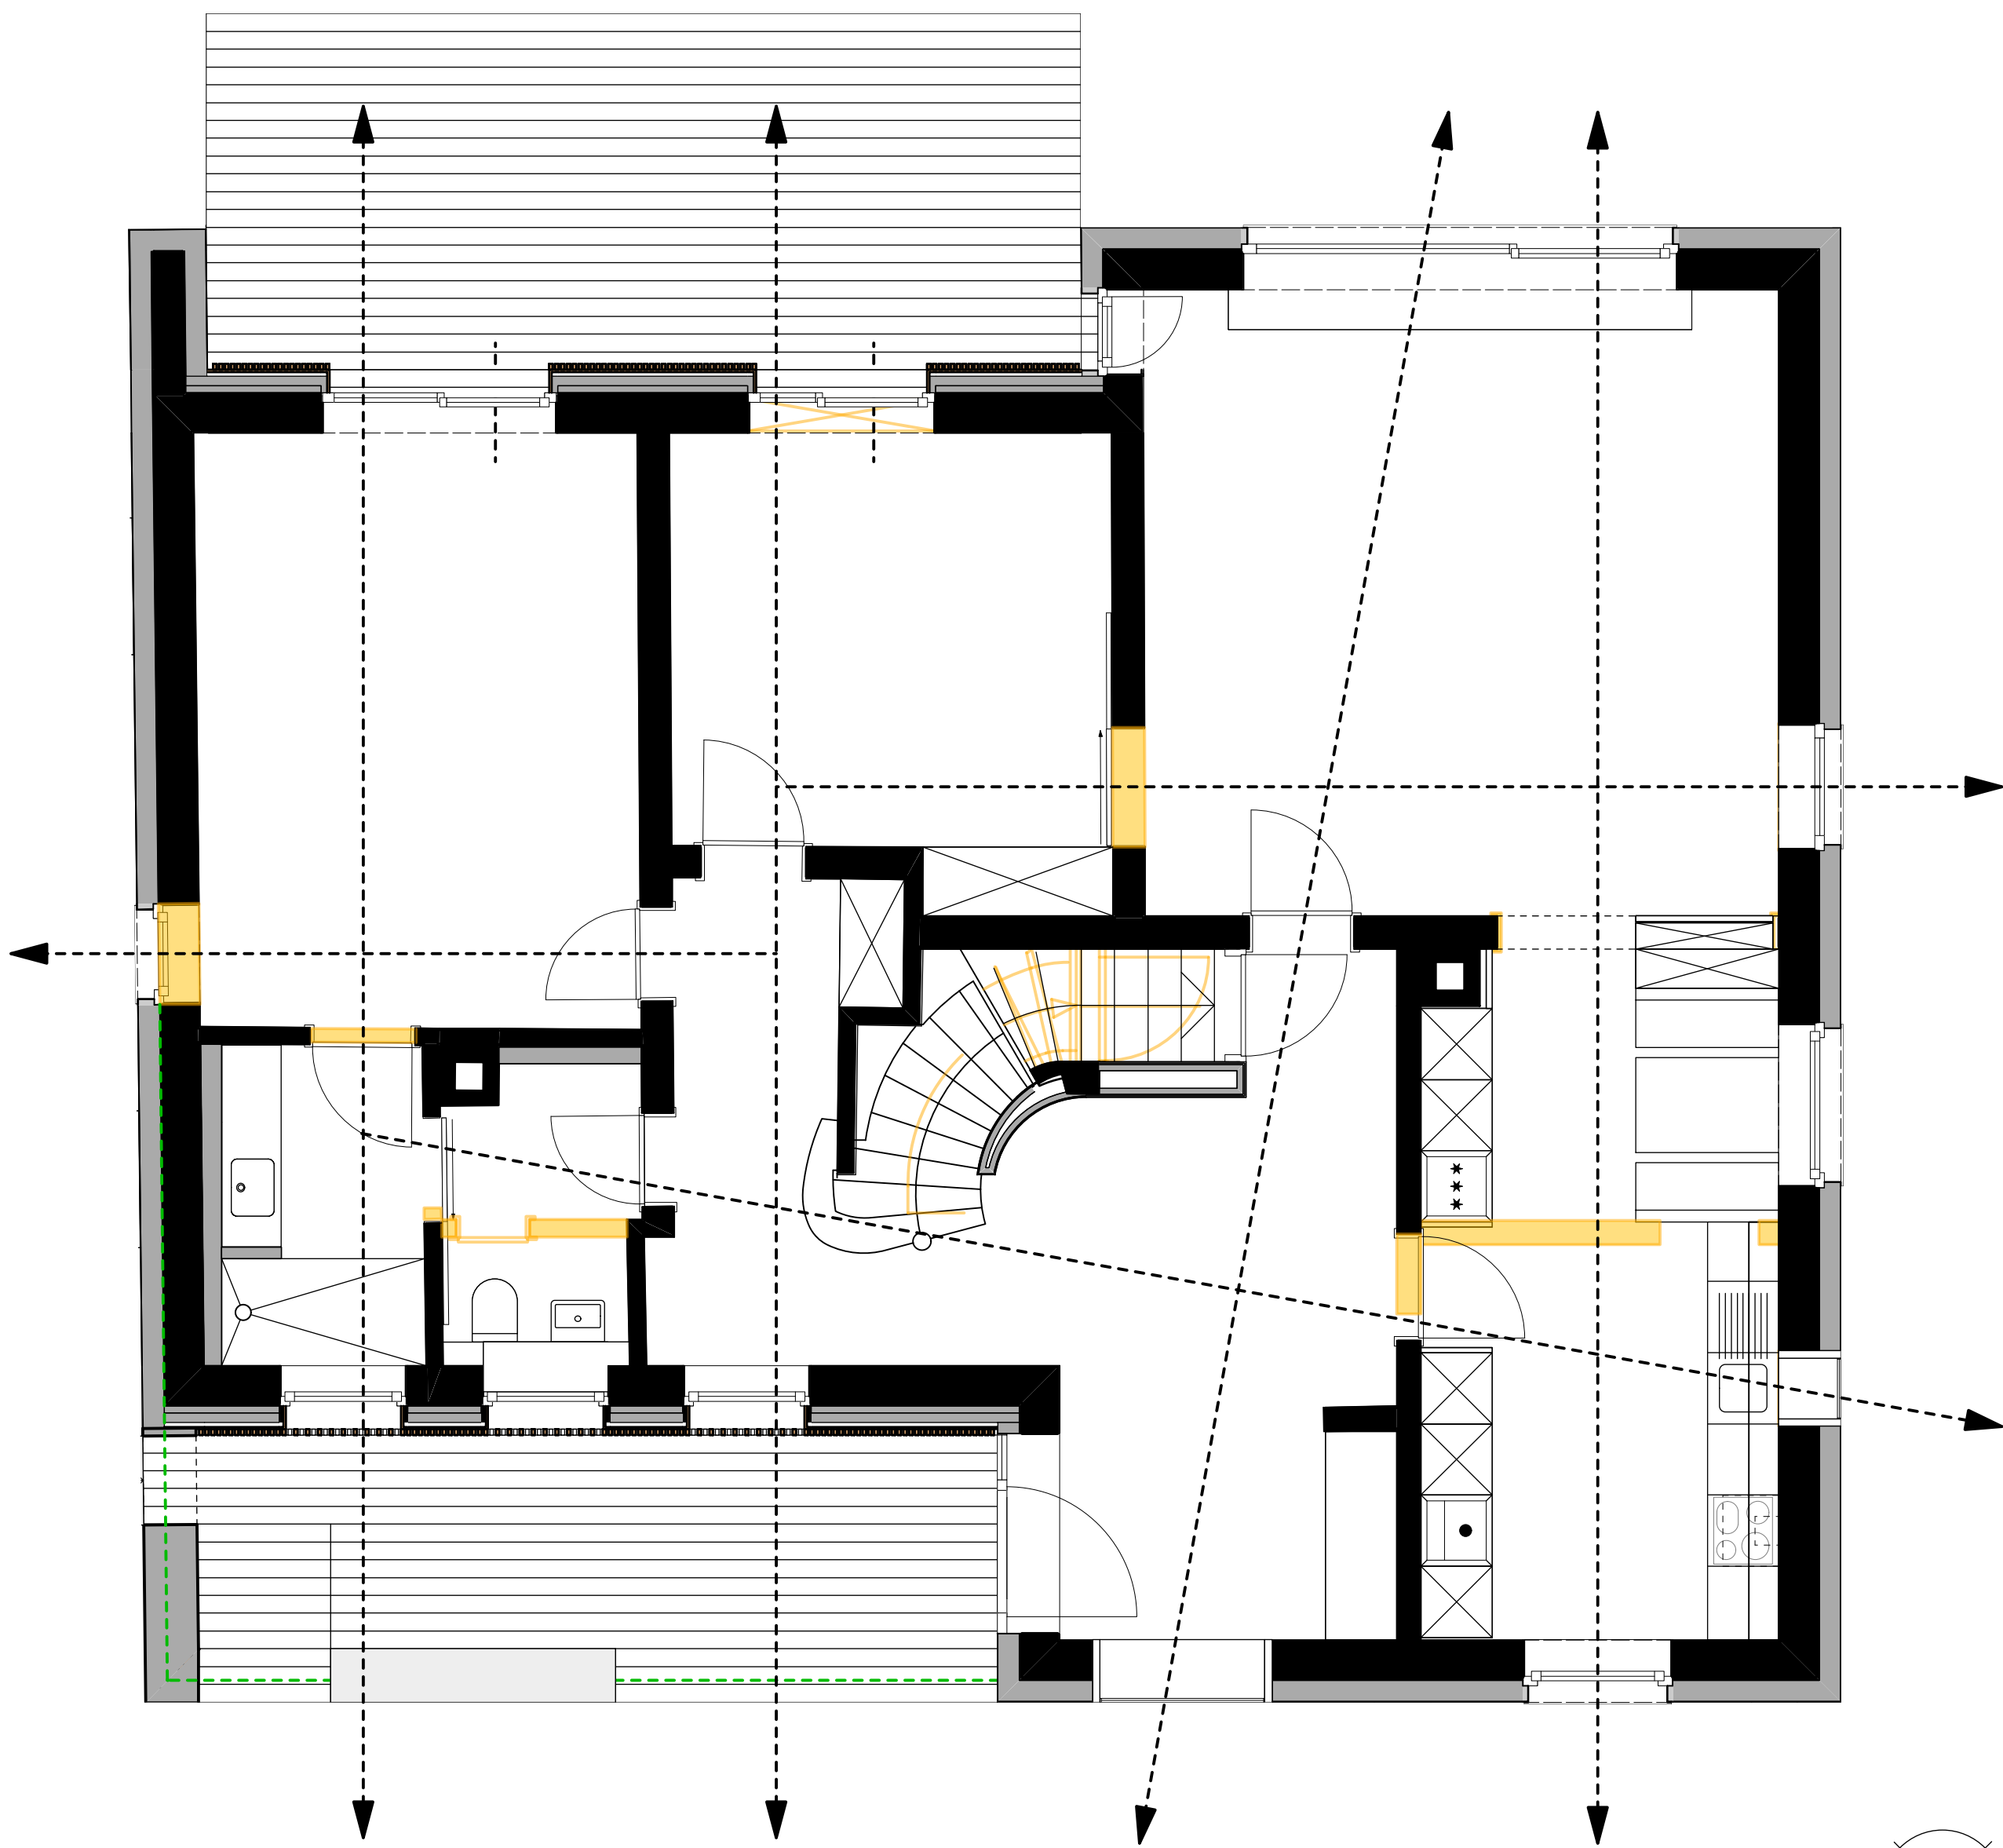

Grundriss Erdgeschoss mit Sichtverbindungen

