


ERWEITERUNG
BESTAND

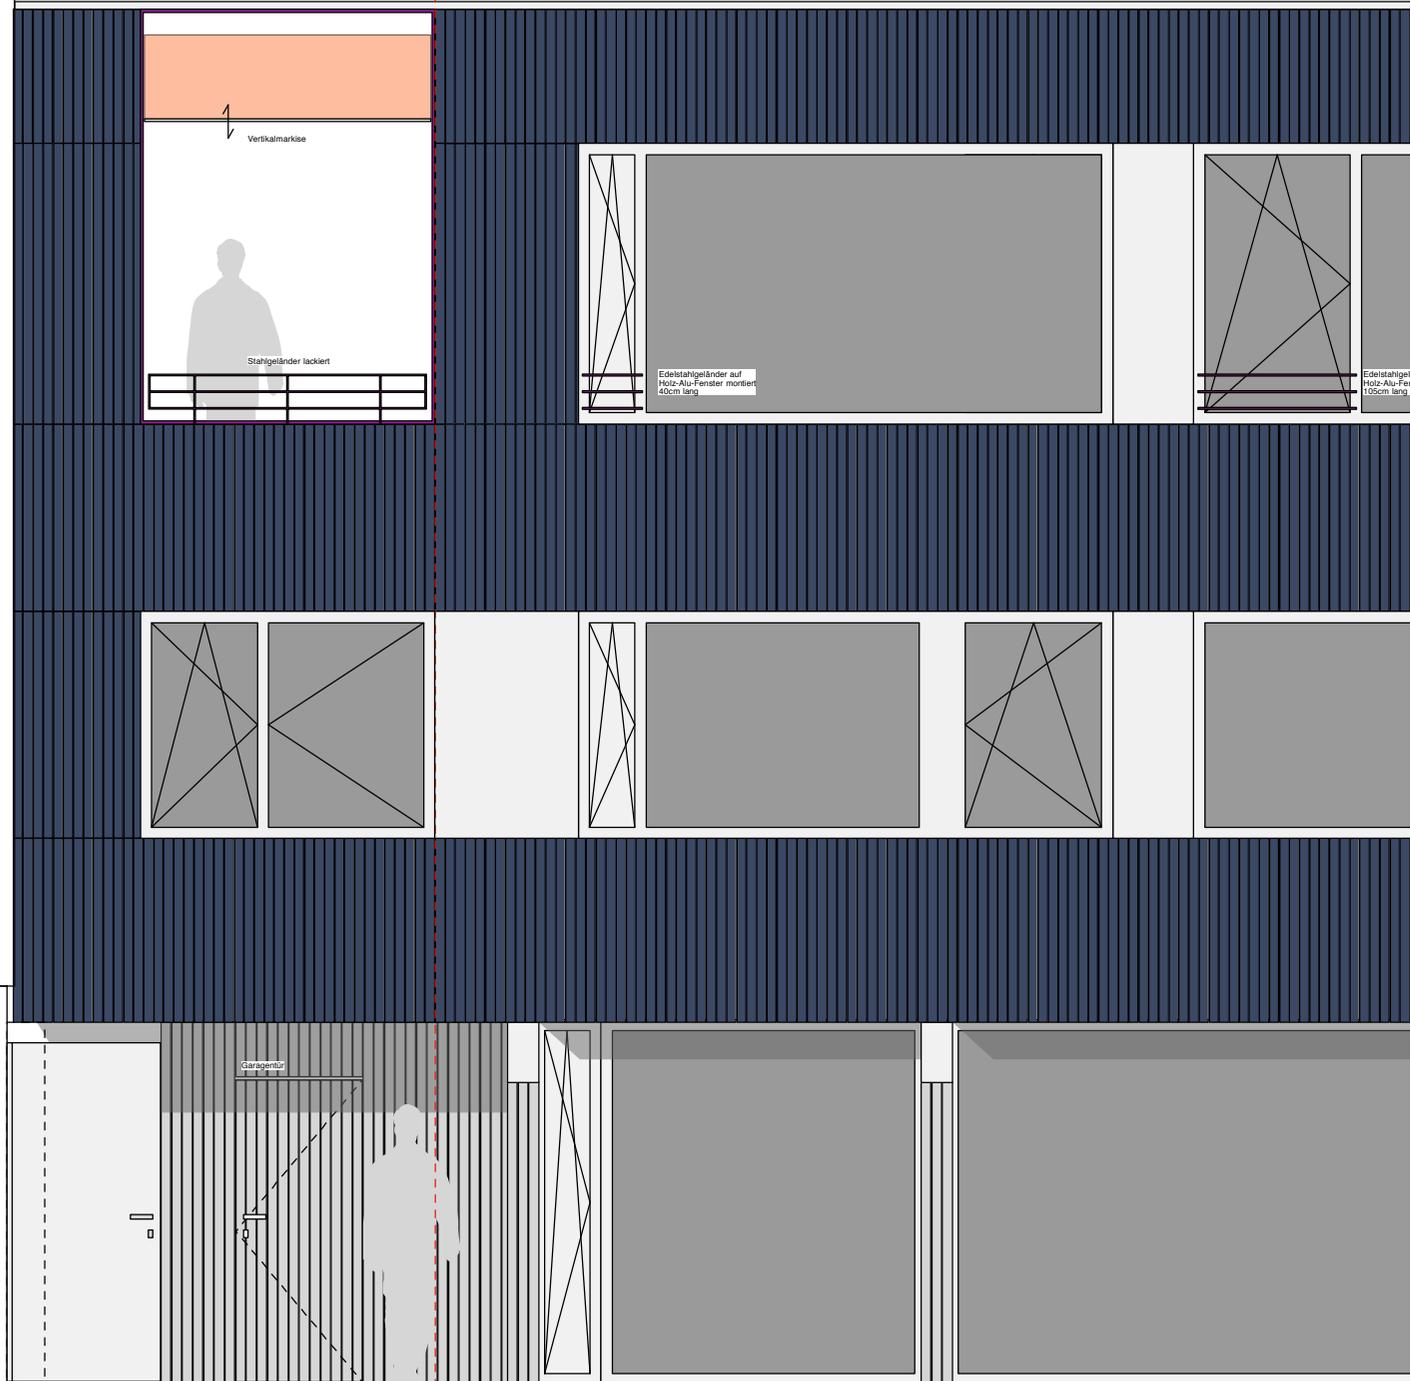

BESTAND
ERWEITERUNG

