


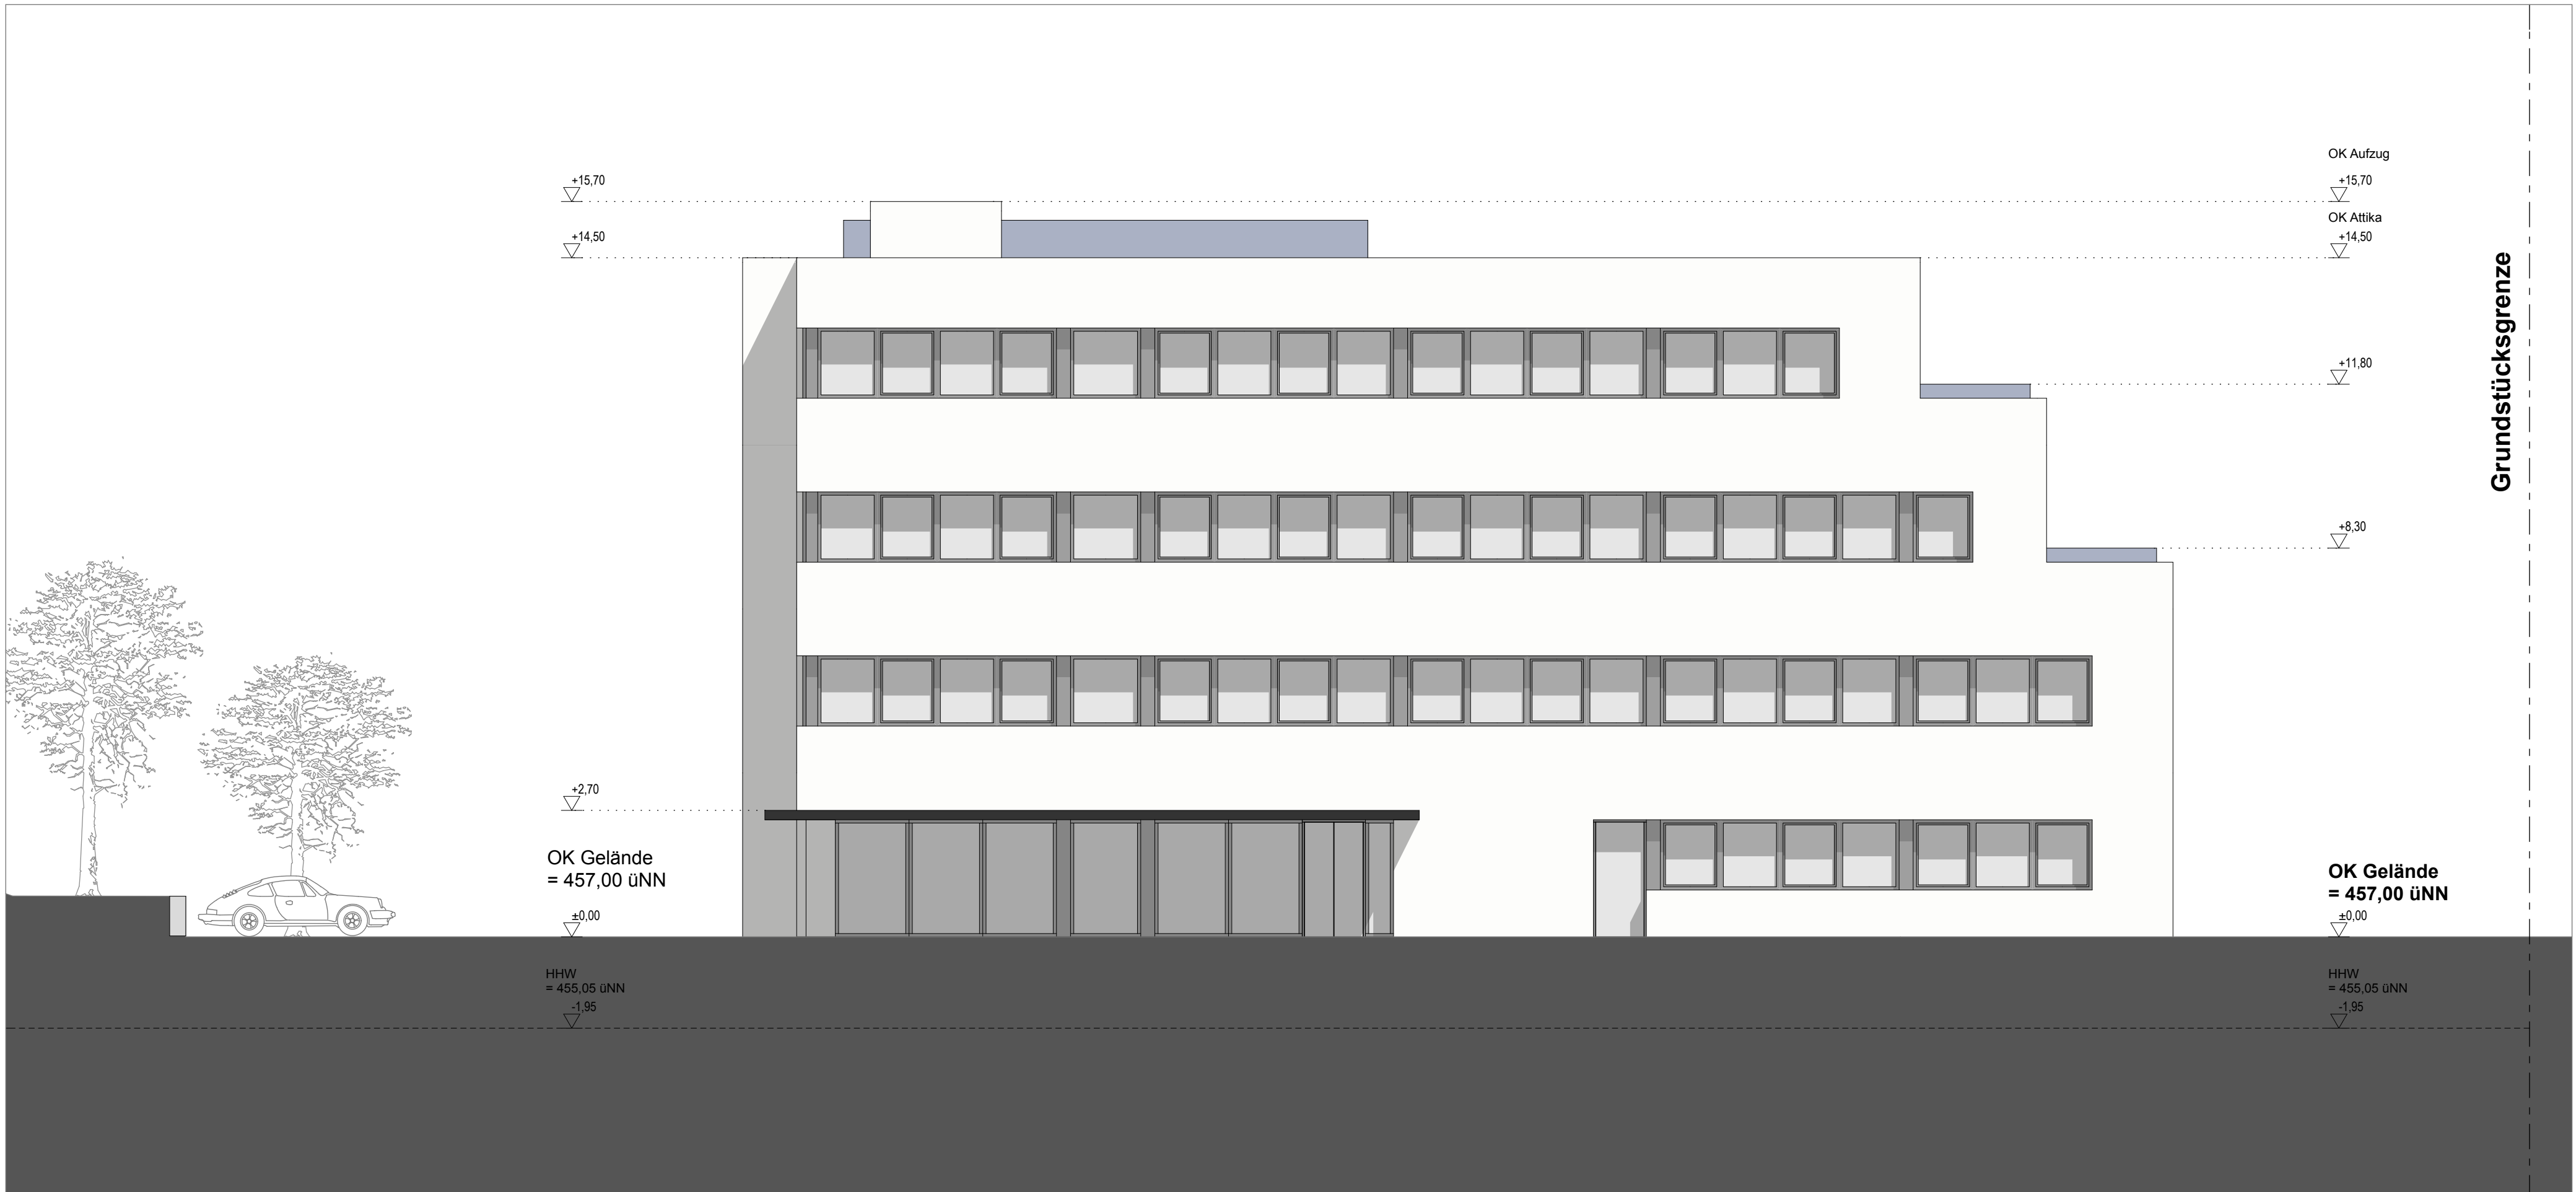

Ansicht Nord
M 1/100



Ansicht Süd
M 1/100

Breiteichstraße
83064 Raubling
FLURSTÜCK-NR. 874/2
GEMARKUNG Pfraundorf

BAUHERR:
Rauscher und Brückner
Projektentwicklungs GmbH
Aich 10a
83064 Raubling

GRUNDSTÜCKSEIGENTÜMER:
Rauscher und Brückner
Projektentwicklungs GmbH
Aich 10a
83064 Raubling

DIE NACHBARN, MIT DEM BAUVORHABEN EINVERSTANDEN

Fl-Nr. 874/4
Wenzel Florian, Theodor-Gieß-Straße 4, 83026 Rosenheim

Fl-Nr. 874/6 - 431 - 431/2
Gemeinde Raubling, Bahnhofstraße 31, 83064 Raubling

Fl-Nr. 453 - 874
Holzmann Siegfried, Breiteich 1b, 83064 Raubling

BRÜCKNER ARCHITEKTEN

BRÜCKNER ARCHITEKTEN GMBH, Gabriel-Max-Str. 4, 81545 München
TEL +49 (0) 89 12 66 40-0 FAX +49 (0) 89 12 66 40-99 MAIL info@bruecknerarchitekten.de WEB www.bruecknerarchitekten.de

PLANUNG 09.09.2013:

AUSFERTIGUNG

PLAN NR. G_407

ORT DES VORHABENS:
FLURSTÜCK-NR. 874/2
Breiteichstraße
83064 Raubling

ART DES VORHABENS:
Neubau eines Bürogebäudes
mit einer Tiefgarage

ANTRAGSTELLER:
Rauscher und Brückner
Projektentwicklungs GmbH
Aich 10a
83064 Raubling

PLANINHALT:
ANSICHT NORD
ANSICHT SÜD

M 1:100
M 1:100