



VOR ABBRUCH

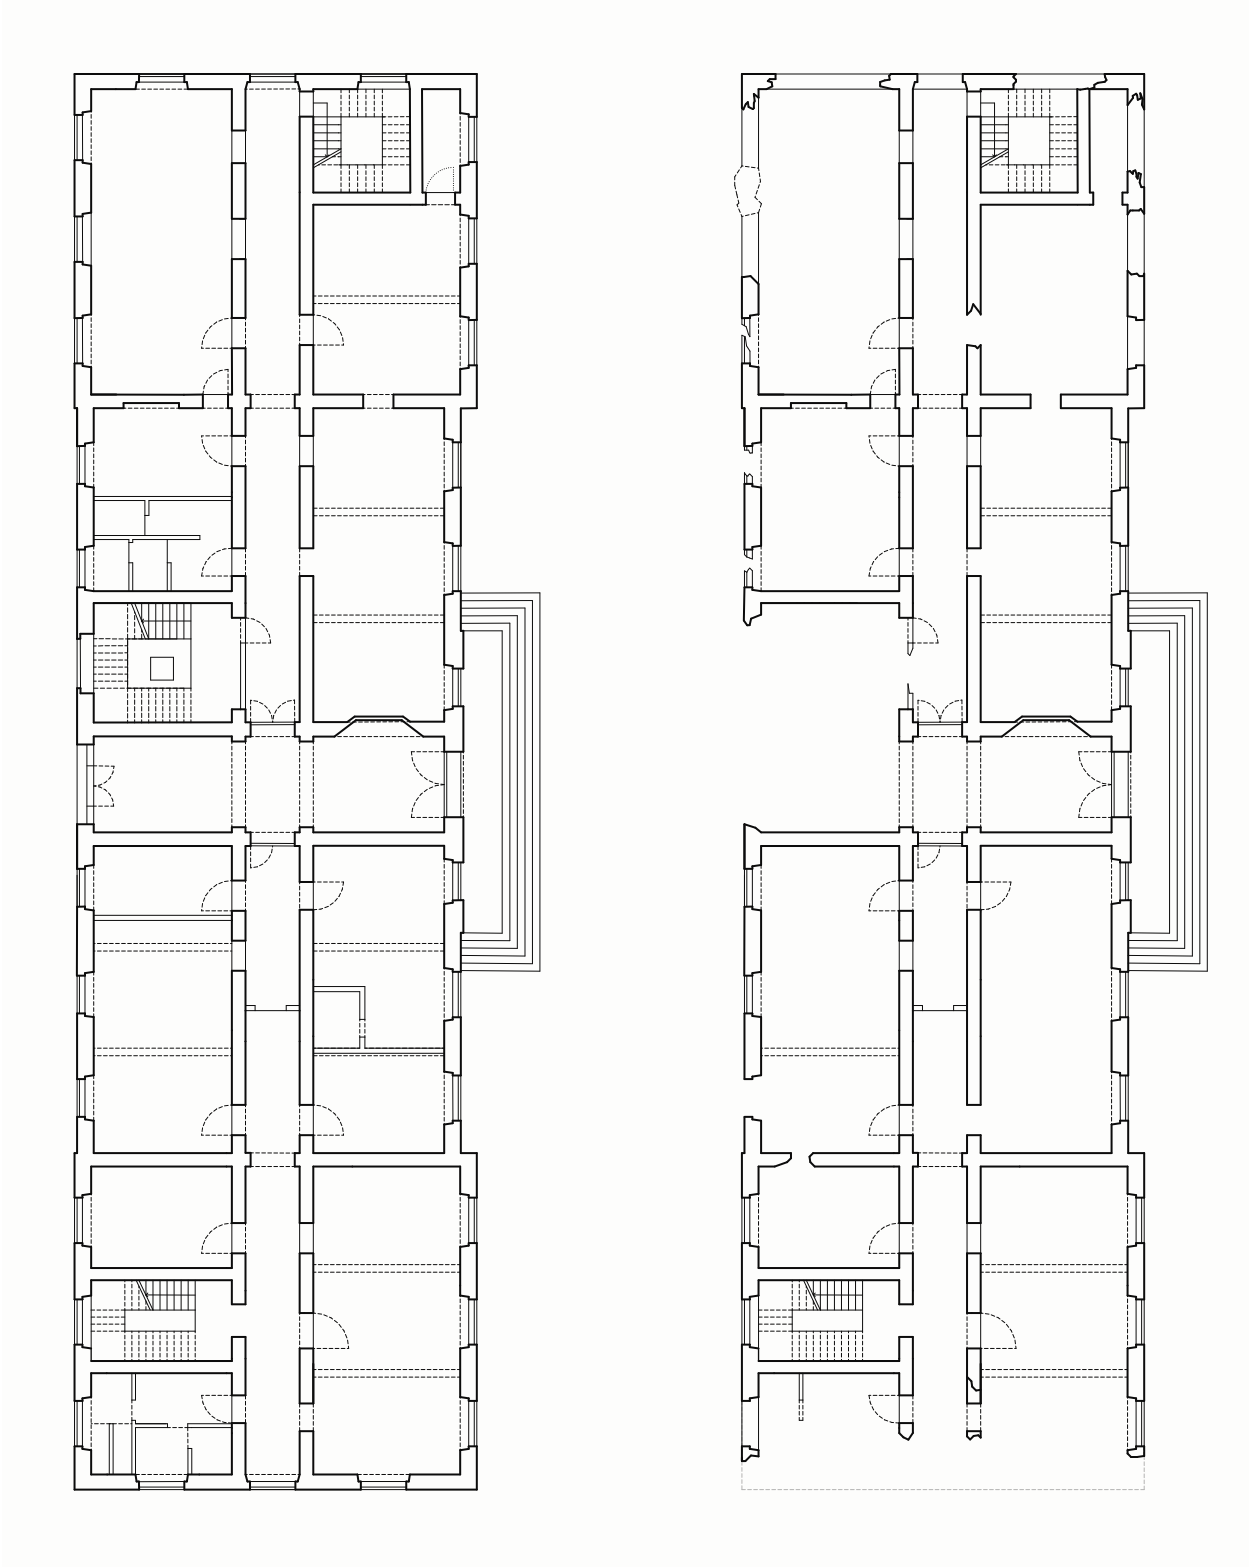

NACH ABBRUCH

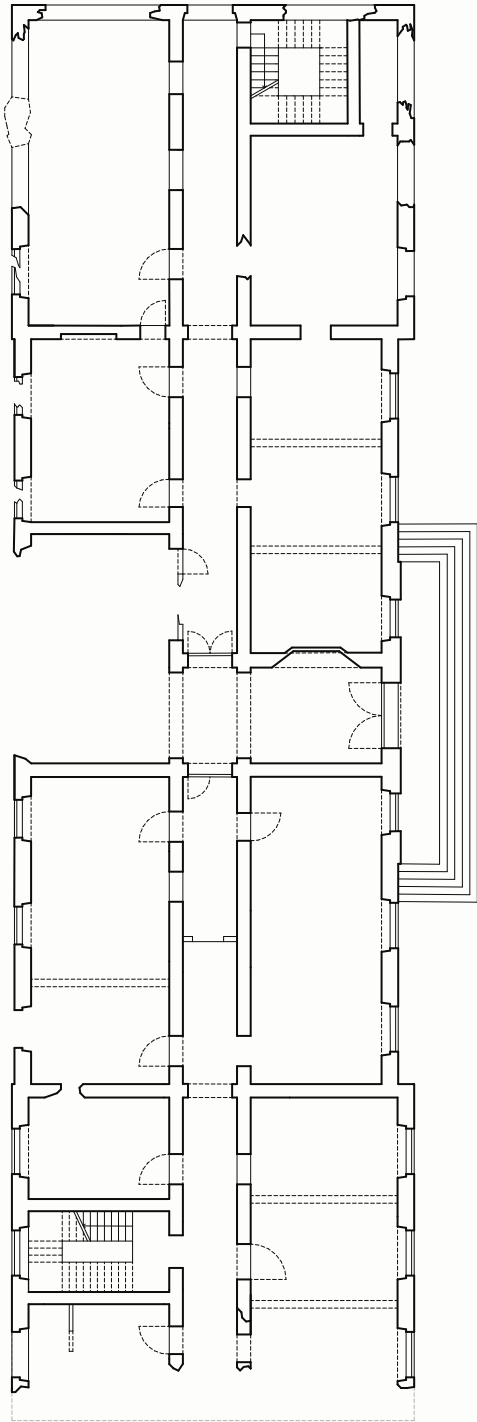

ENTWURFSIDEE

