


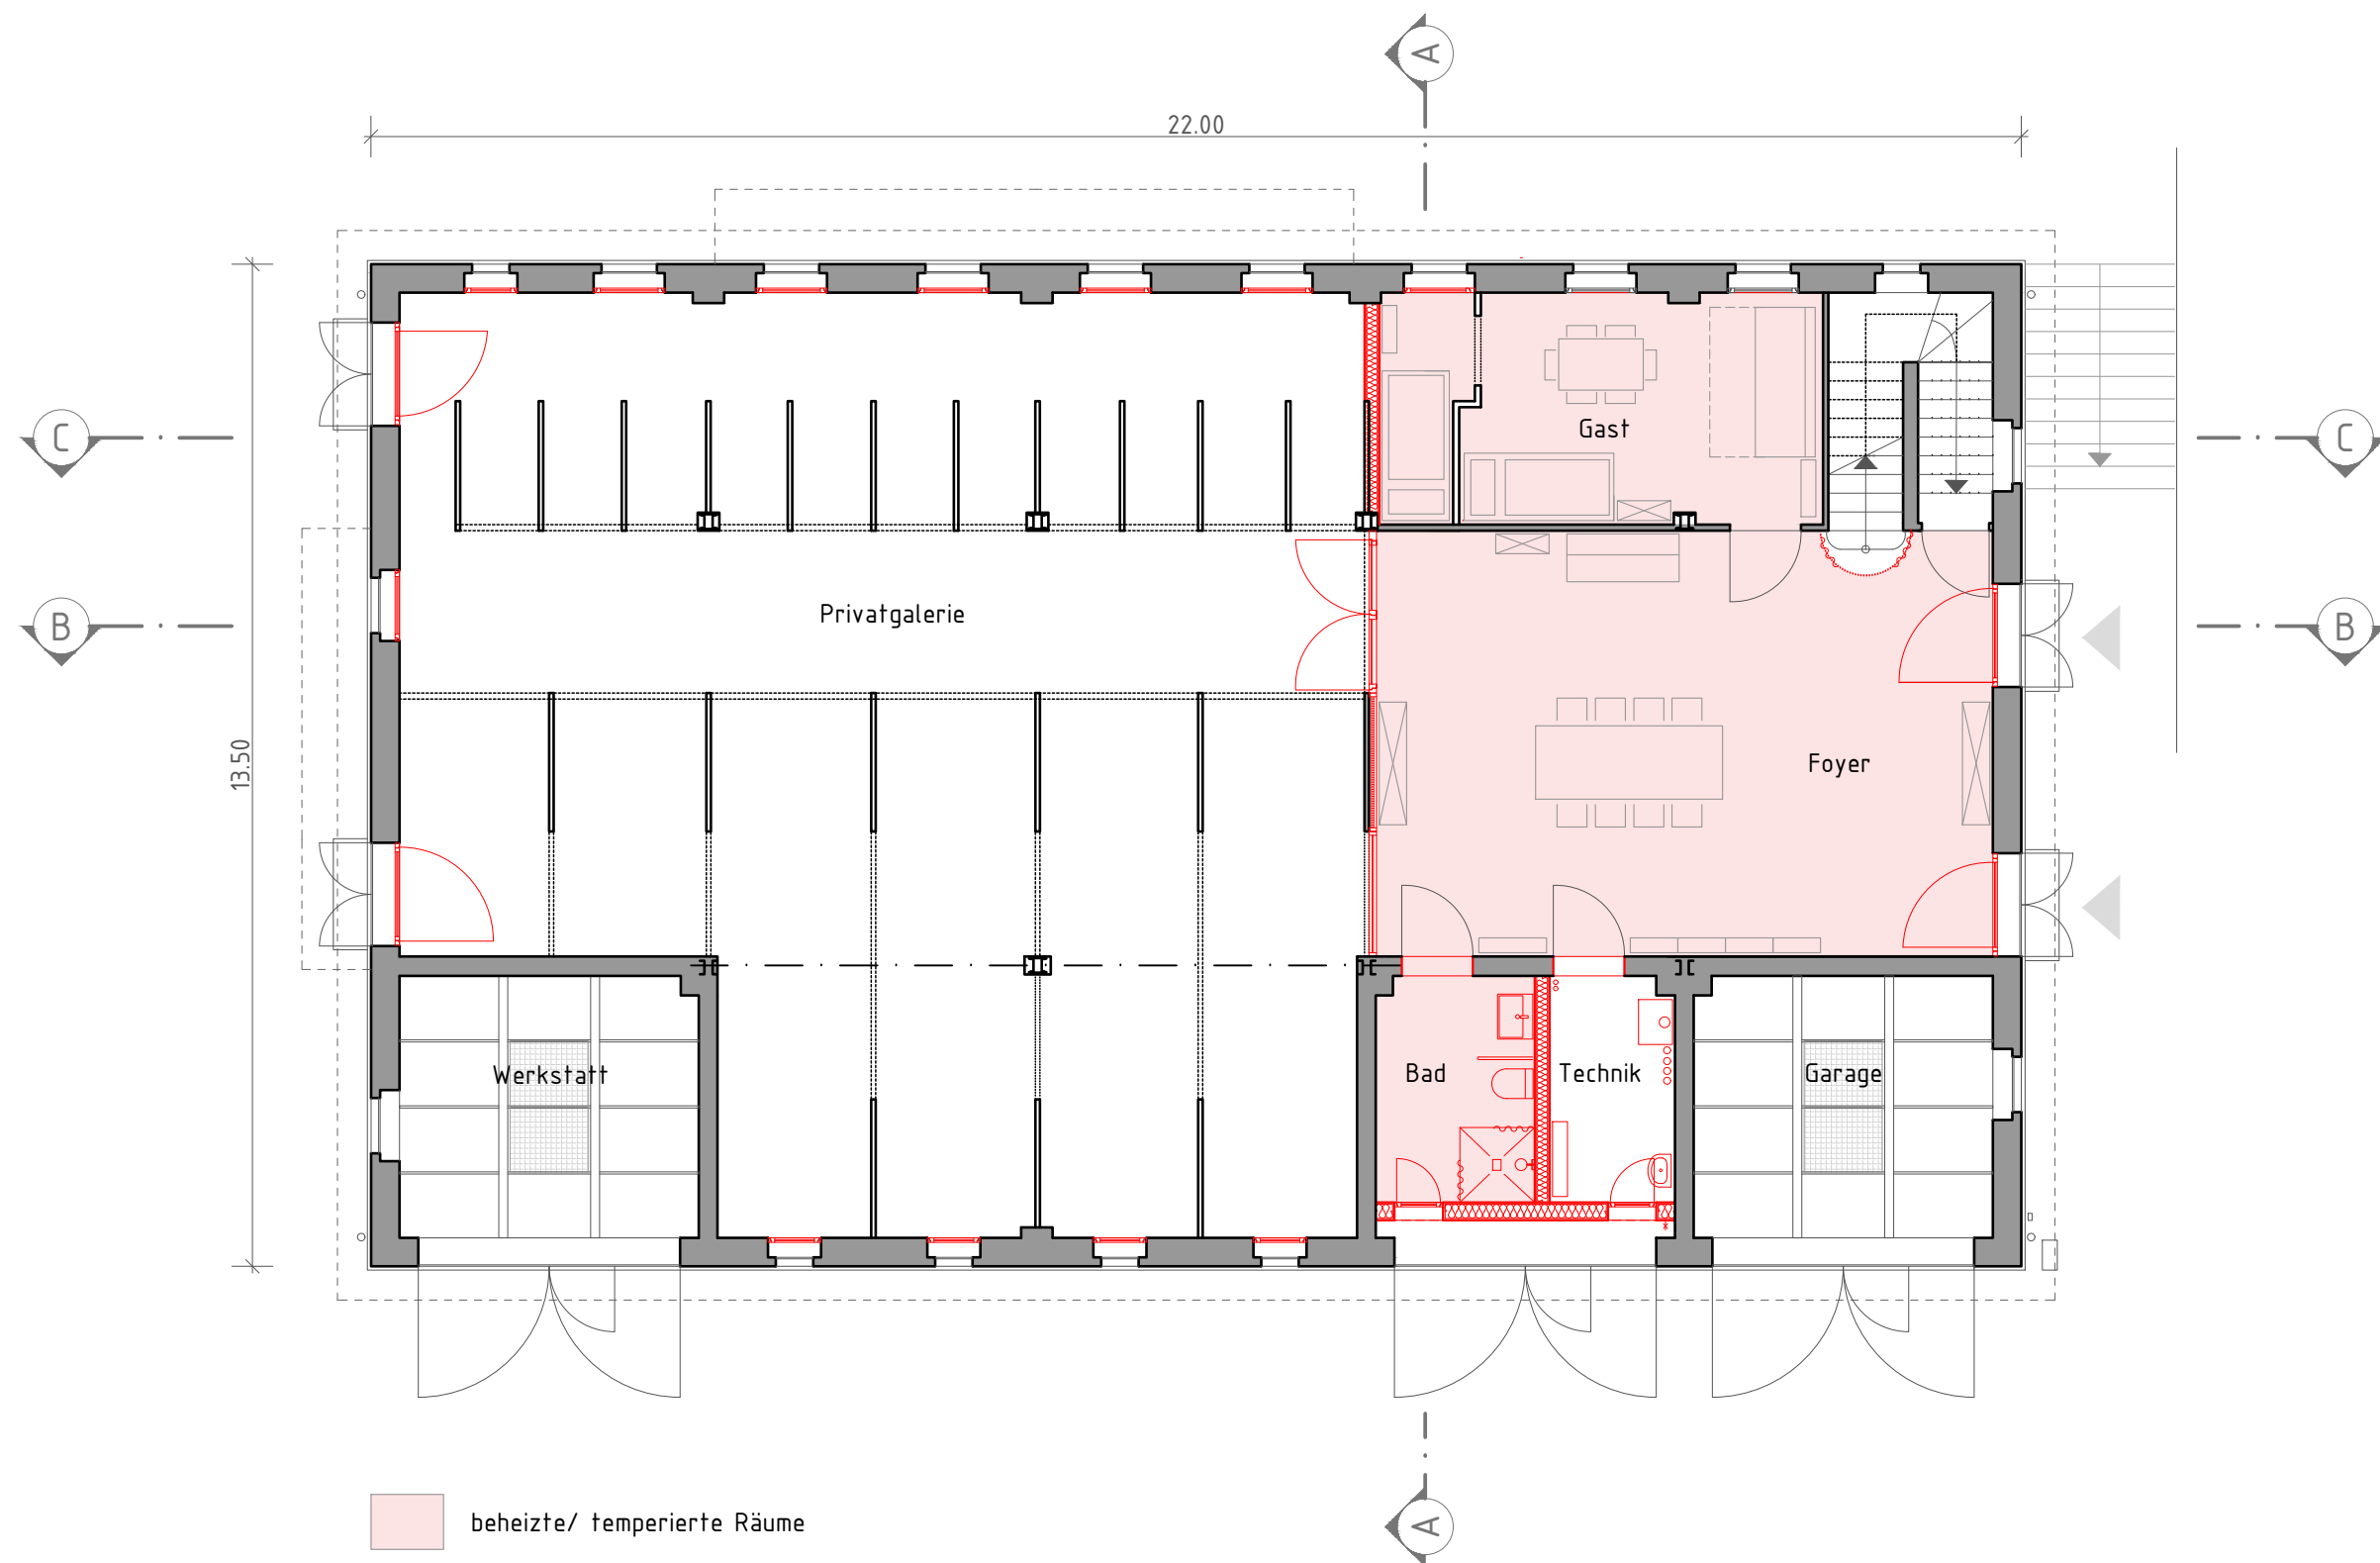

Grundriss Erdgeschoss M 1:100