


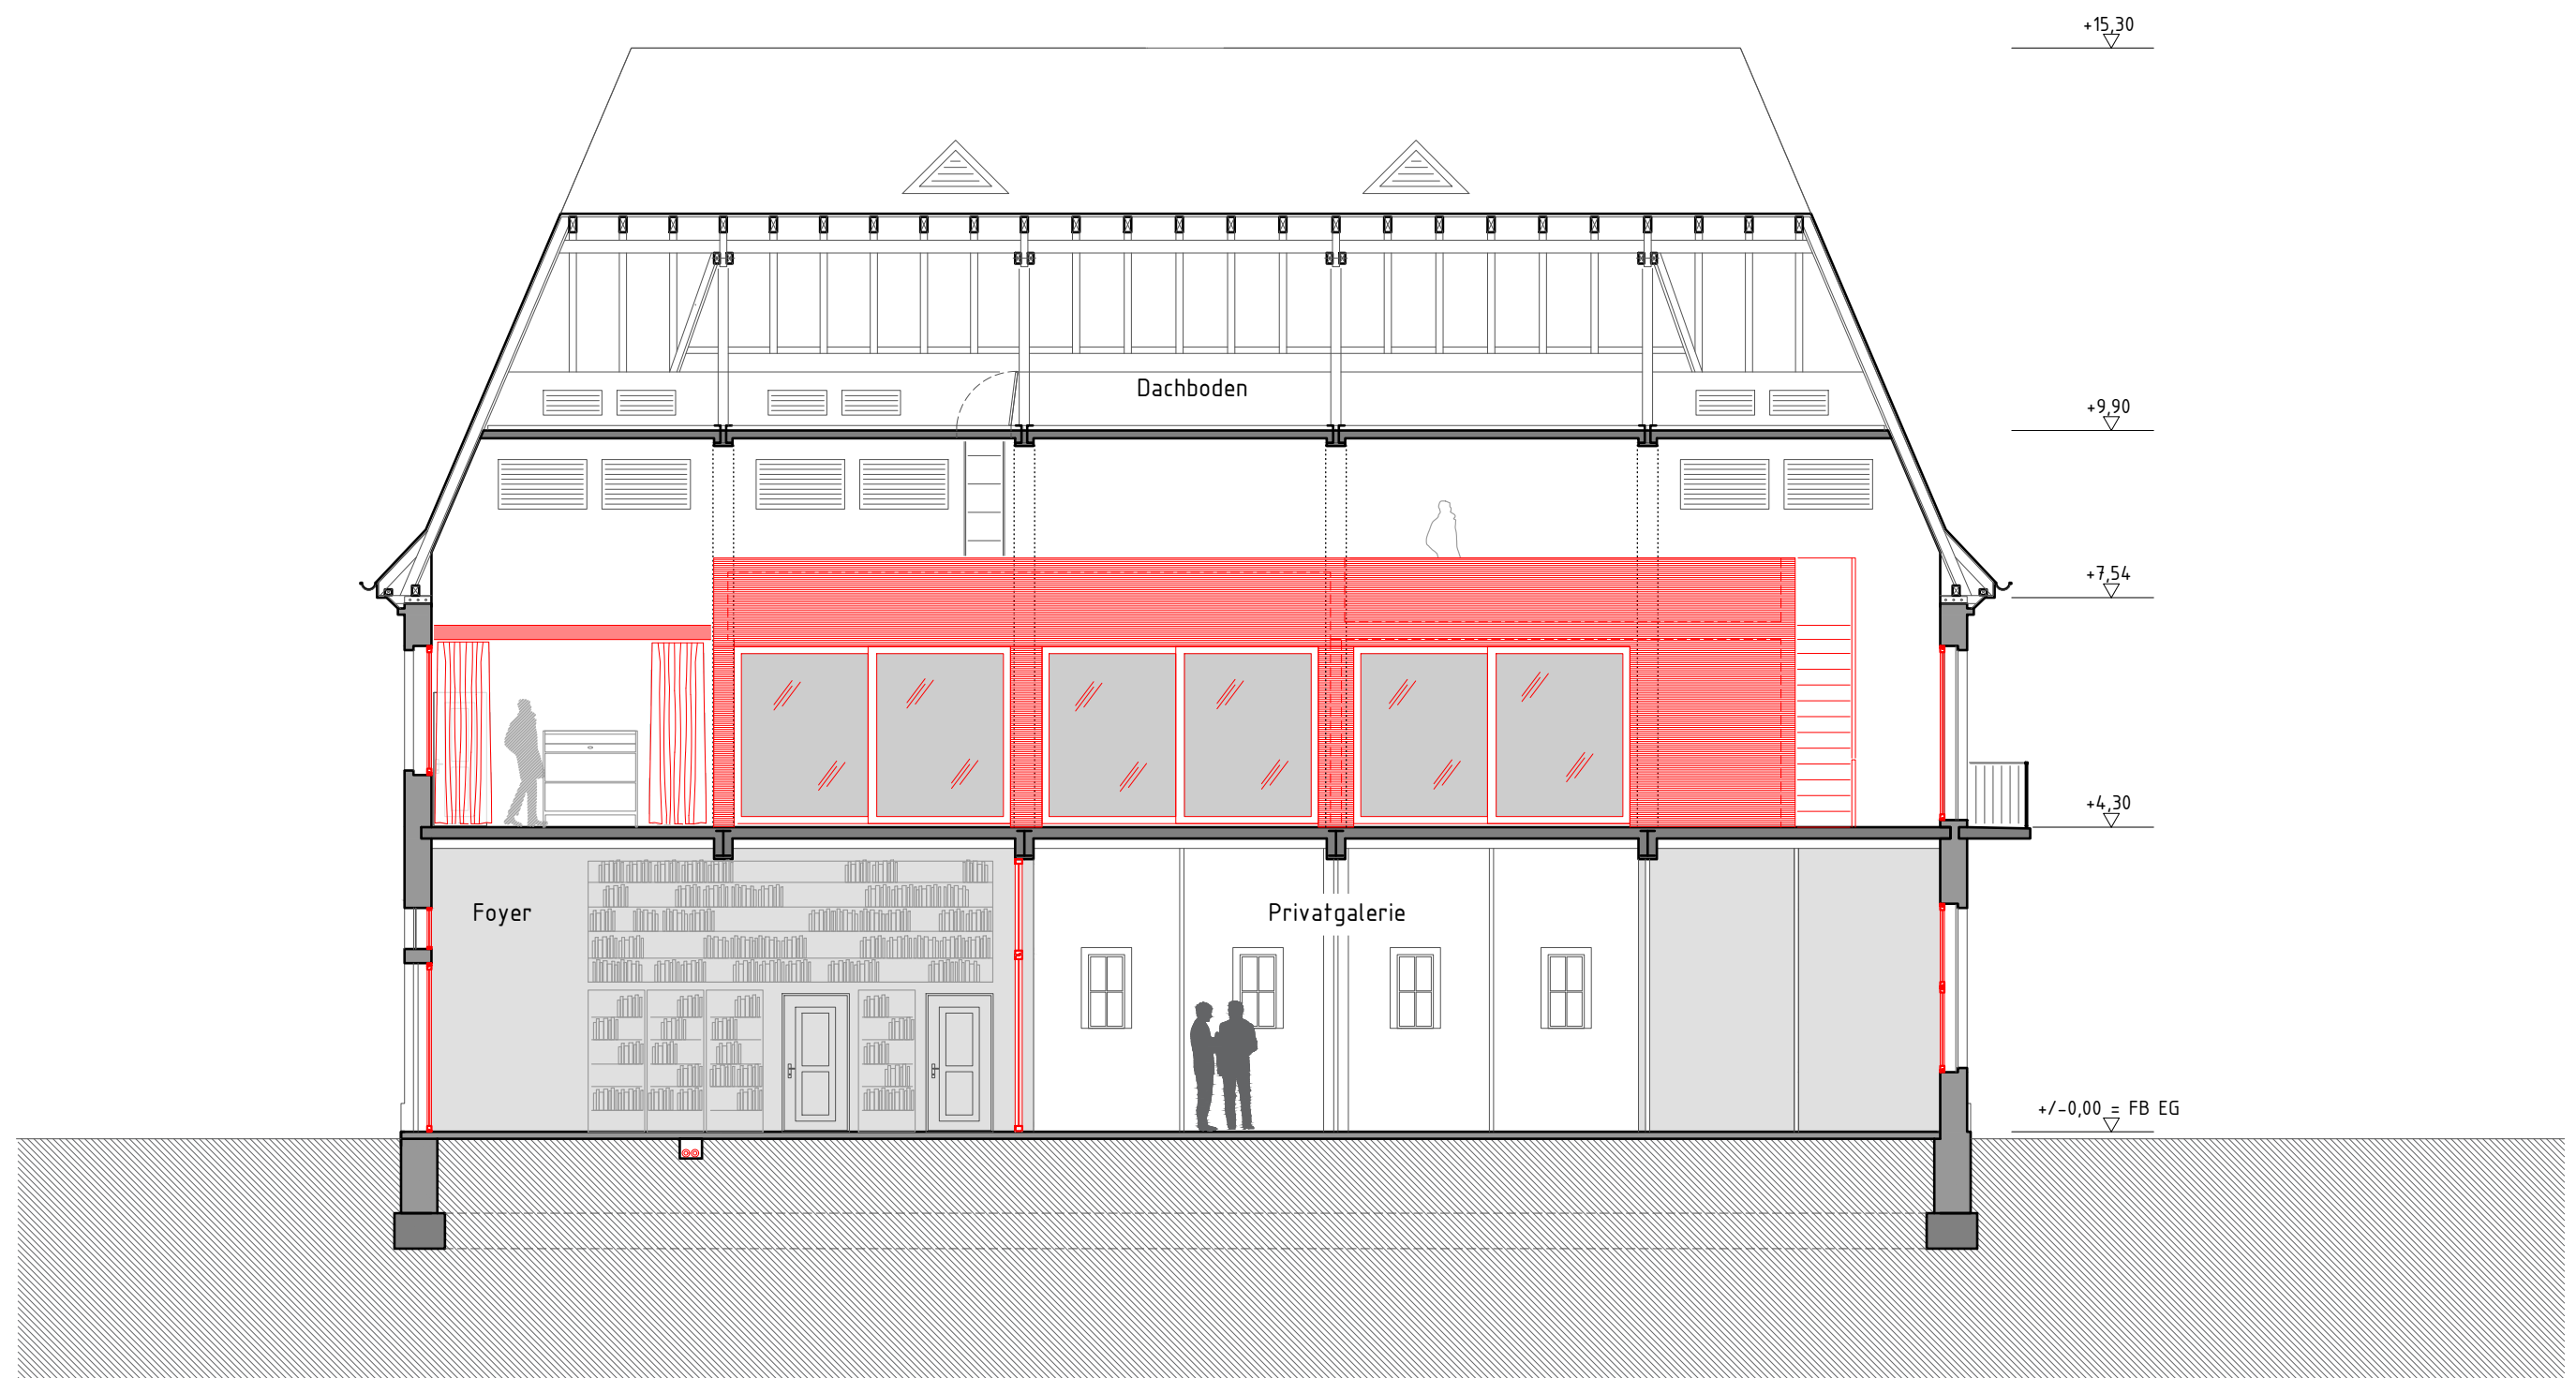

Schnitt CC M 1:100