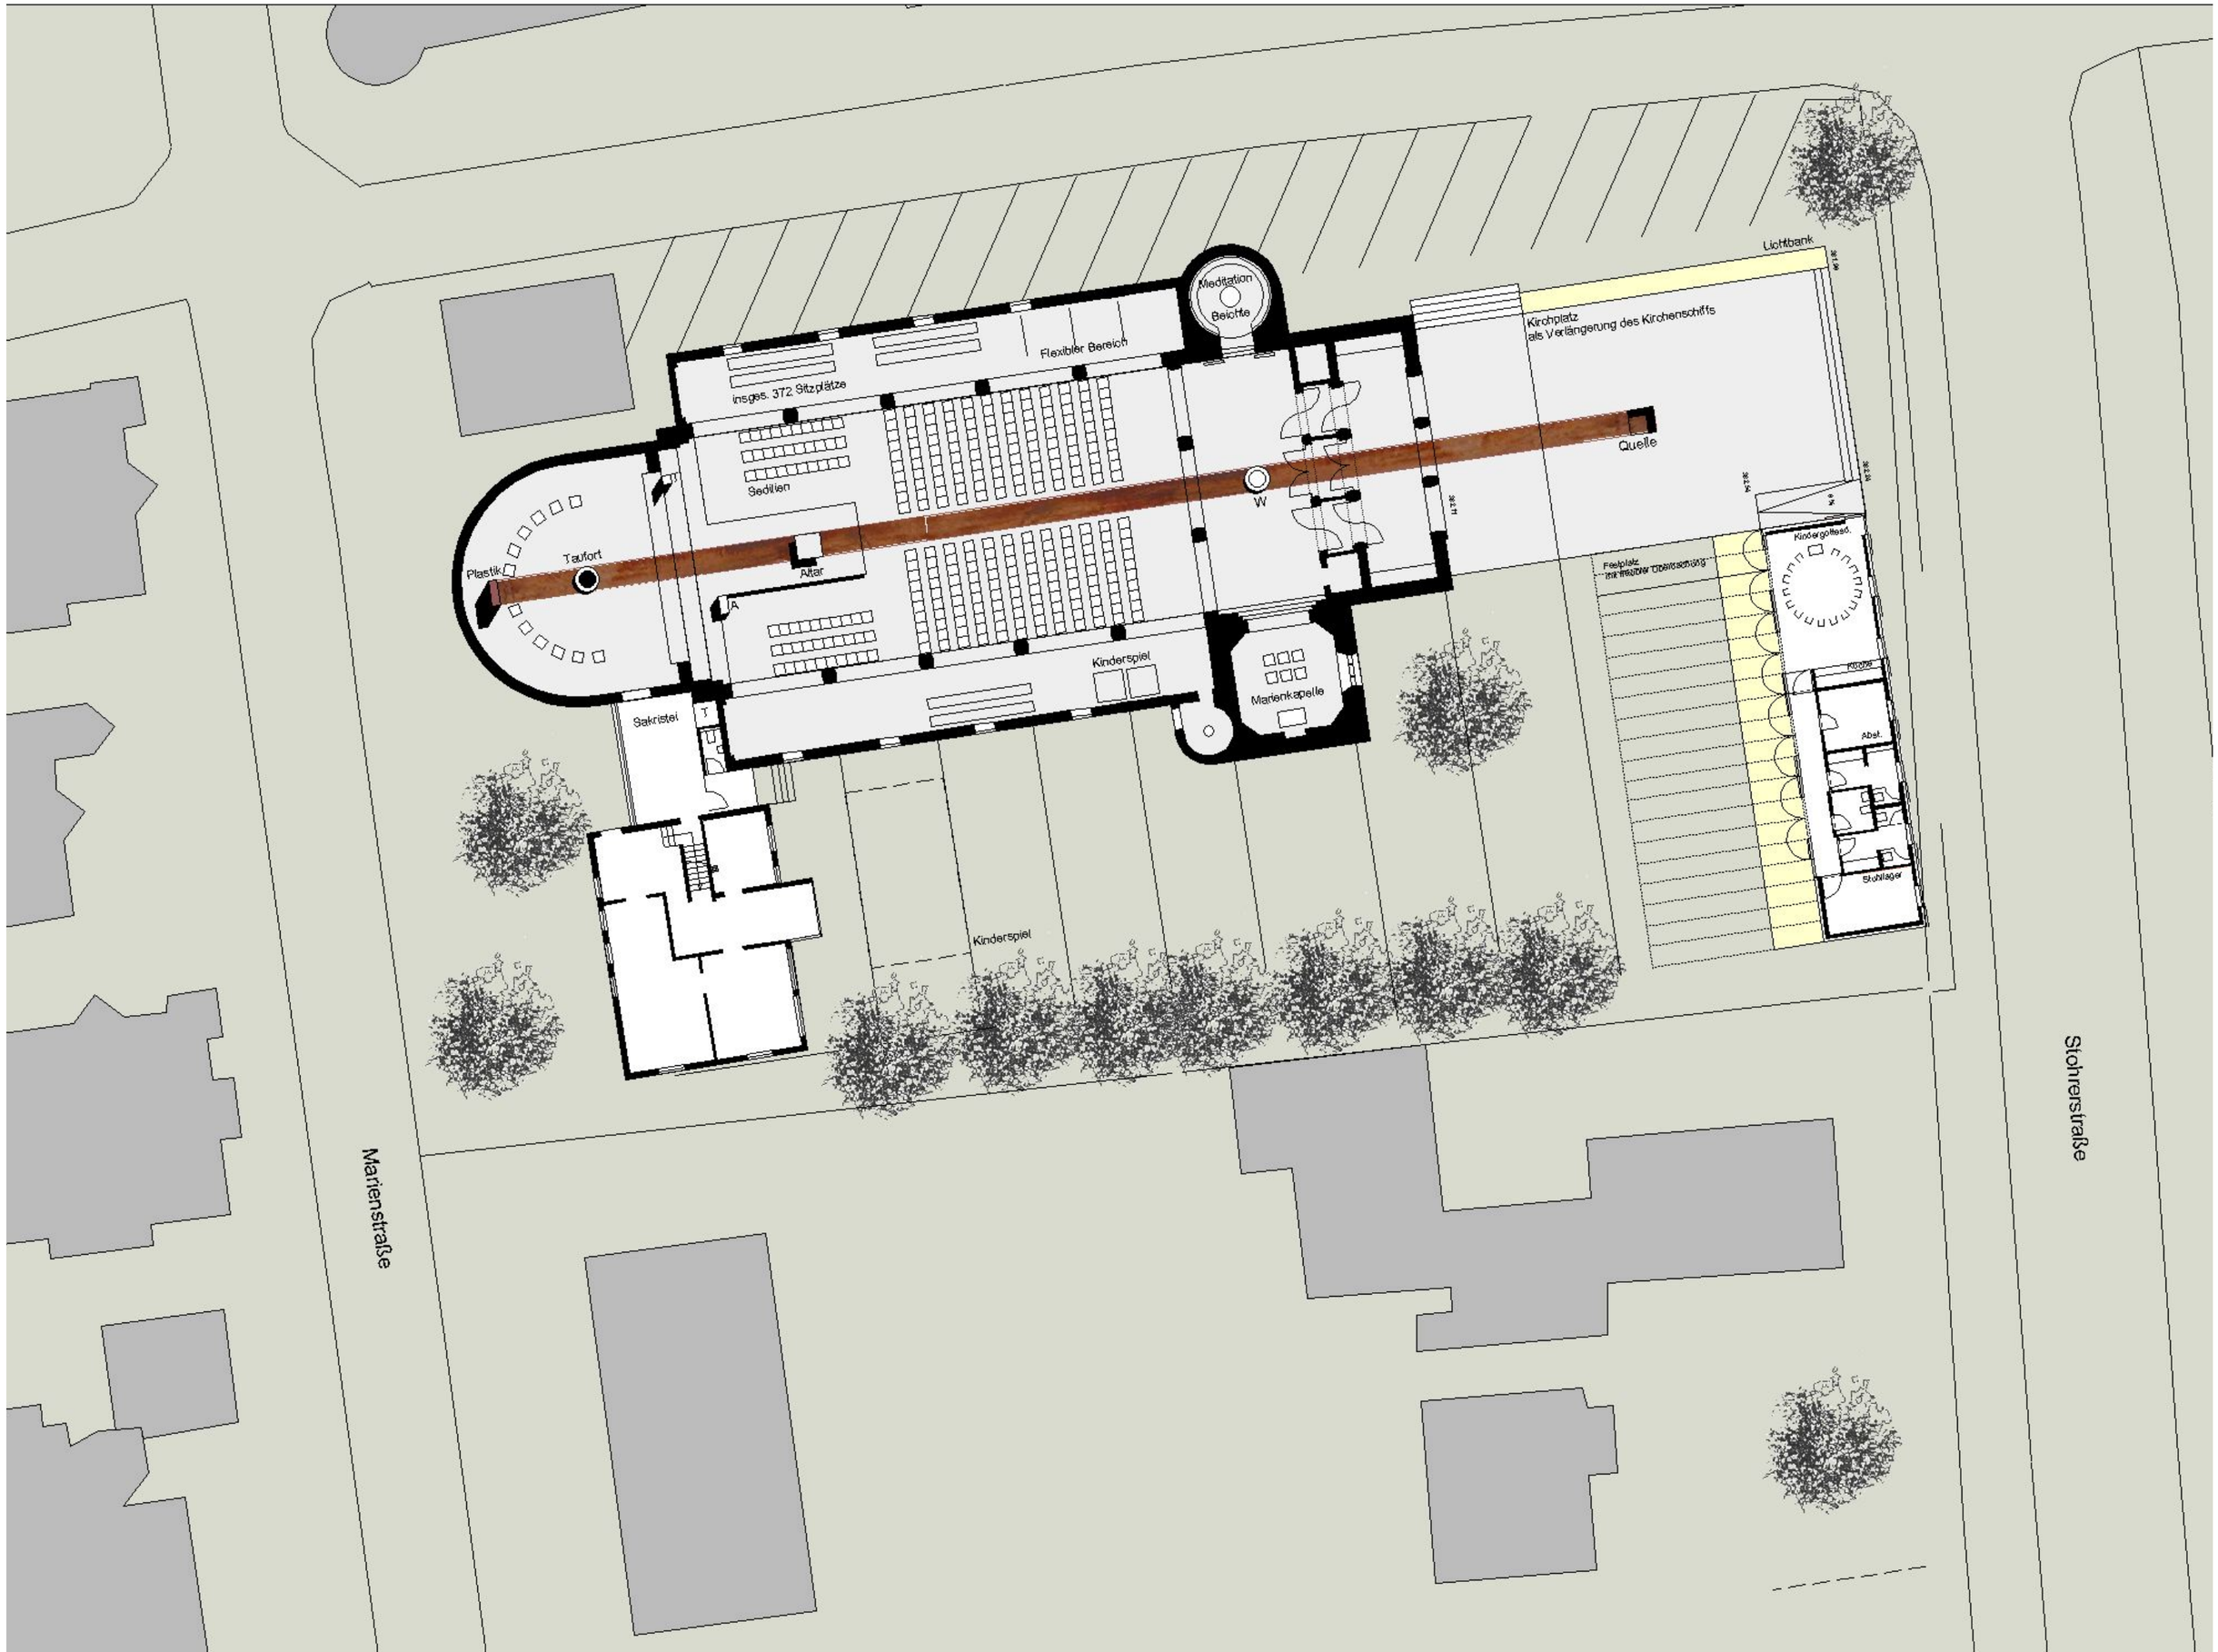
Meditation
Beichte
Flexibler Bereich
insges. 372 Sitzplätze
Sedilien
Lichtbank
Kirchplatz
als Verlängerung des Kirchenschiffs
Quelle
W
Plastik
Taufort
Altar
A
Kinderspiel
Marienkapelle
Sakristei
Kindergottesd.
Feiplatz
Küche
Abst.
Stuhllager
Kinderspiel
Marienstraße
Stohrerstraße