


Ansicht Bismarckstraße

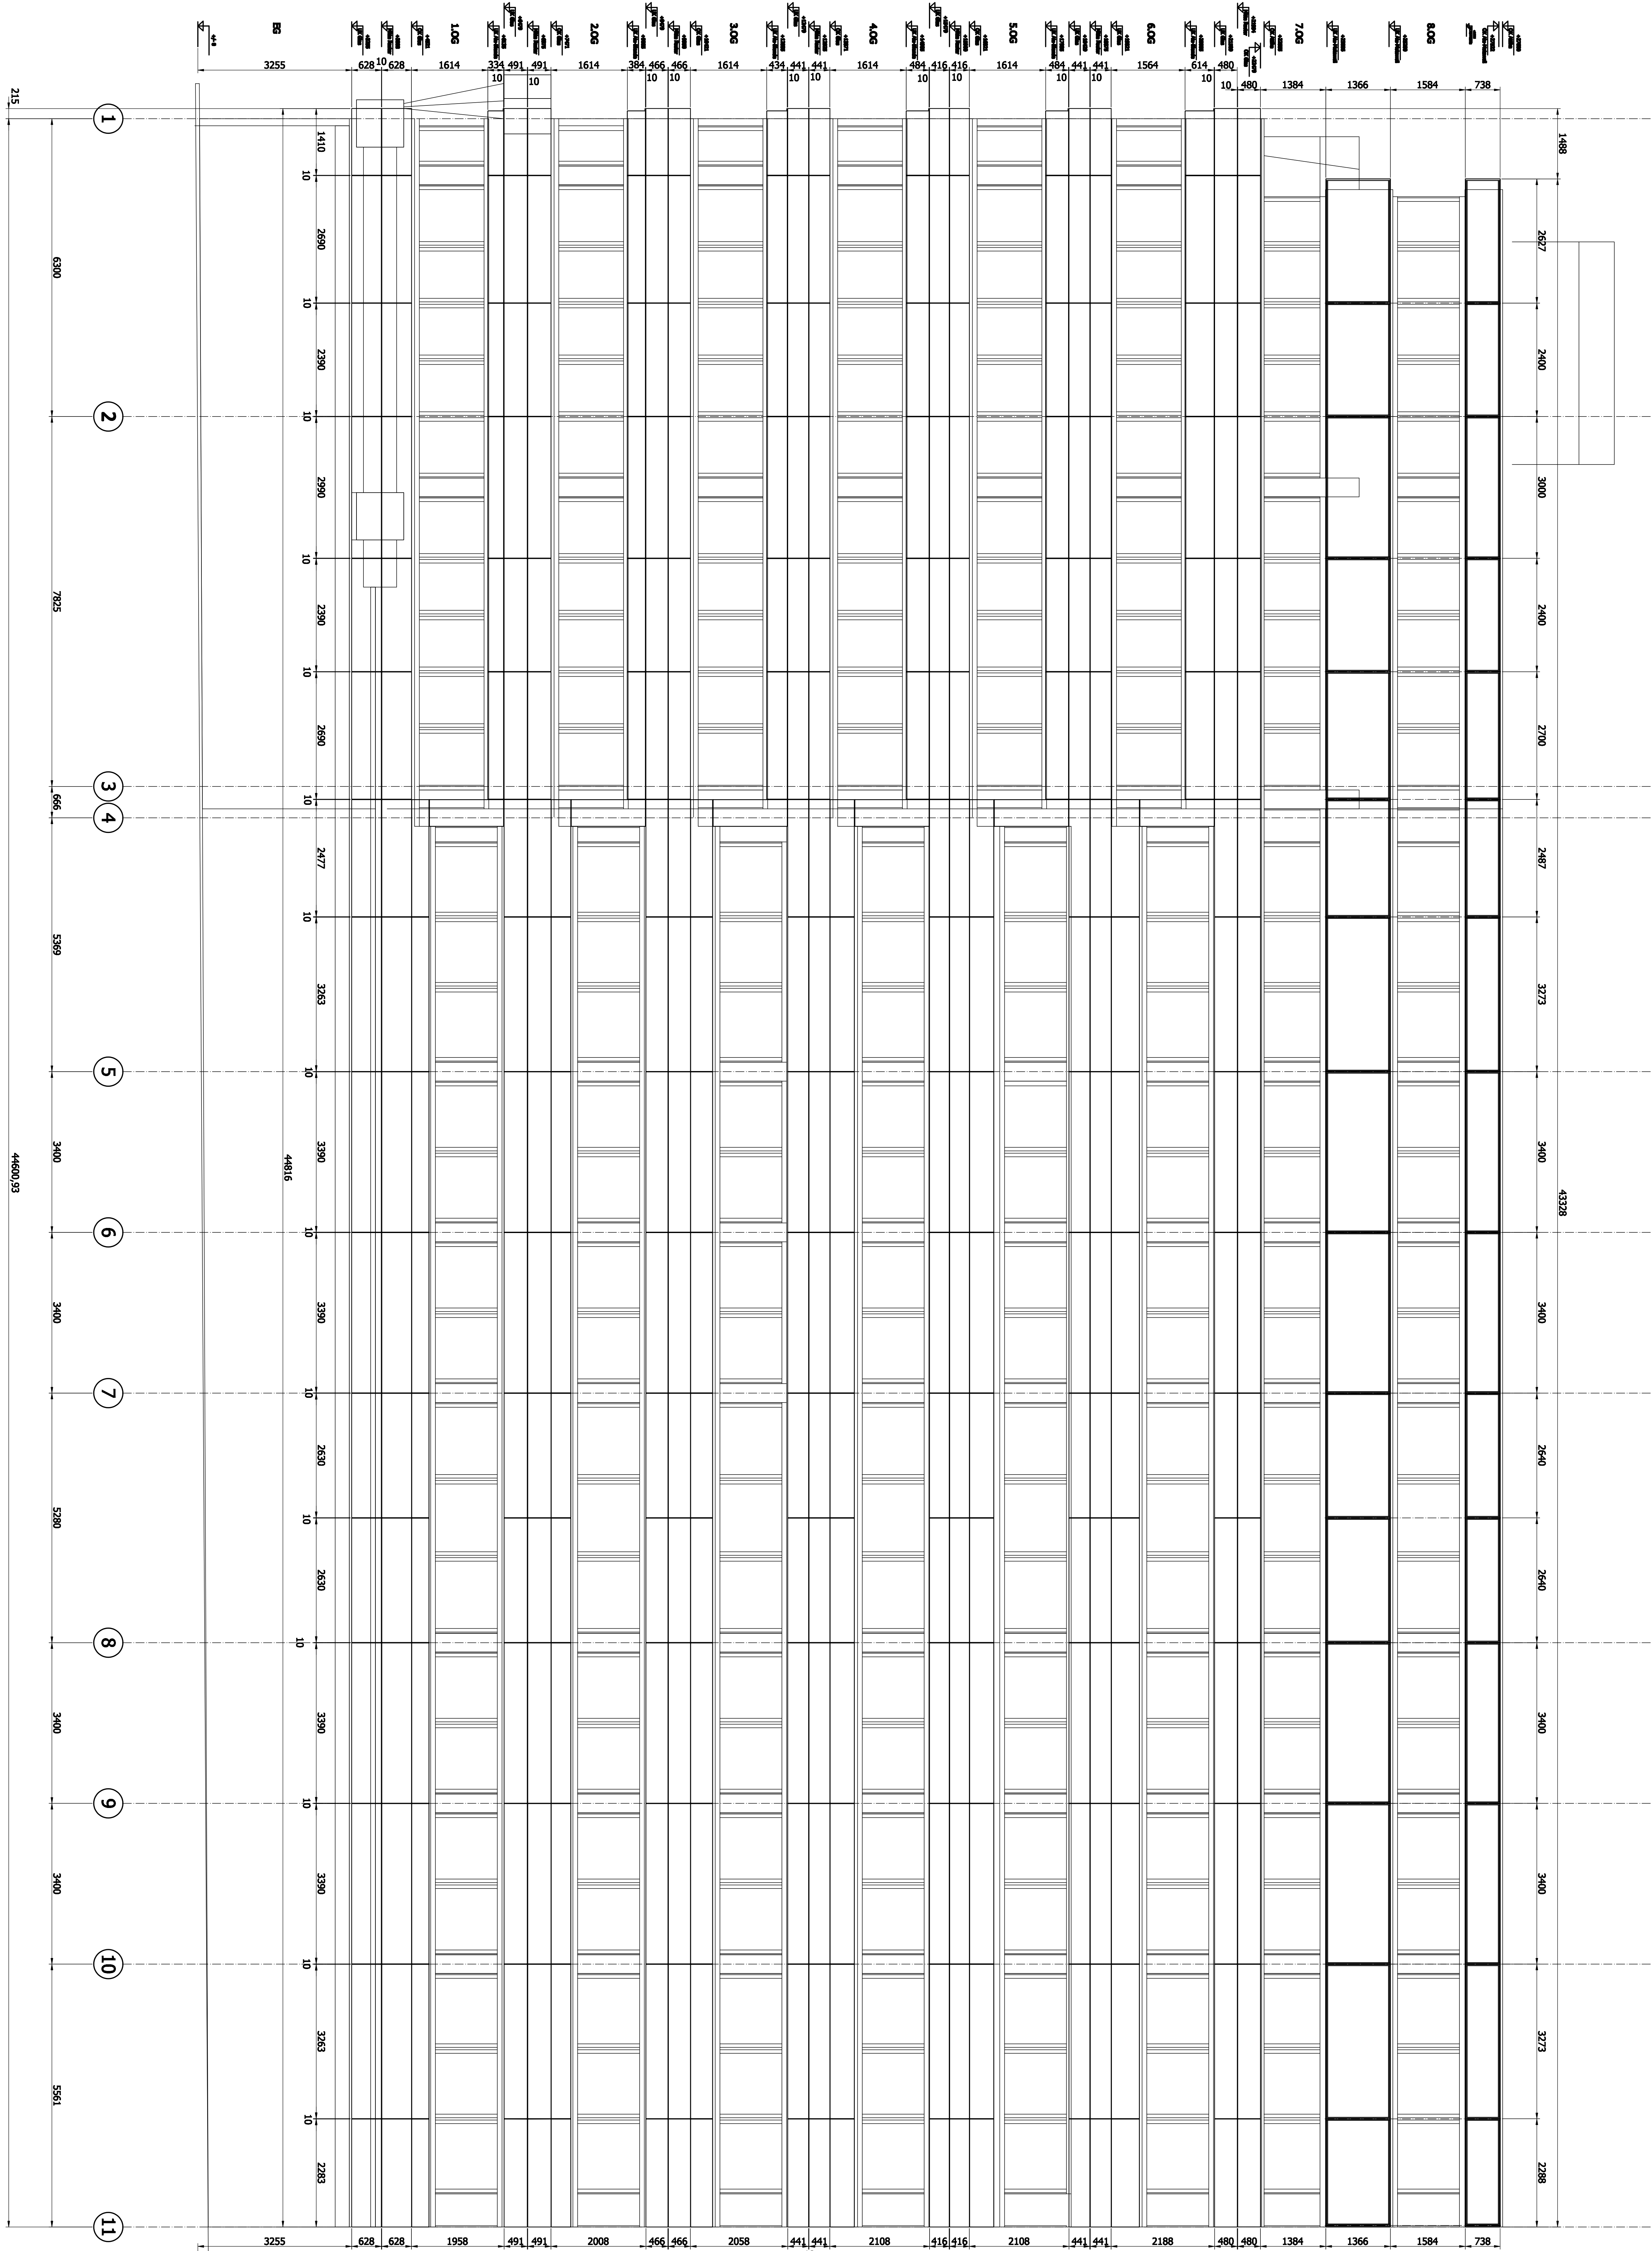

Zeichnungsamt: 03.03.2011			
Zeichen	Nr. der Maßnahme	Datum	Name
	gezeichnet:	03.03.2011	Altbrink
Maßstab	Zeichnungsgröße:		
1:50	270x111-AU.12-0-A0		
Umfeld	Umfeldskizze:		
KONWORTEC® Gehtel & Co KG Kordellstraße 64 D - 46514 Schmalbeck Telefon: 02063 95 90 0 Fax: 02063 95 90 90 E-Mail: info@konworteck.de Internet: www.konworteck.de			
Benutzer:	Benennung:	Gezeichnet:	Name:
40210 Düsseldorf			