



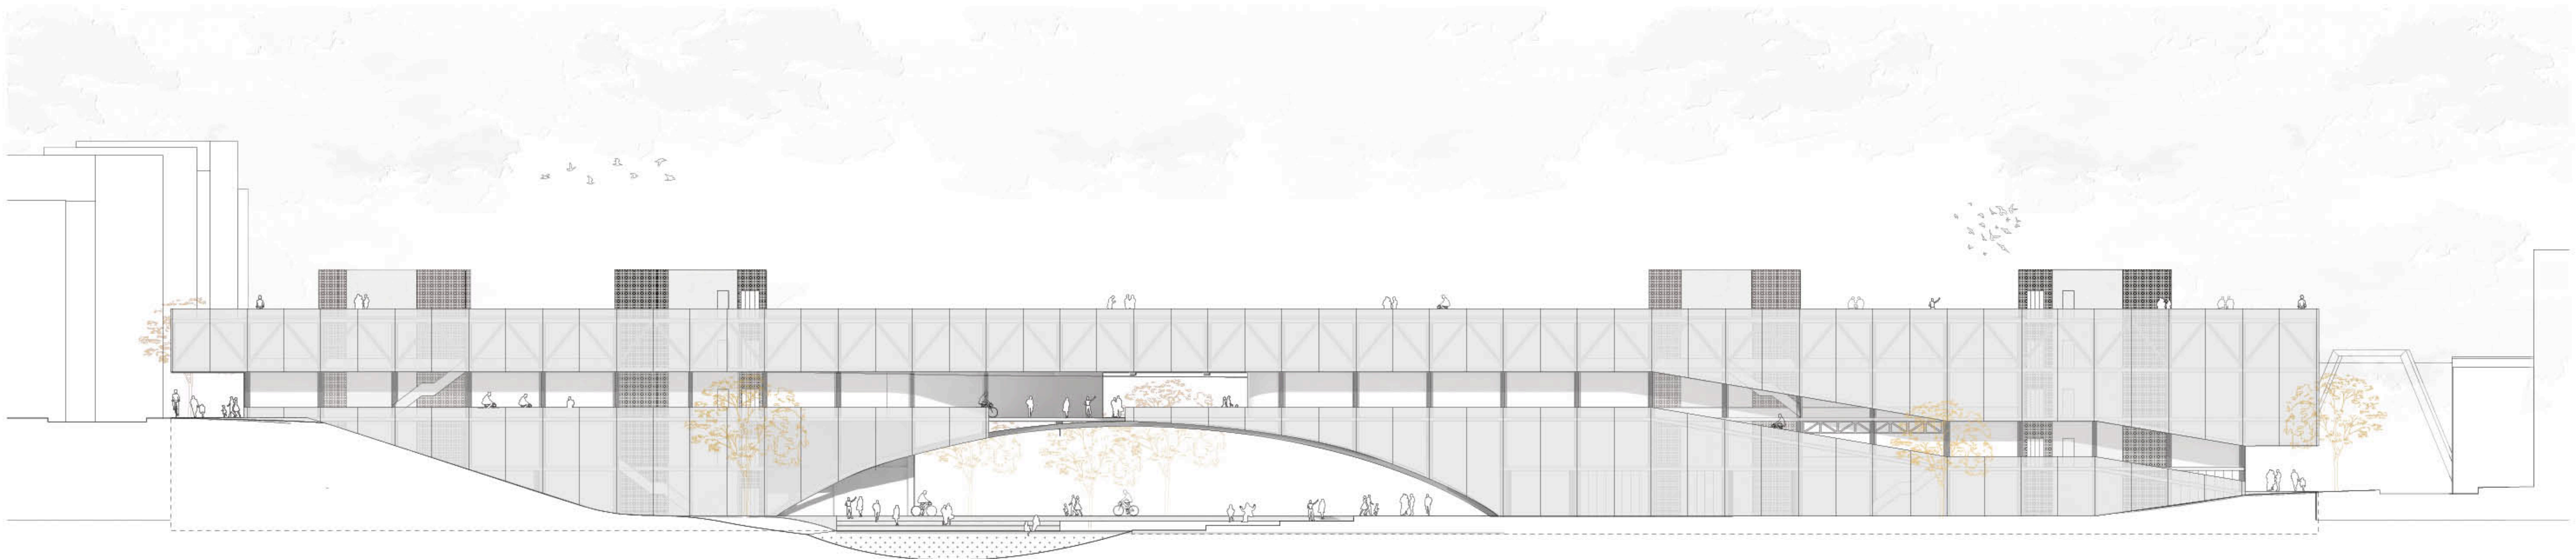

Ansicht West 1:200

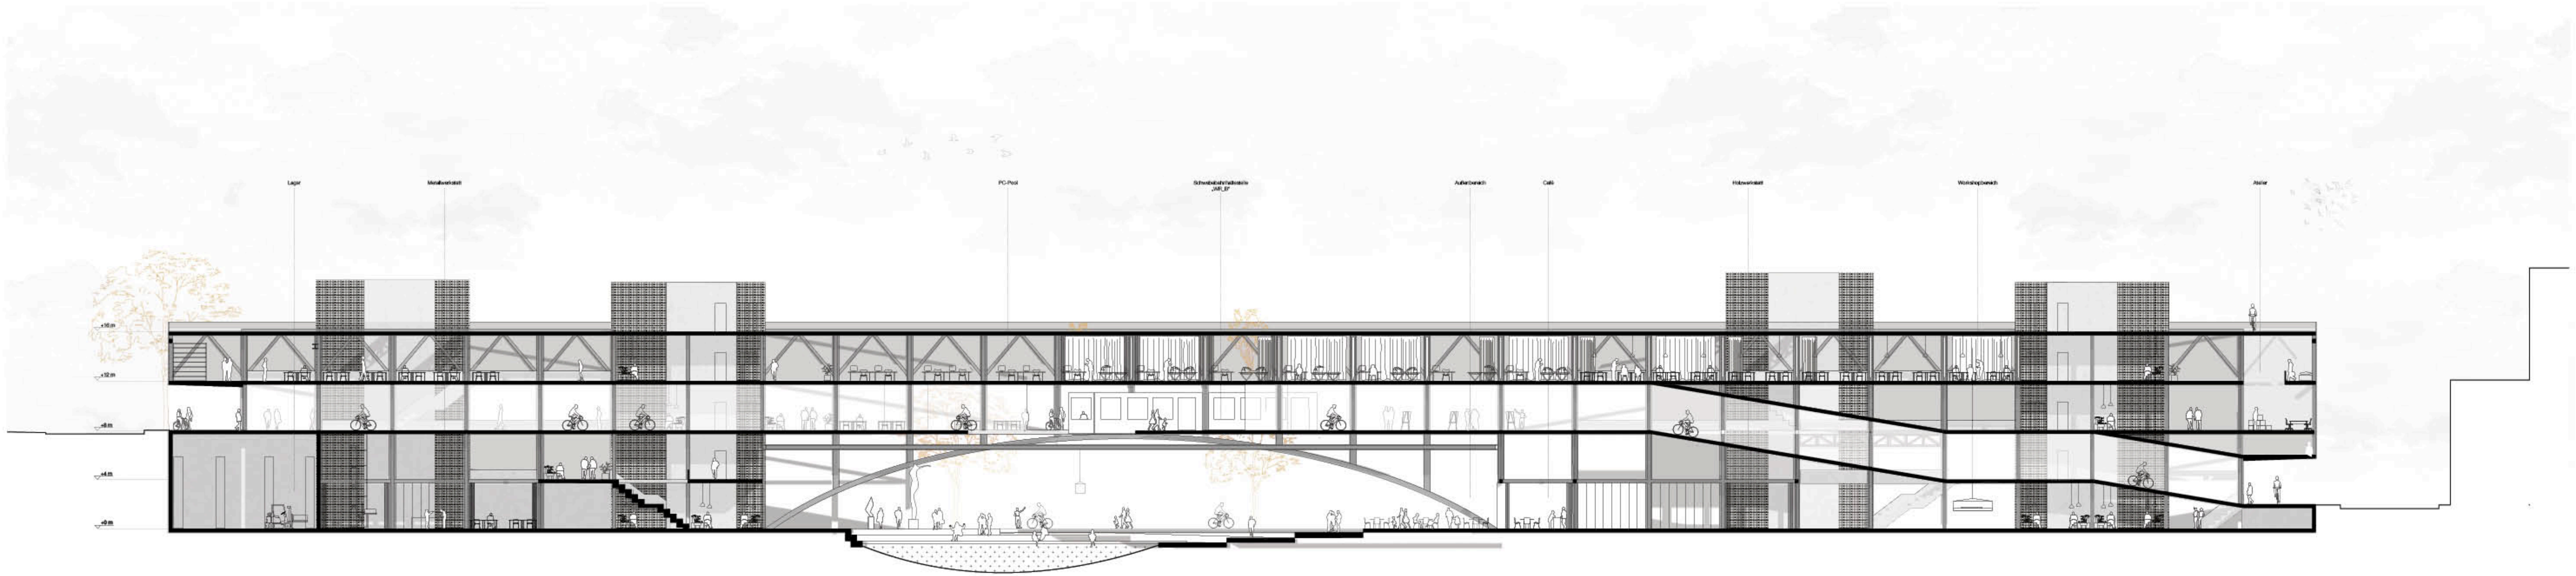

Schnitt B-B 1:200