


Schnitt 1-1

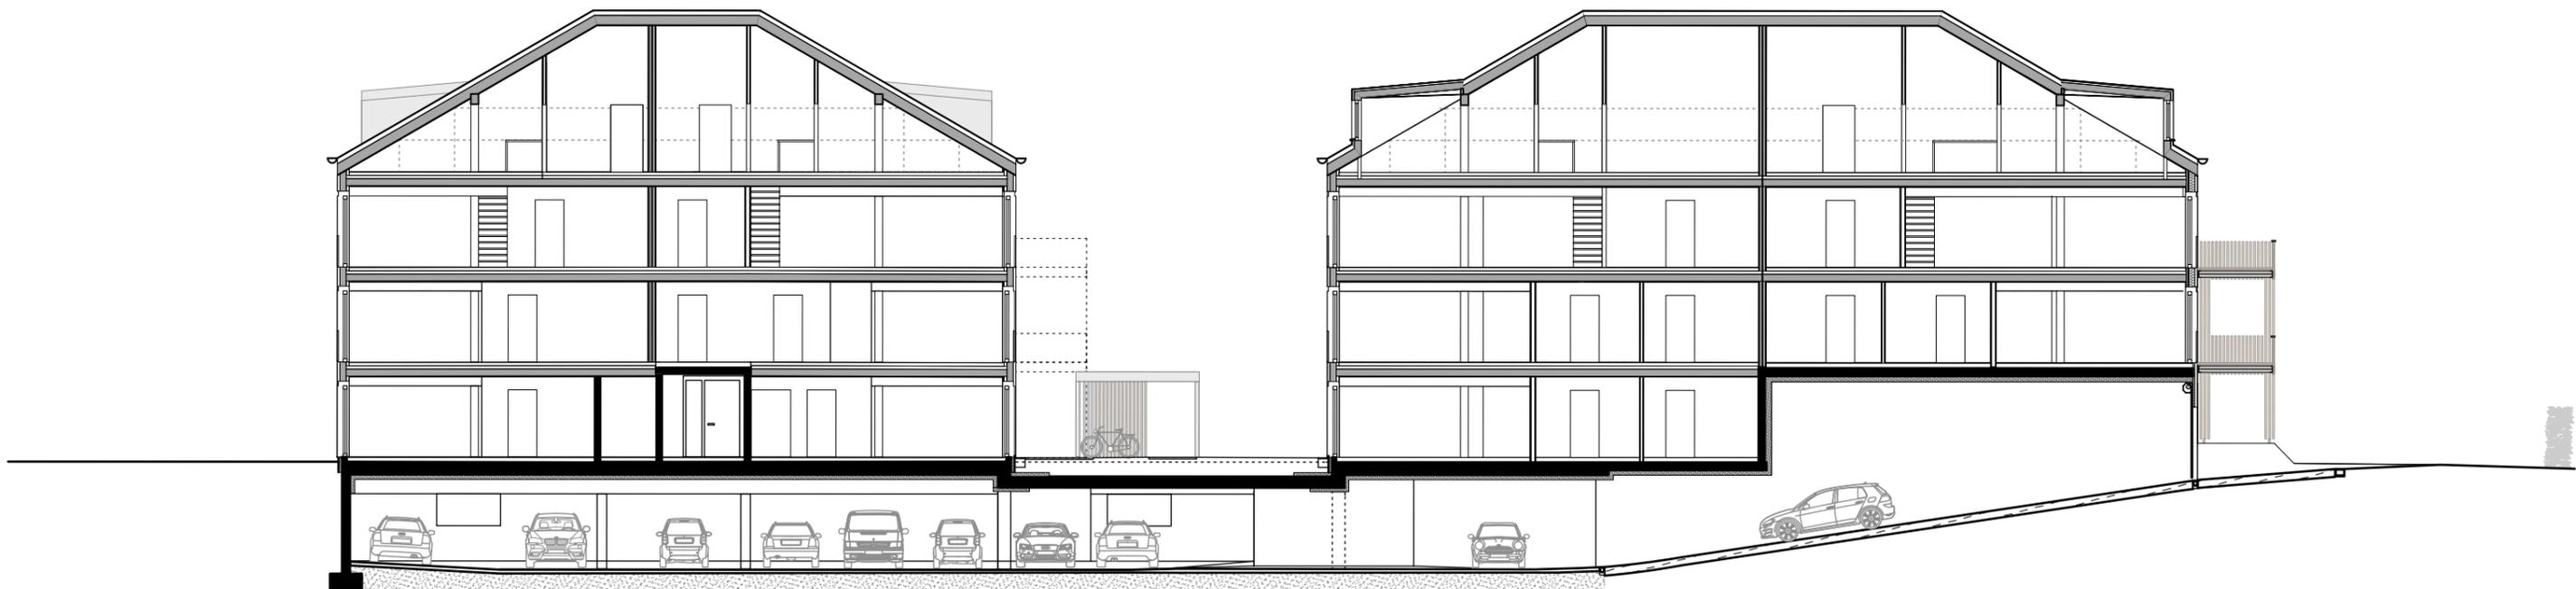

Längsschnitt 2_2