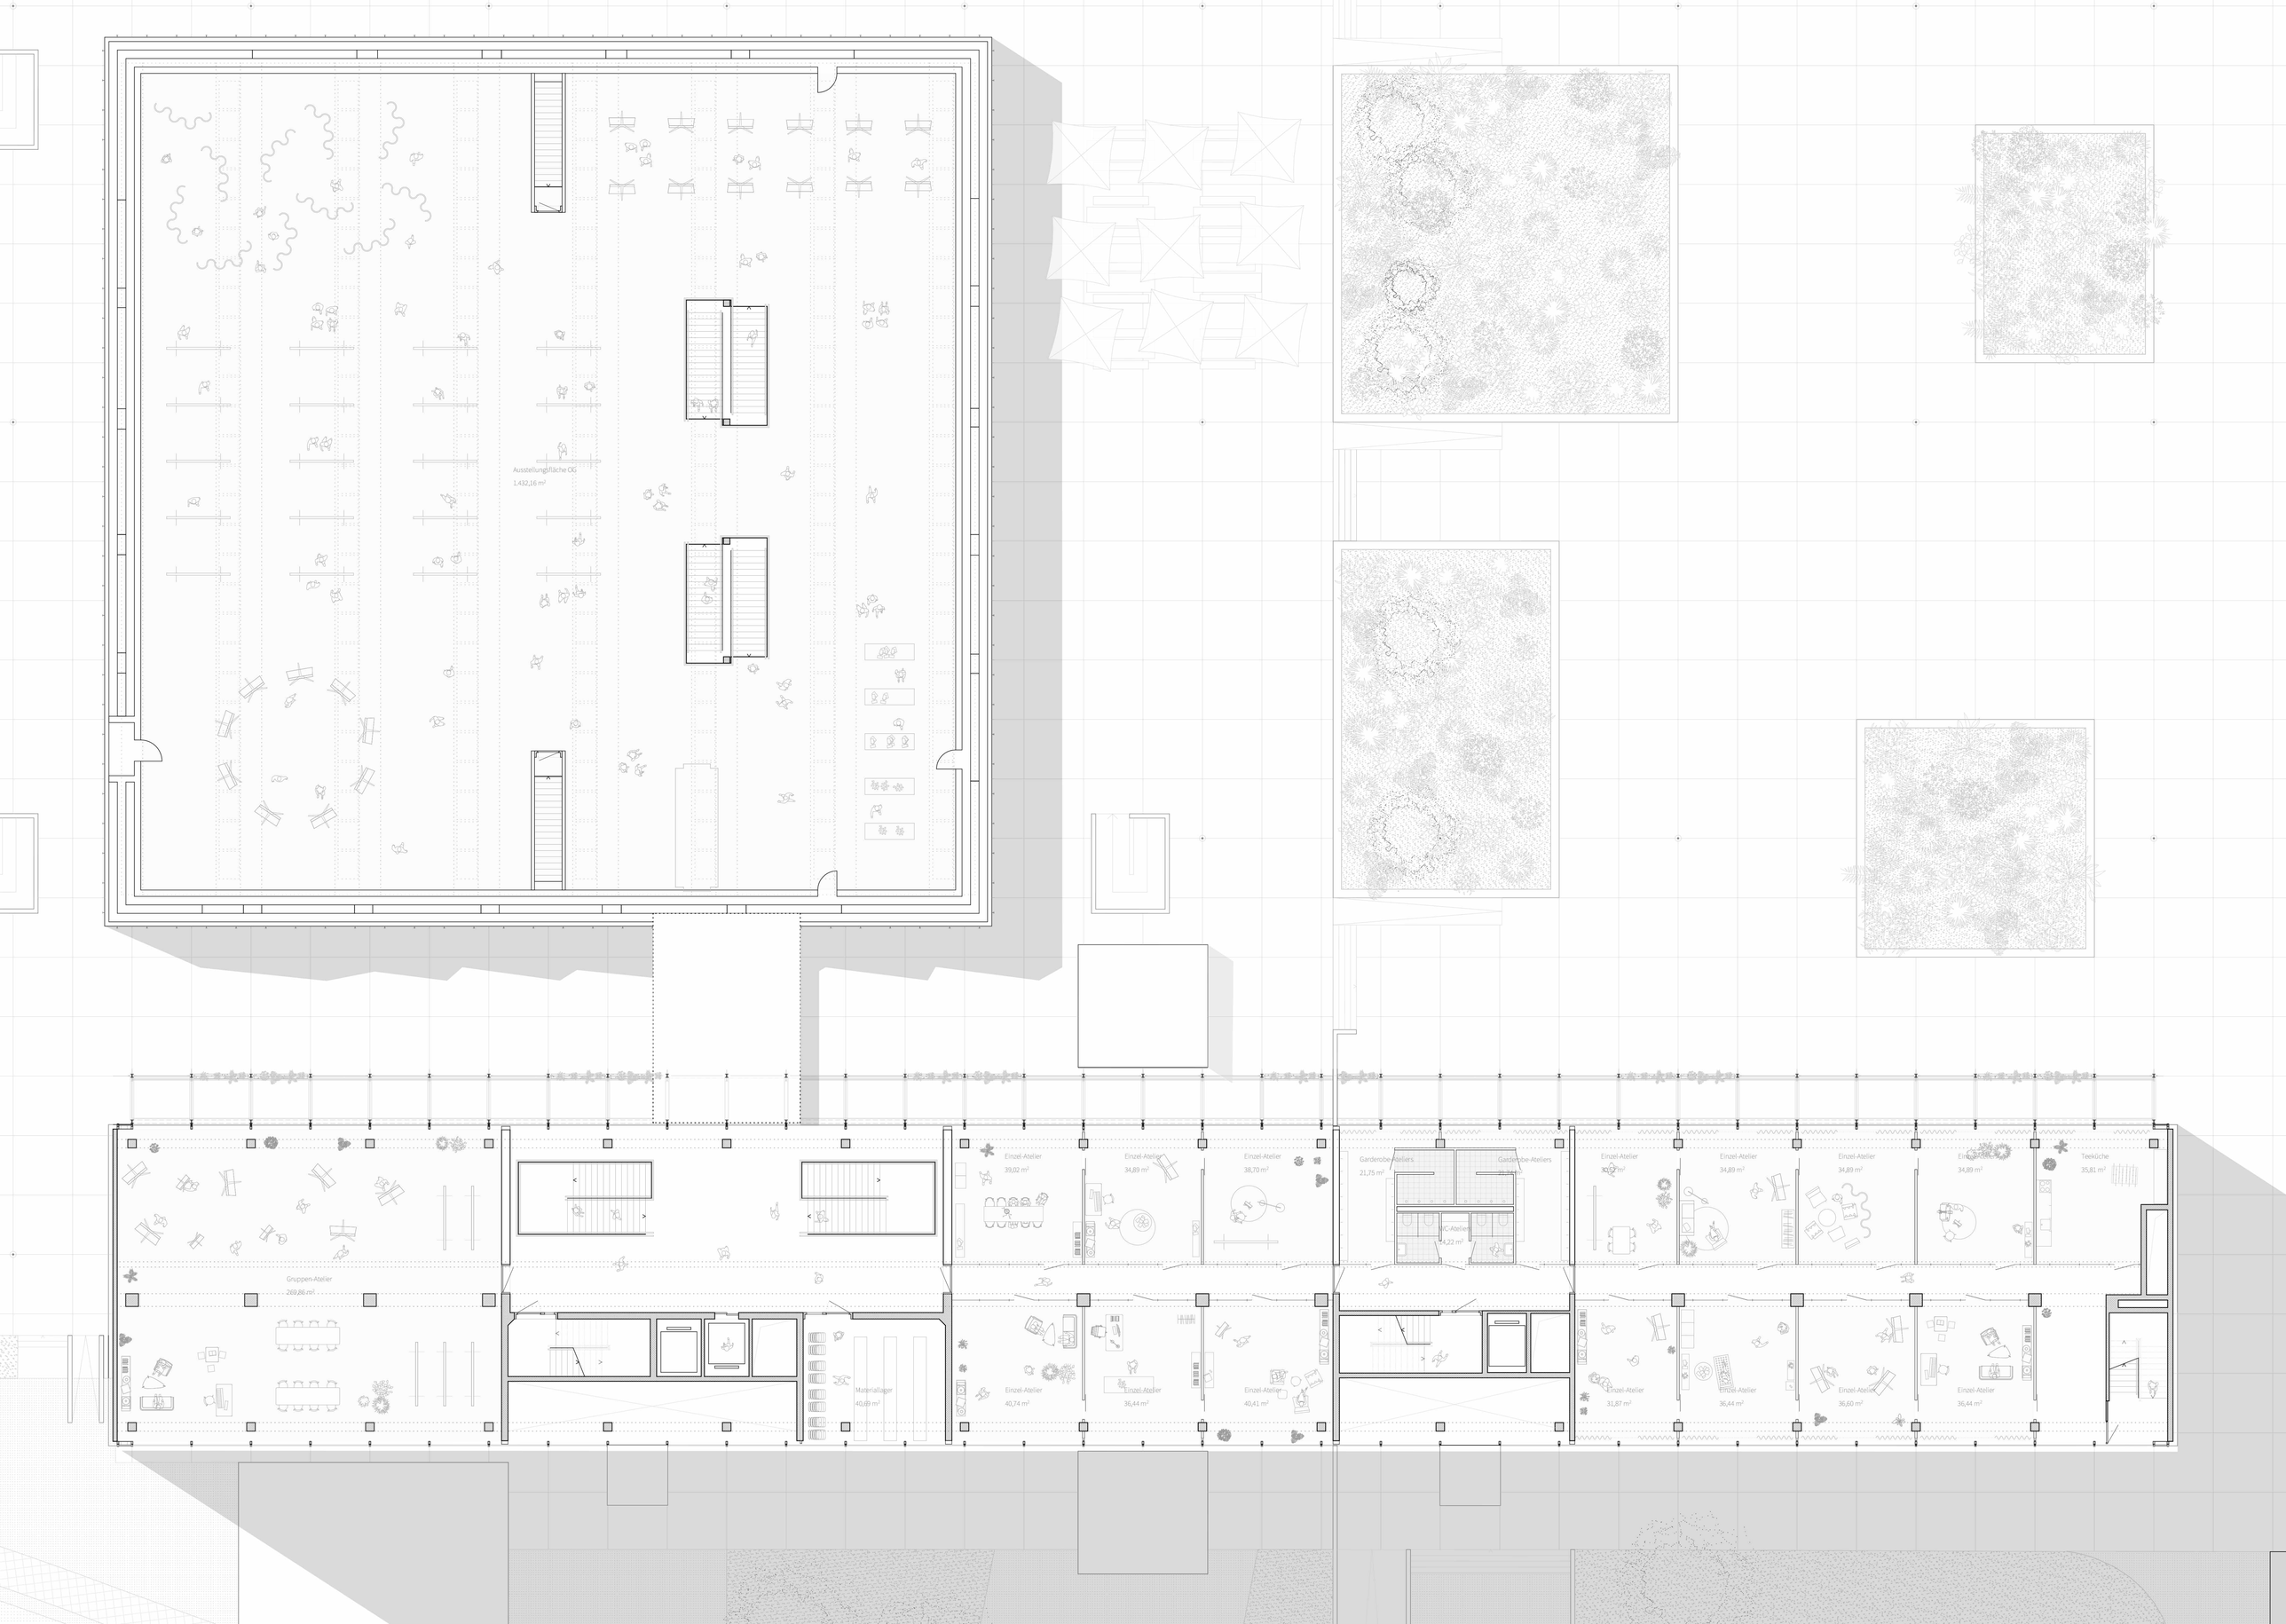
Ausstellungsfläche OG
1.432,16 m²
Gruppen-Atelier
269,86 m²
Materiallager
40,69 m²
Einzel-Atelier
39,02 m²
Einzel-Atelier
34,89 m²
Einzel-Atelier
38,70 m²
Garderobe-Ateliers
21,75 m²
Garderobe-Ateliers
WC-Atelier
14,22 m²
Einzel-Atelier
30,07 m²
Einzel-Atelier
34,89 m²
Einzel-Atelier
34,89 m²
Einzel-Atelier
34,89 m²
Teeküche
35,81 m²
Einzel-Atelier
40,74 m²
Einzel-Atelier
36,44 m²
Einzel-Atelier
40,41 m²
Einzel-Atelier
31,87 m²
Einzel-Atelier
36,44 m²
Einzel-Atelier
36,60 m²
Einzel-Atelier
36,44 m²