




Ansicht Nord M1:100

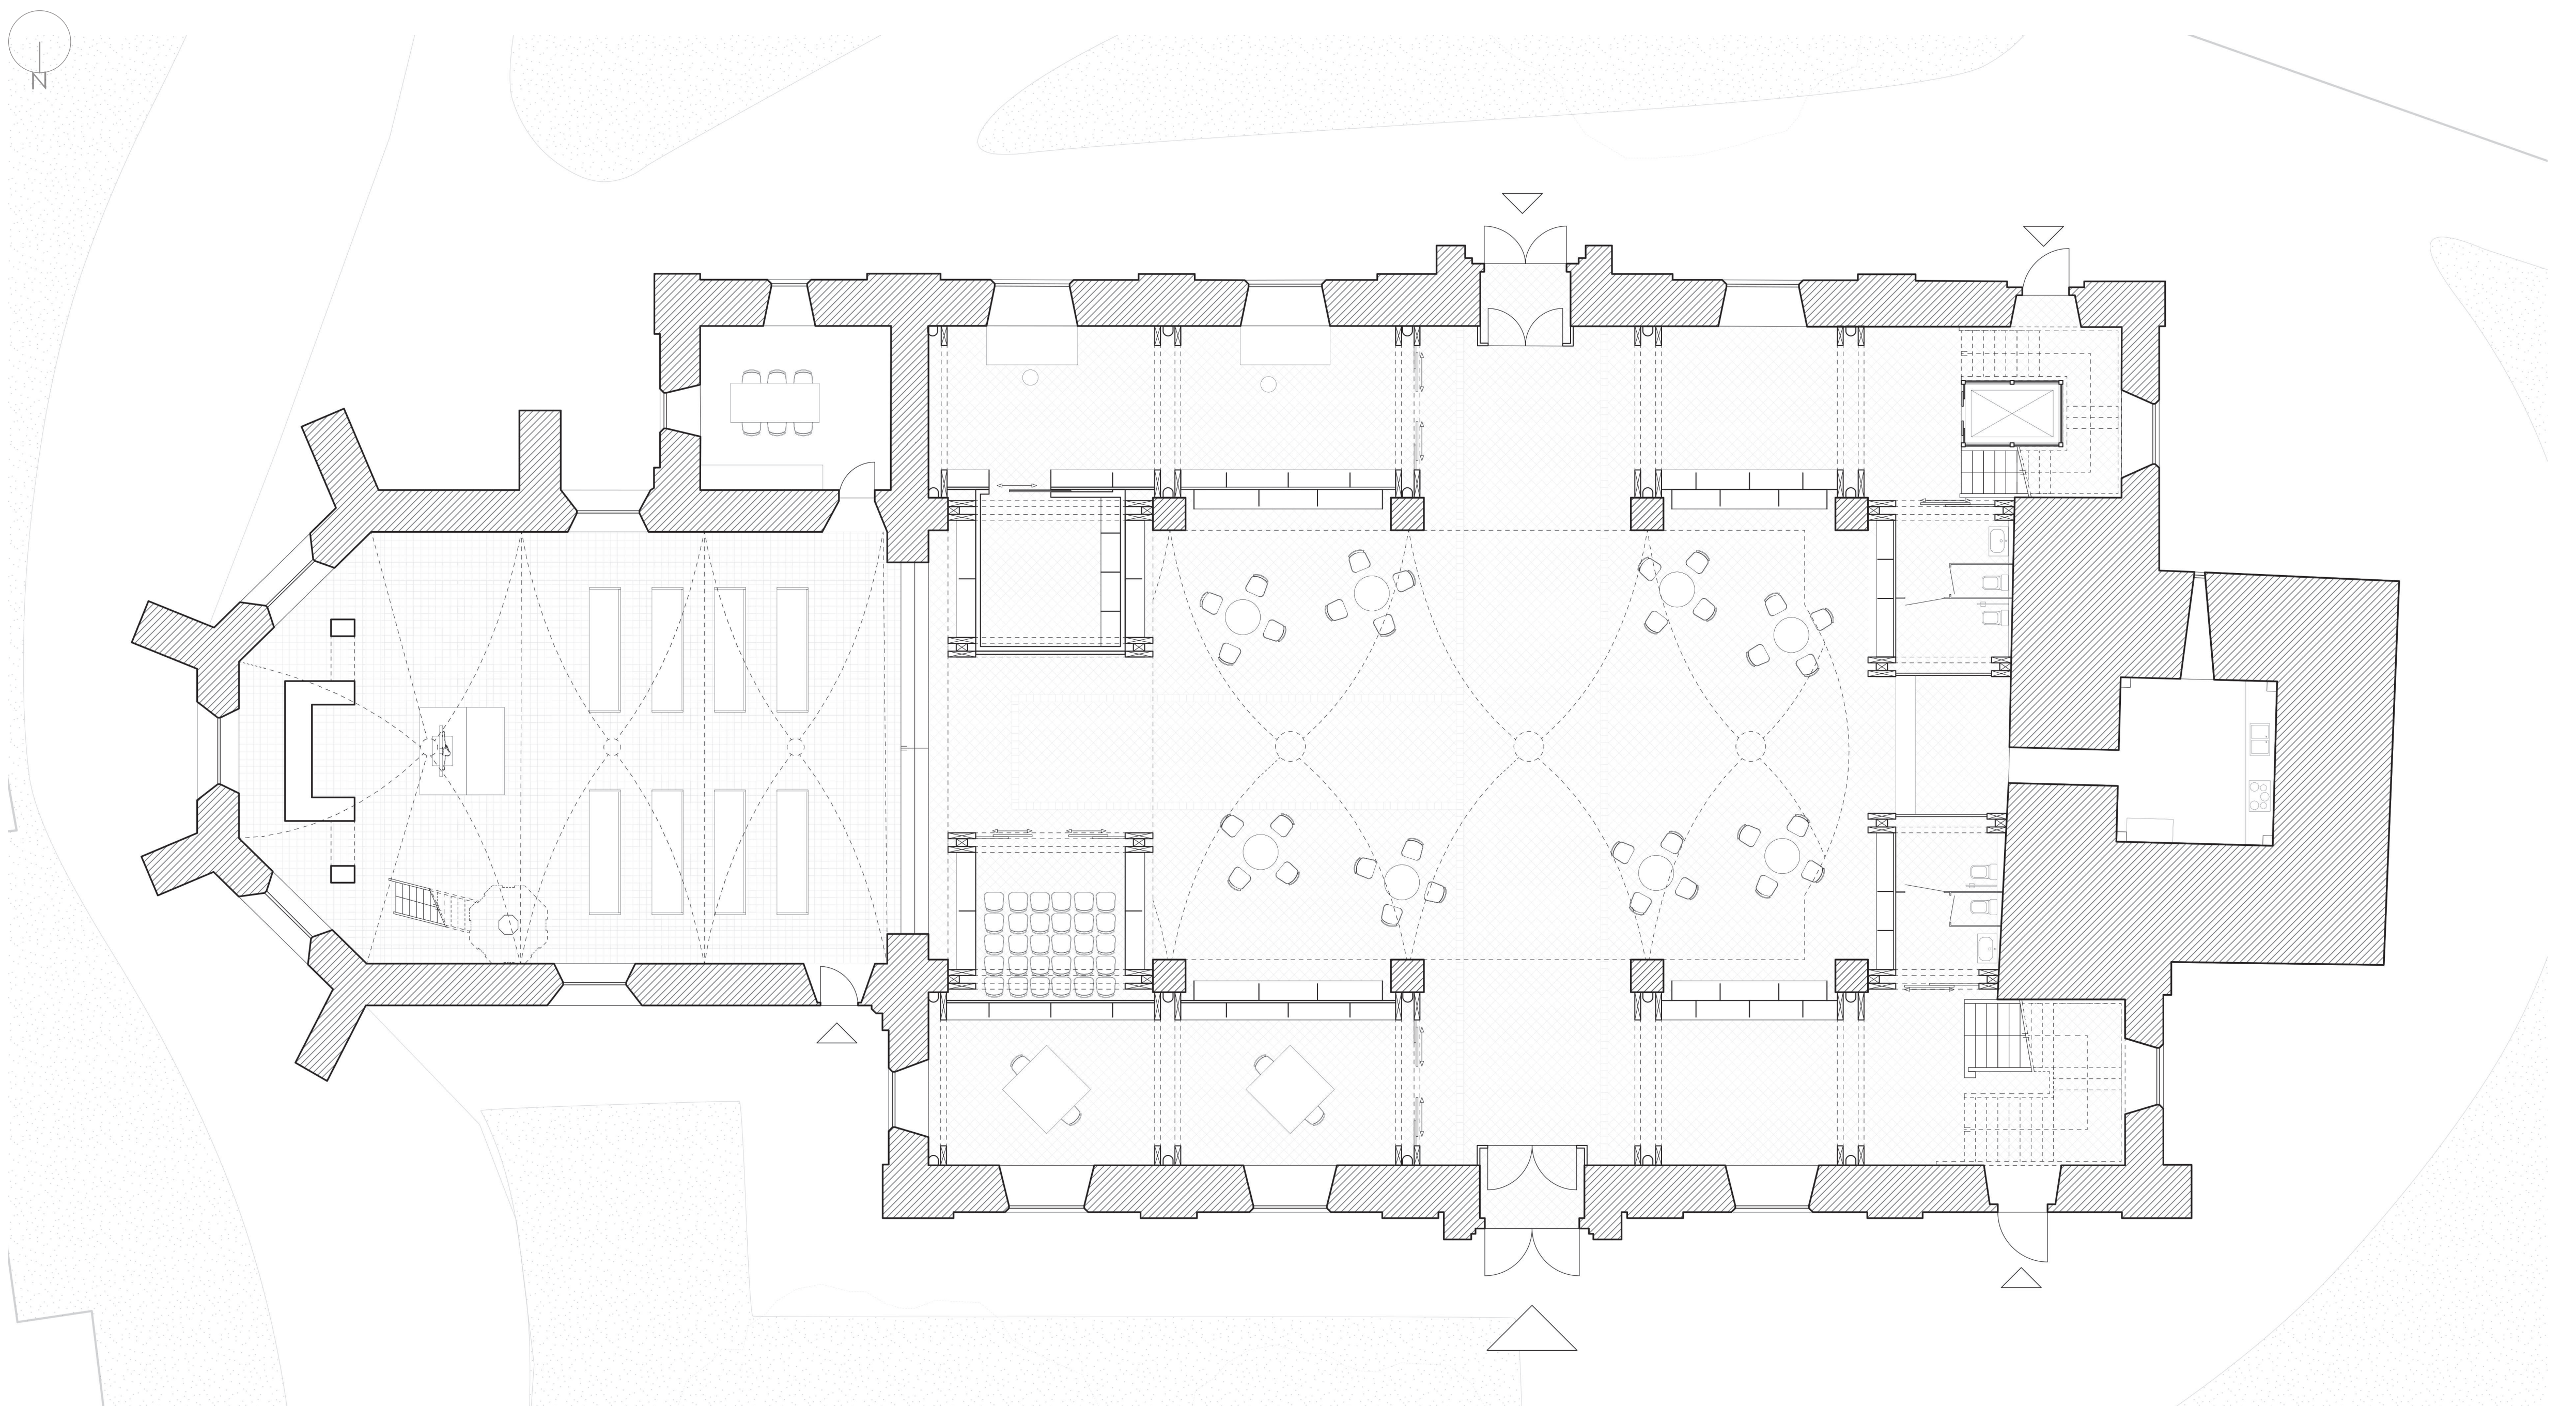

Grundriss Erdgeschoss M1:100