



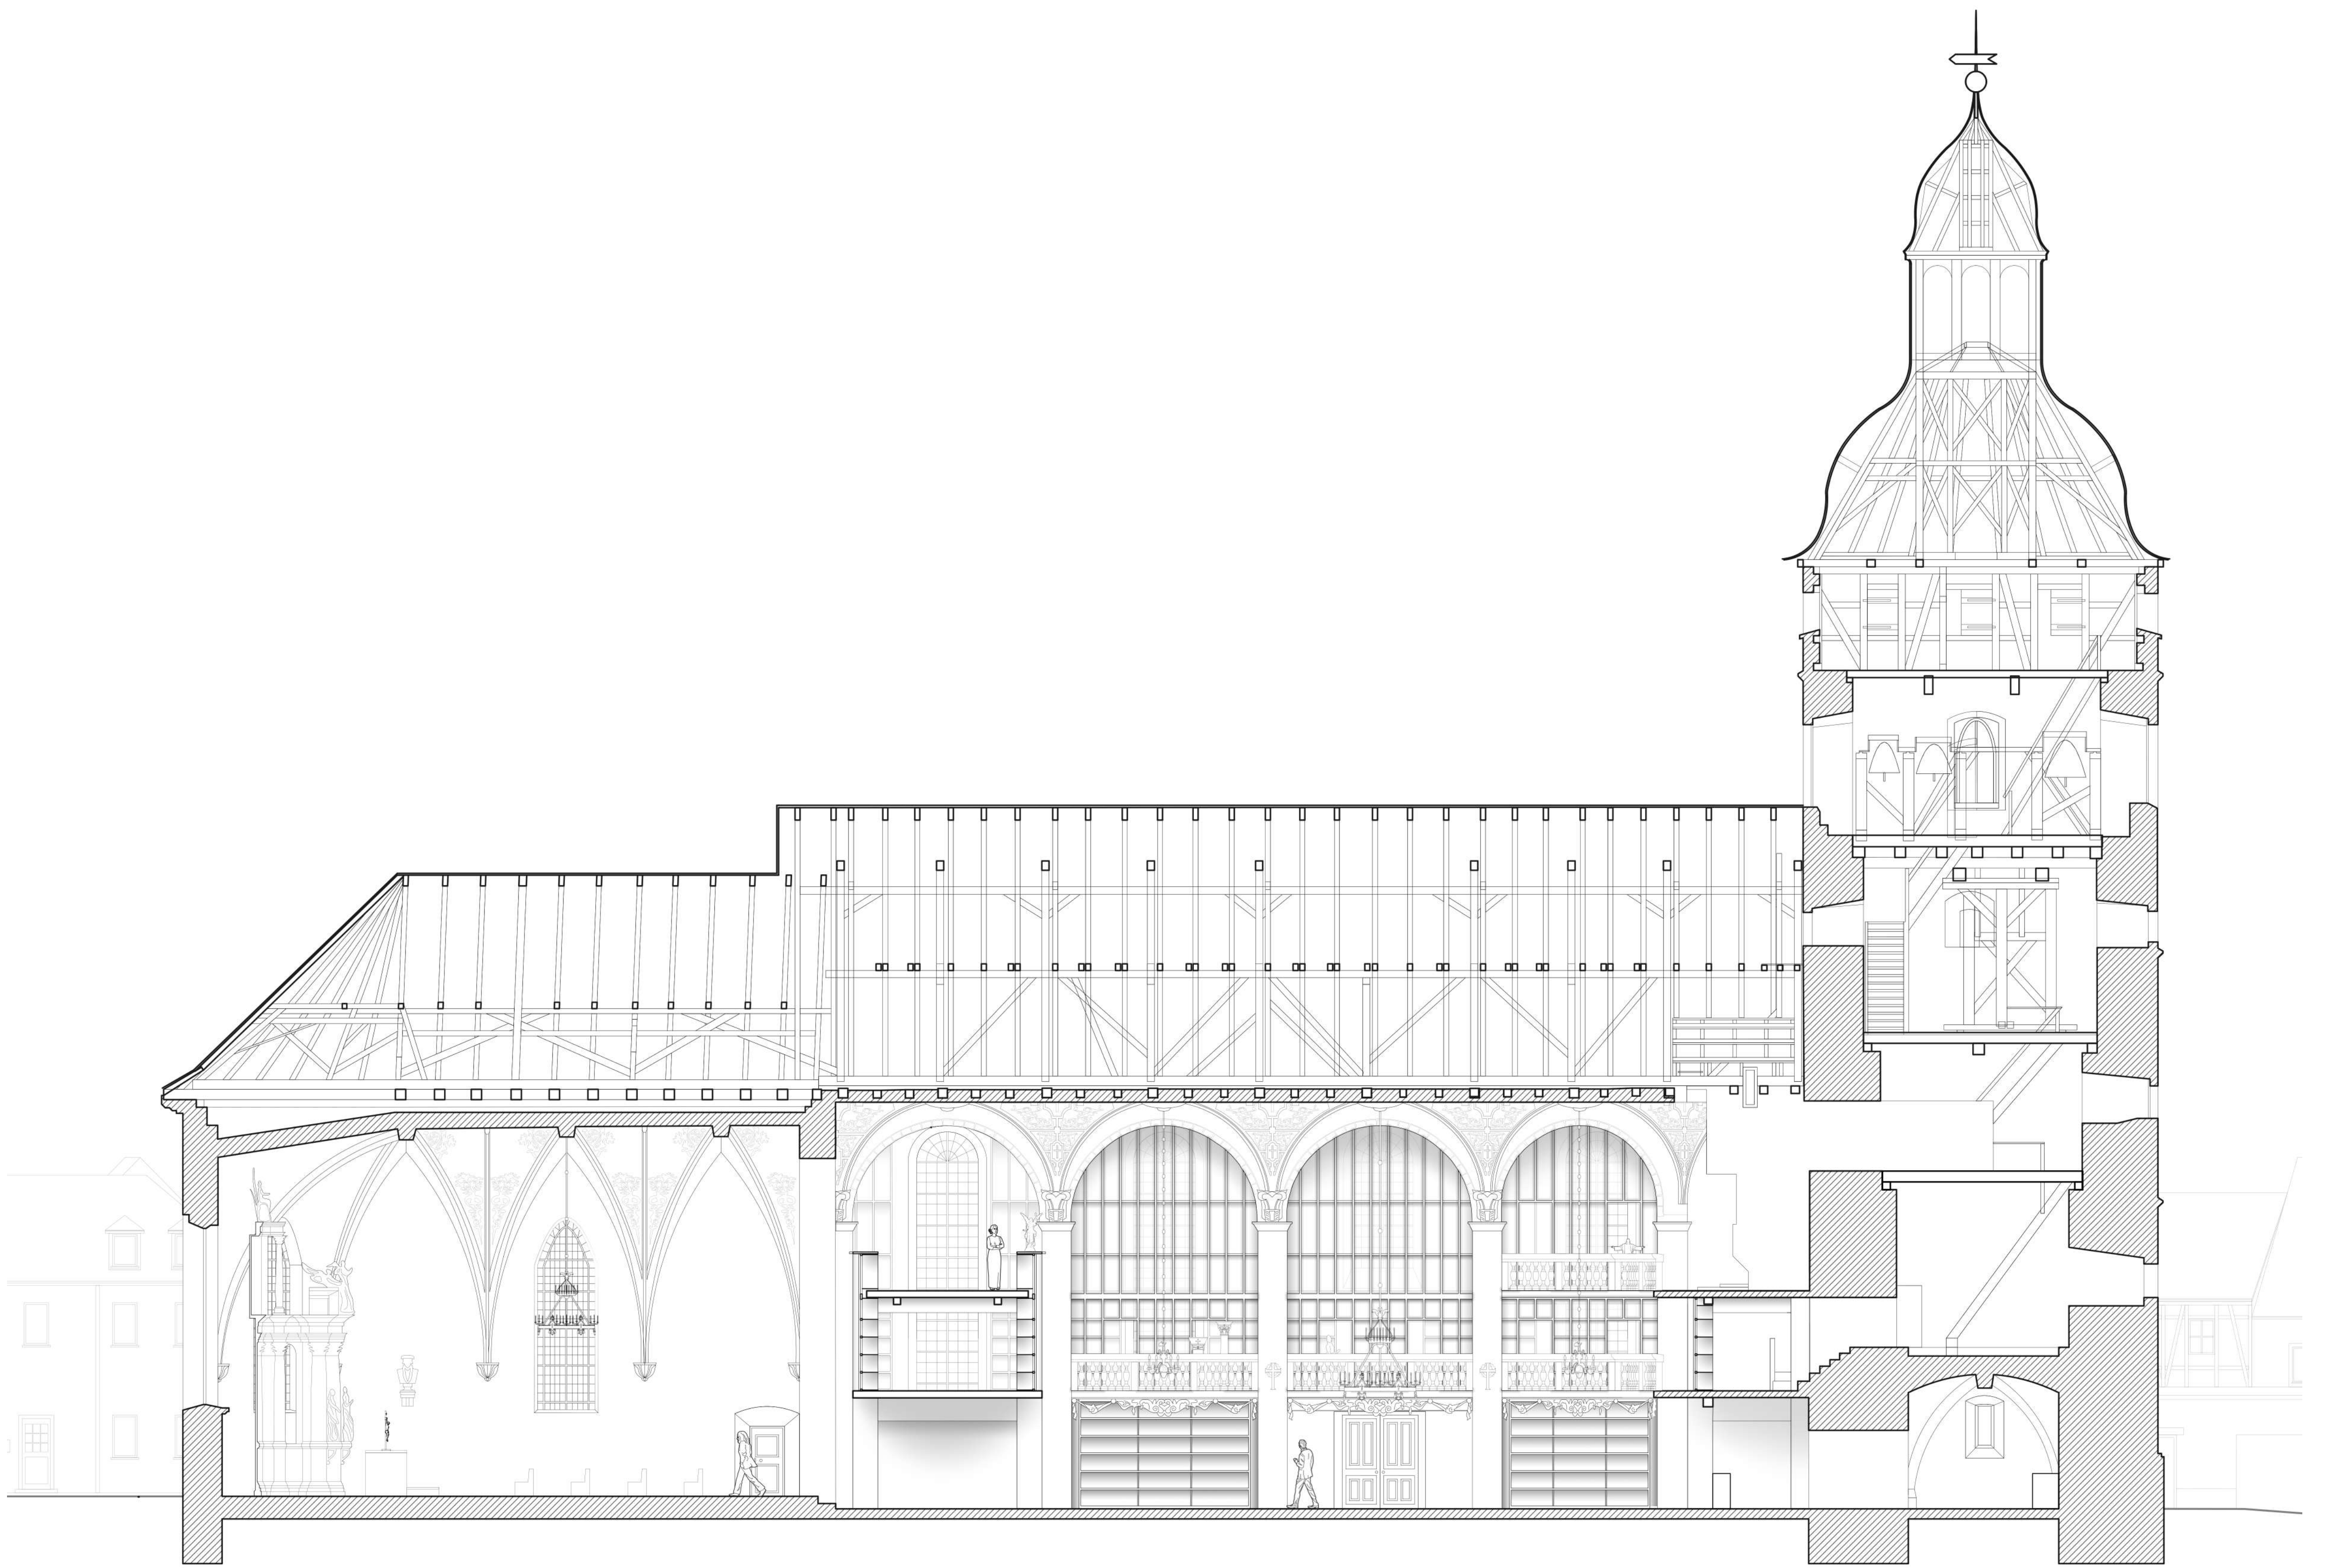

Längsschnitt M1:100

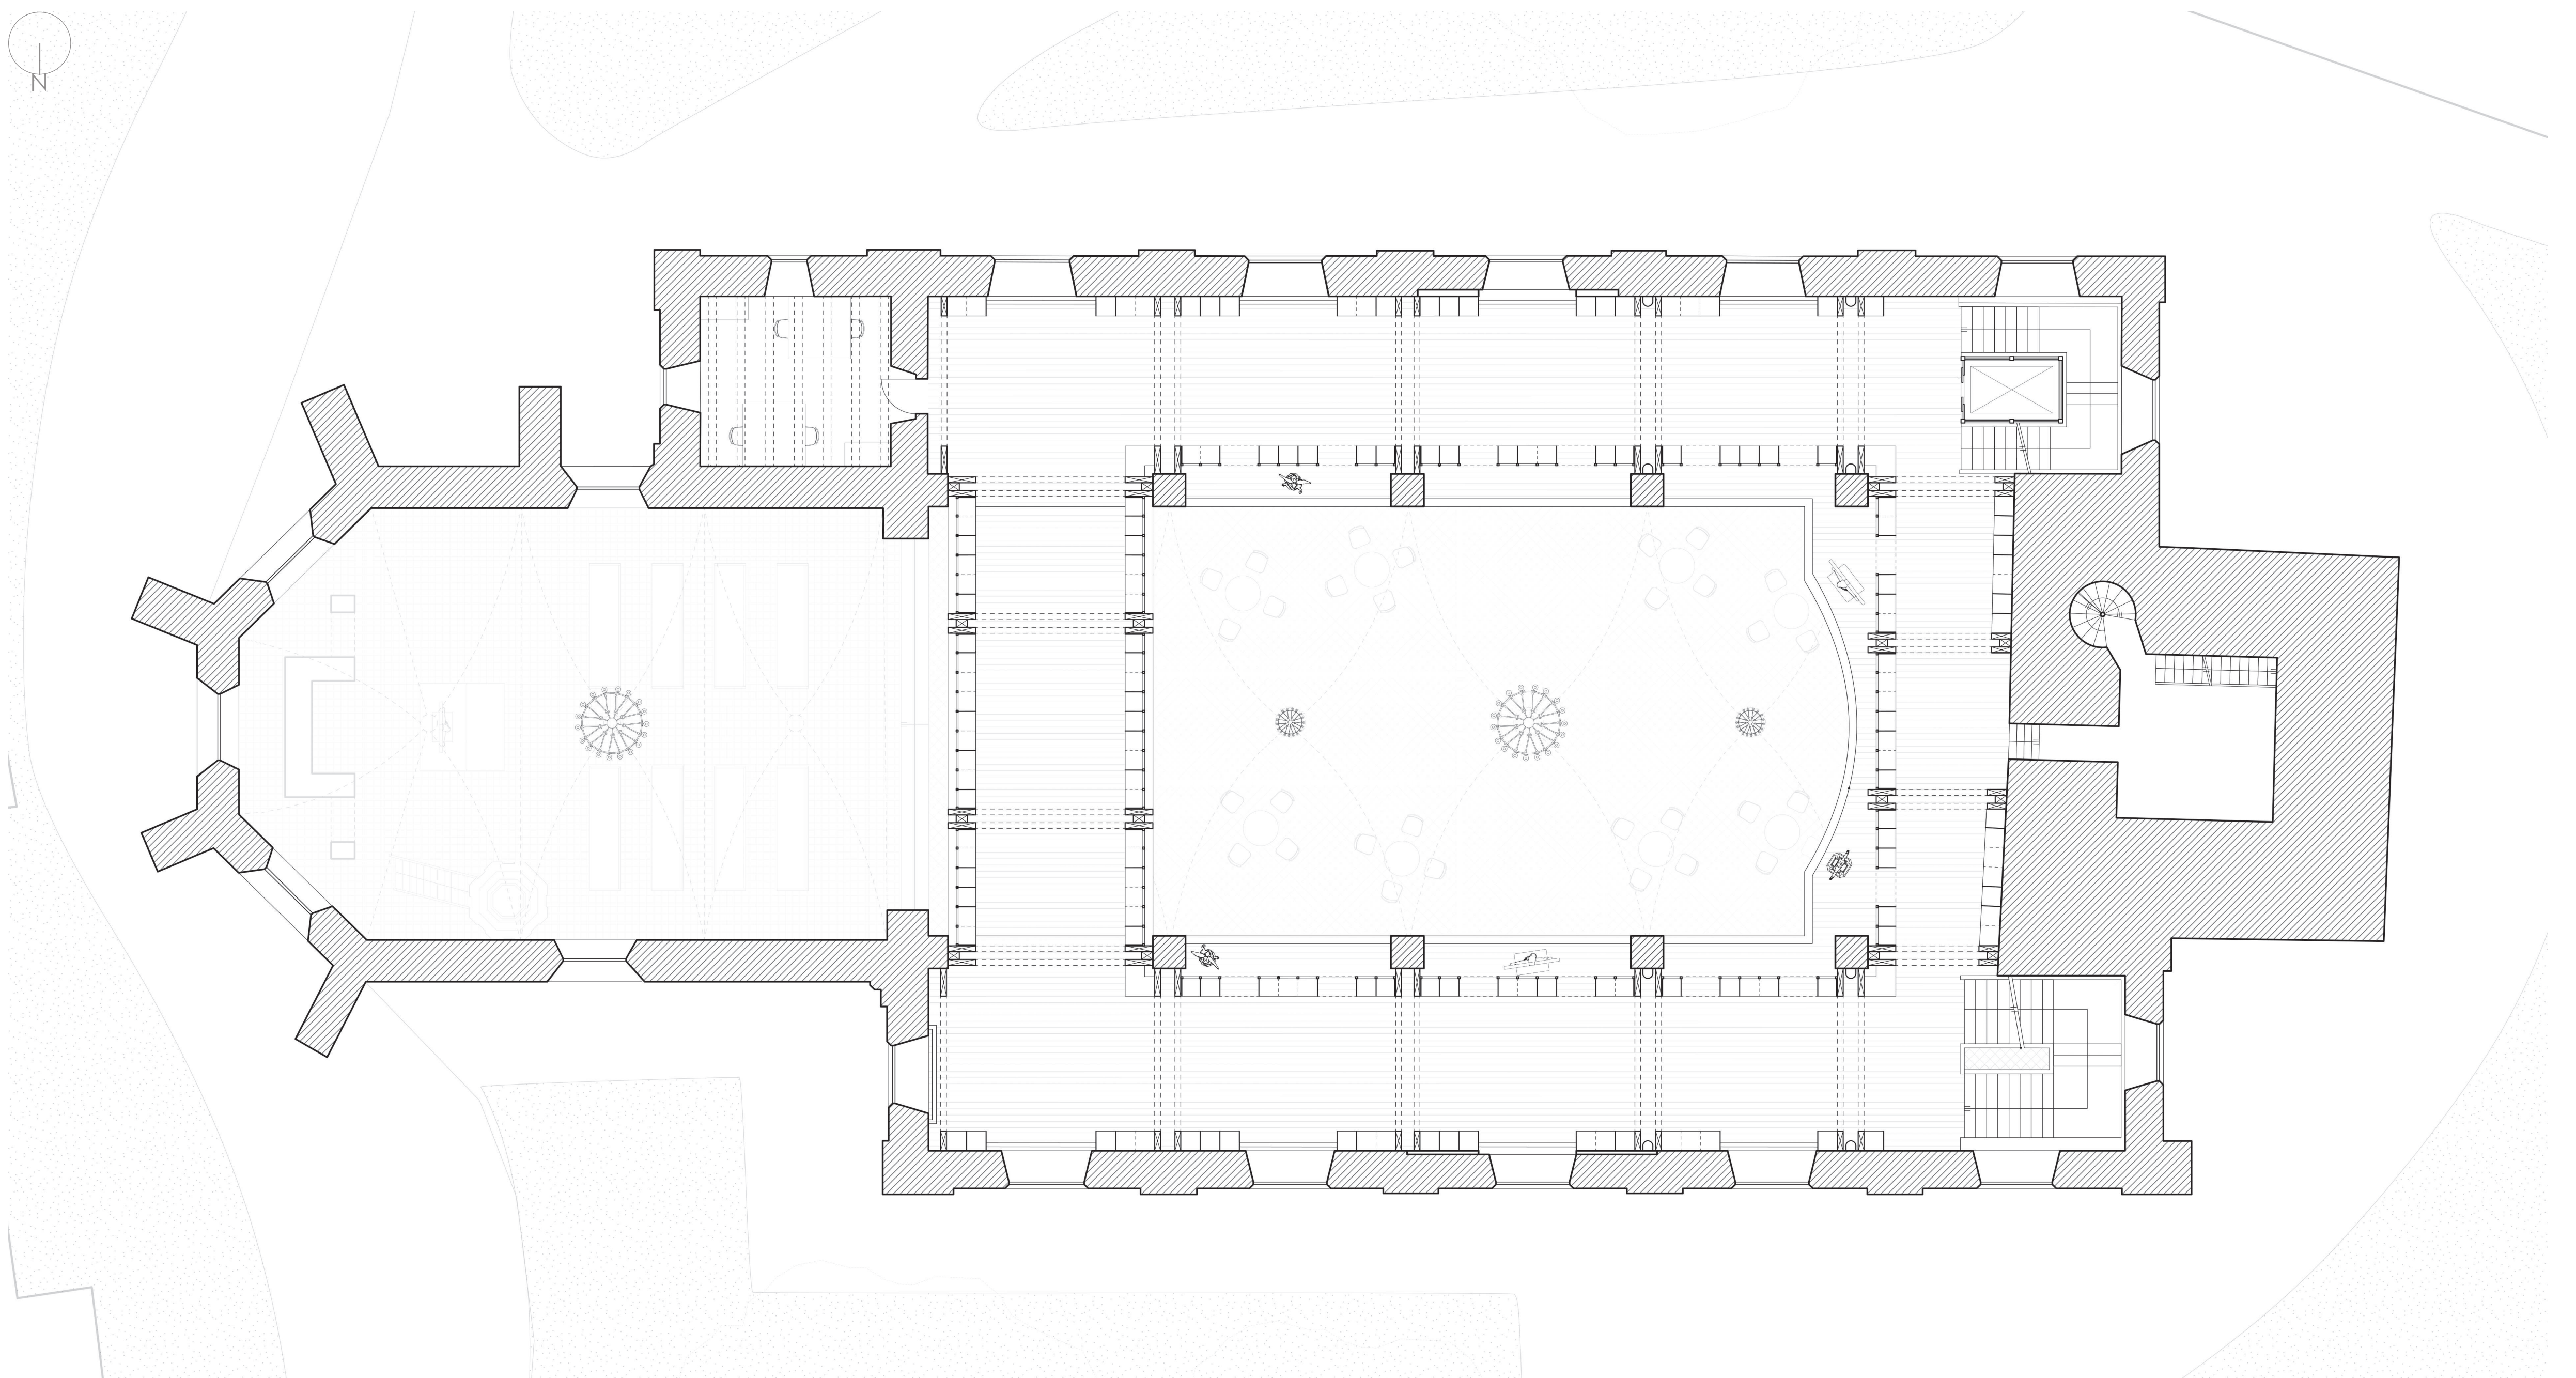

Grundriss 1. Empore M1:100