



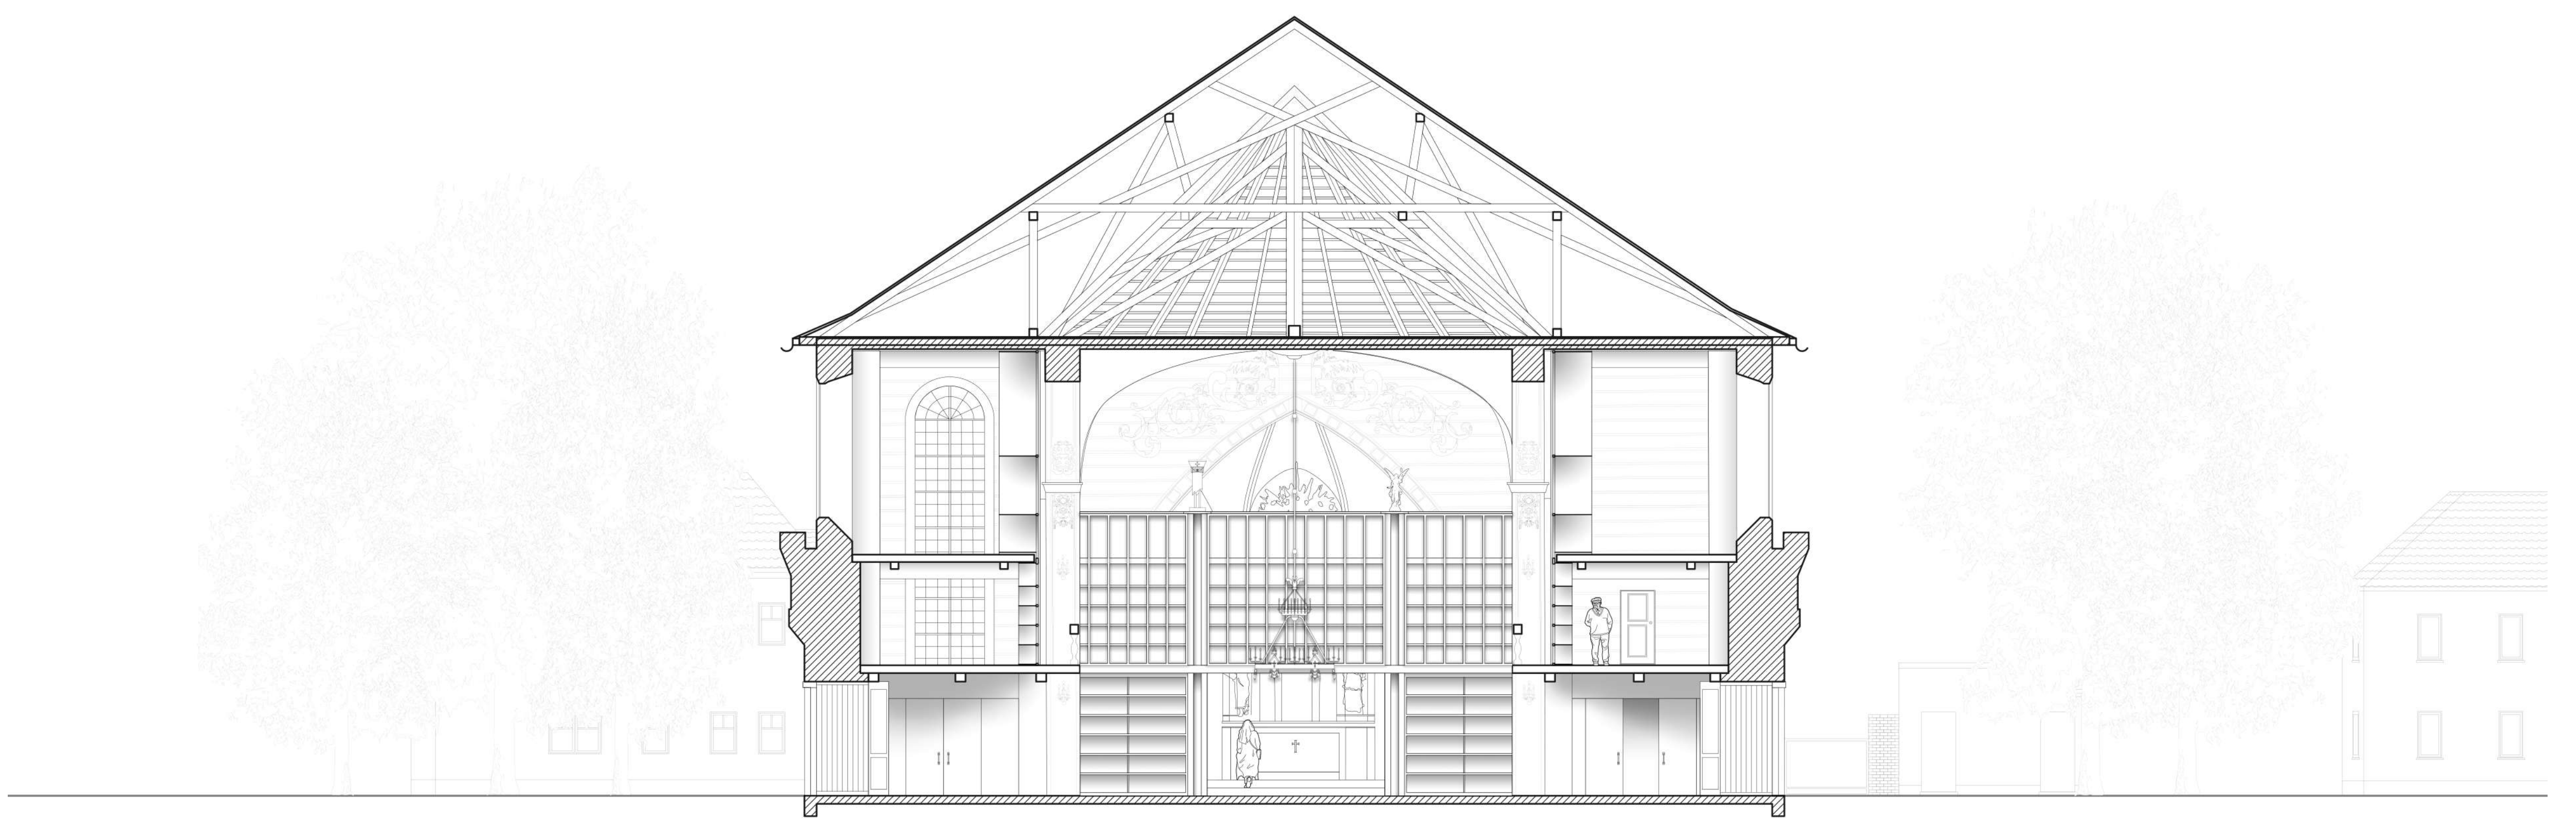

Perspektive Chorraum

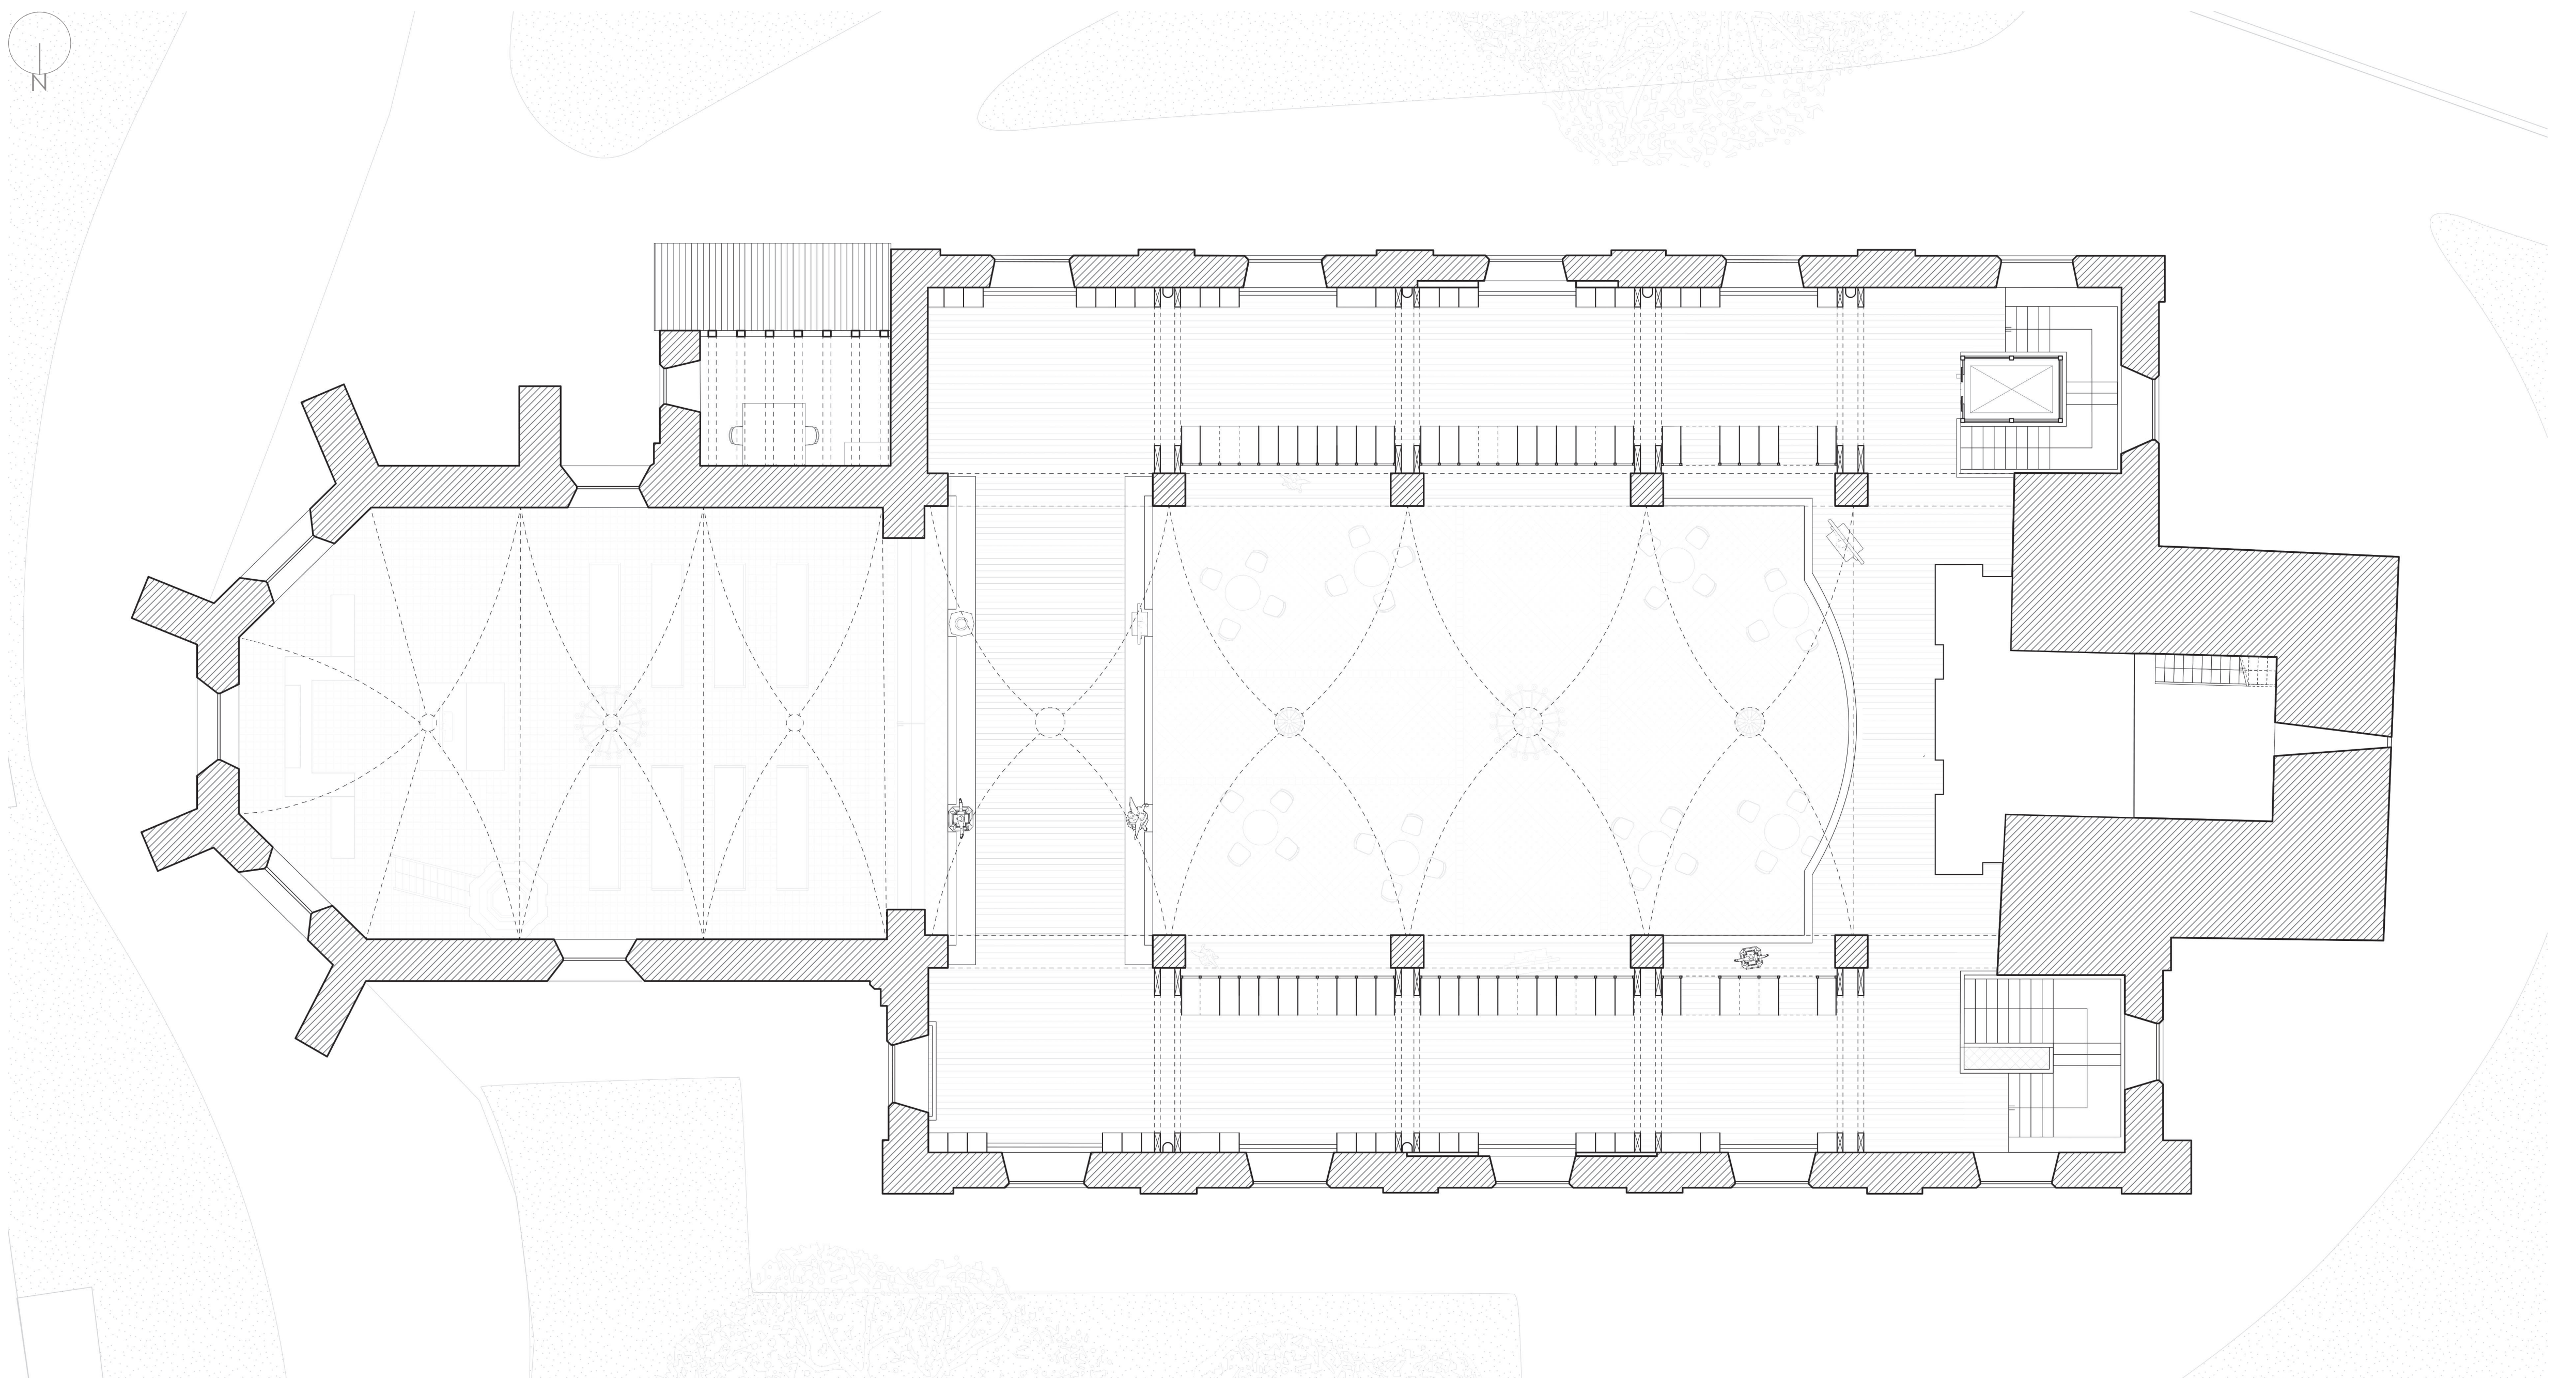

Grundriss 2. Empore M1:100