


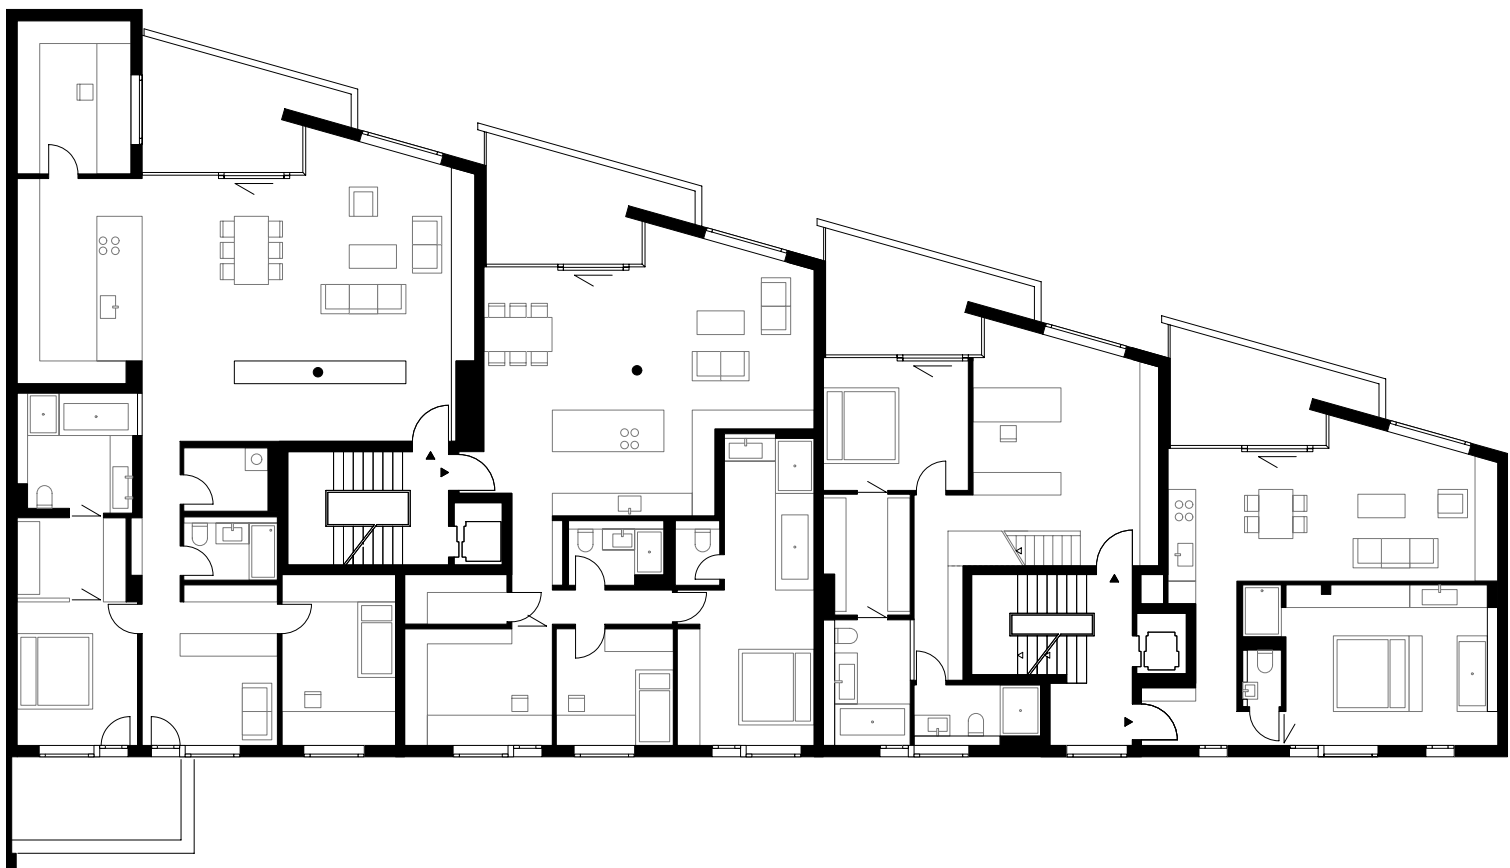

0 2 4 6 8

3. Obergeschoss - Grundriss



0 2 4 6 8

2. Obergeschoss - Grundriss

