


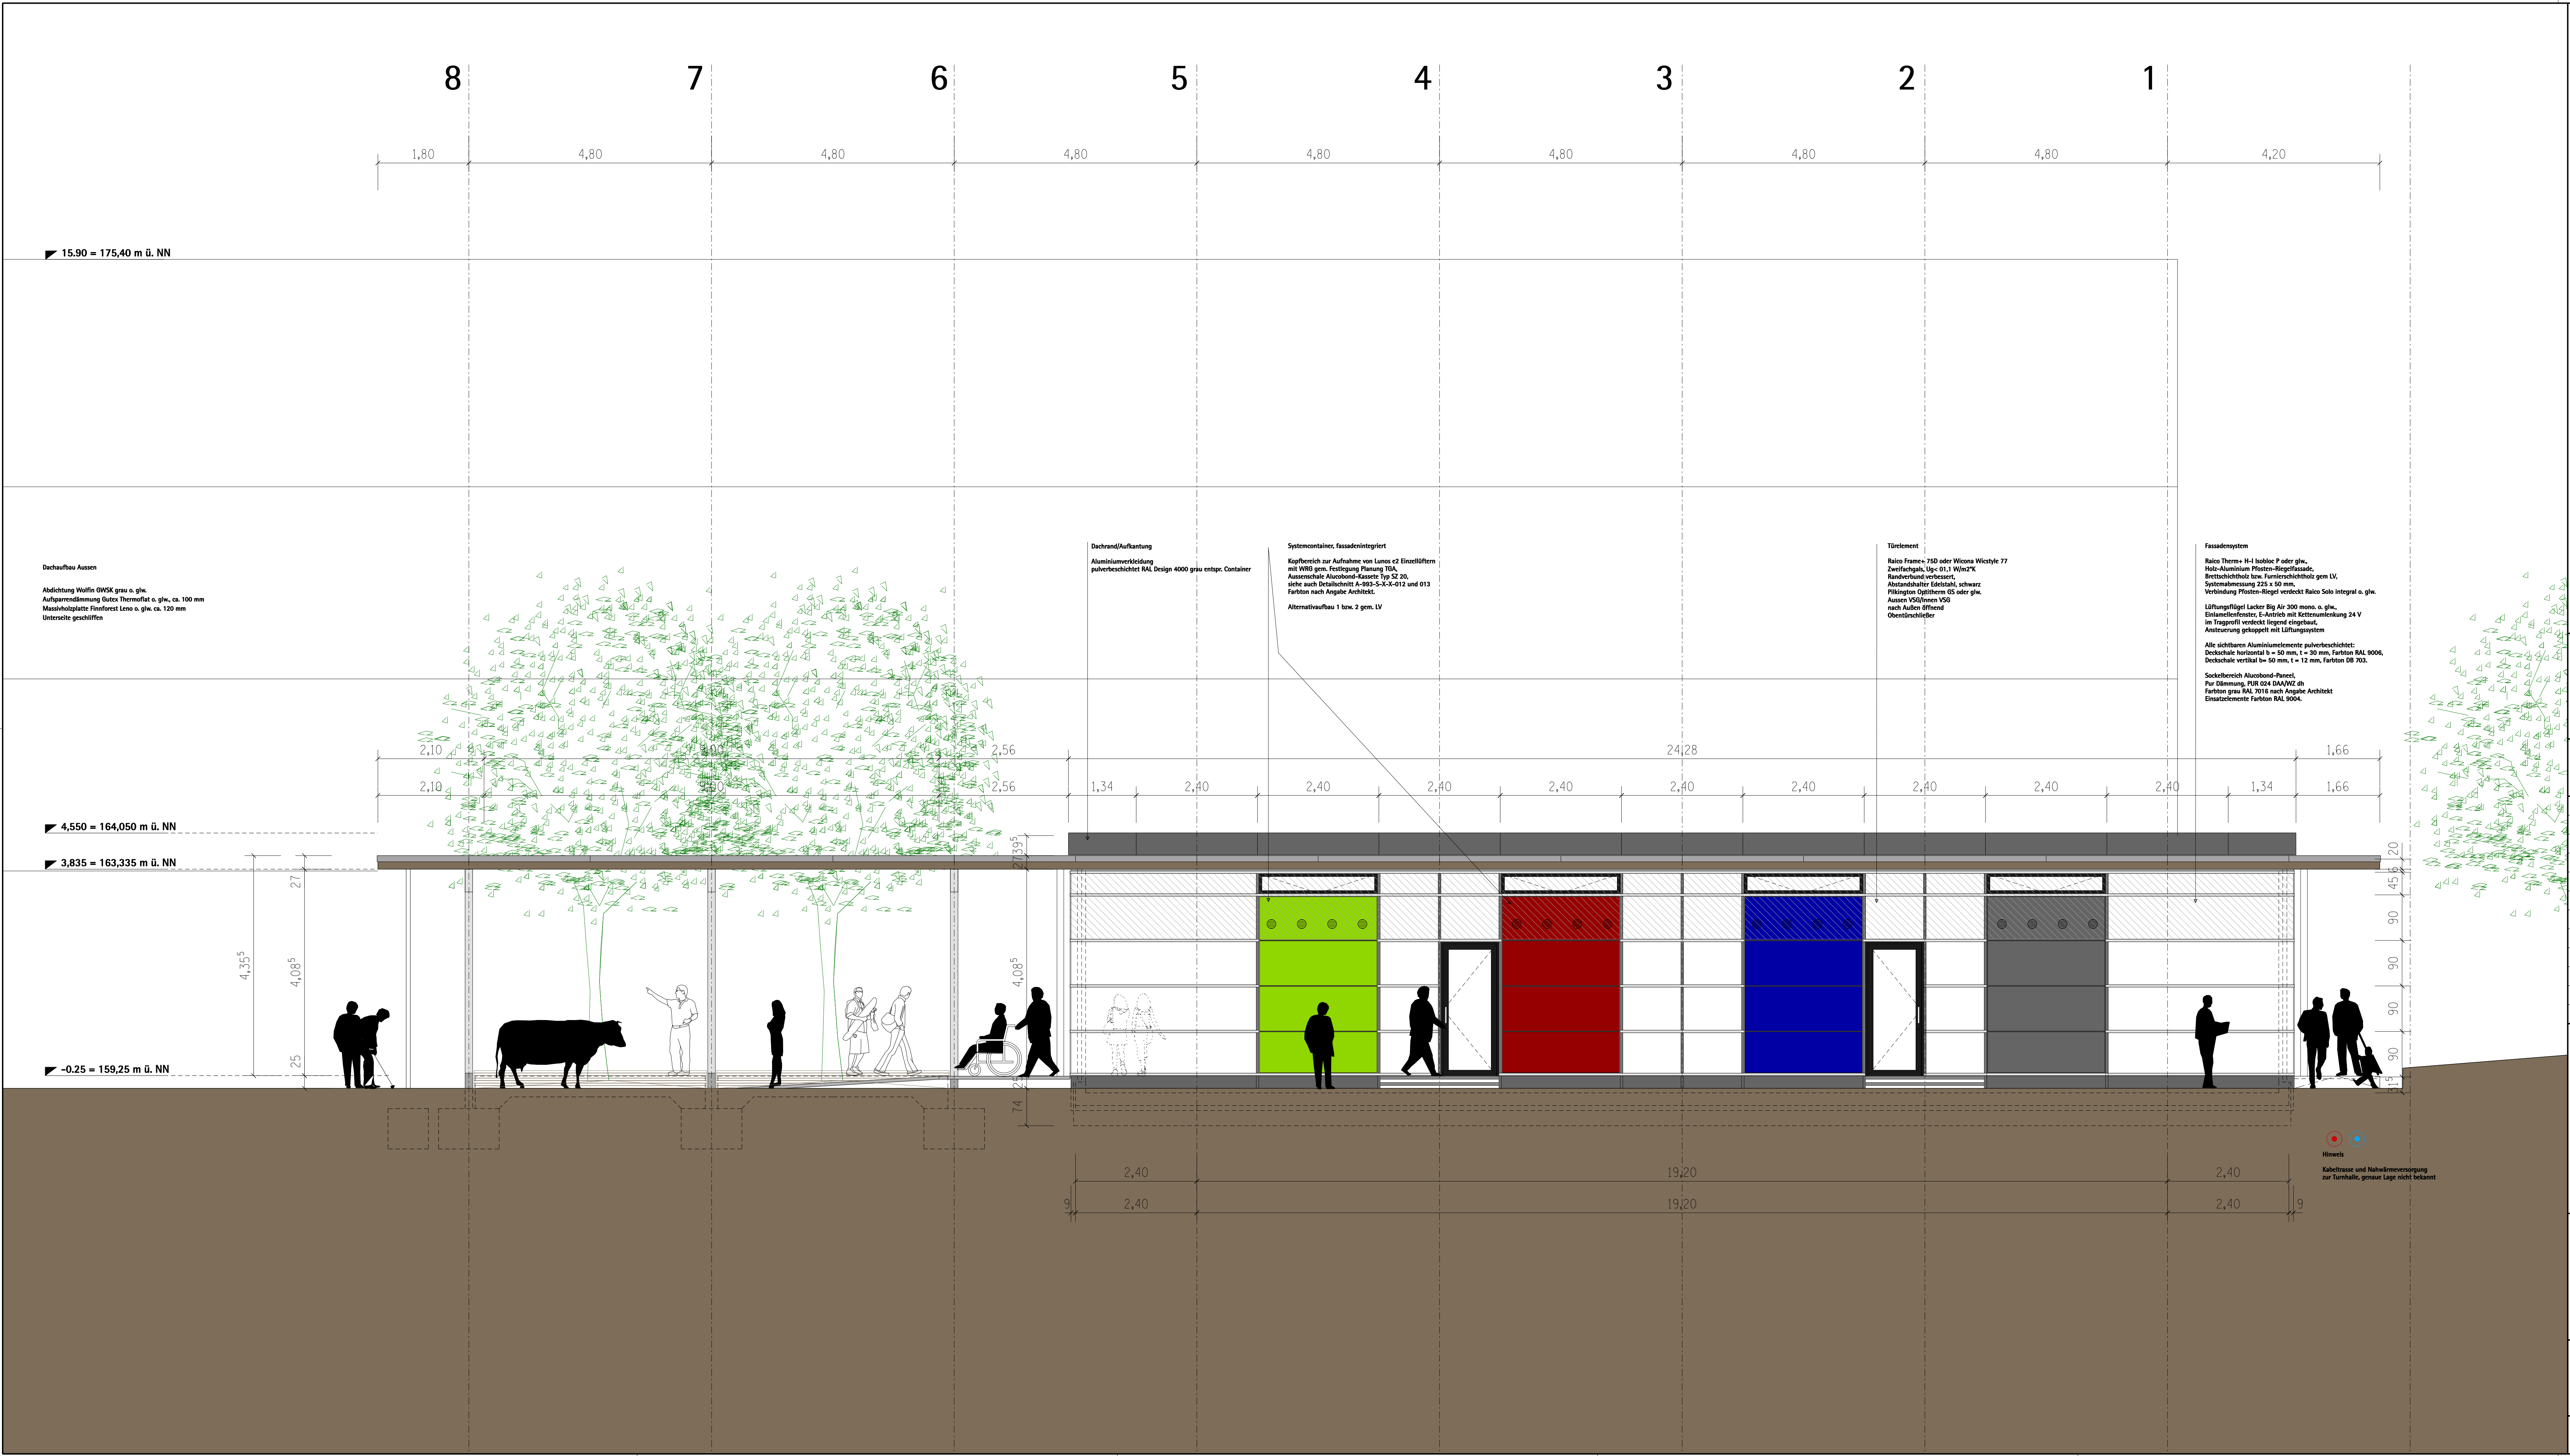

LEGENDE

Mauerwerk

Spezifikation nach Statik

Stahlbeton

Spezifikation nach Statik

Betonfertigteil

Dämmung EDS/PS/PUR

Dämmung Mineralwolle/
weiche Dämmstoffe

Knauf- Metallständerwände

GIS - Installationswände

Holzständer/Holztafelbauwand

Holzbauteile

HK= Heizkörper

Wechsel im Belag

S

= Sanitär

L

= Lüftung

H

= Heizung

E

= Elektro

Höhenkote Fertig

Höhenkote Rohbau

OKF

= Oberkante Fertig

OKR

= Oberkante Rohbau

UKF

= Unterkante Fertig

UKR

= Unterkante Rohbau

UKB

= Unterkante Bestand

BRH

= Brüstungshöhe ab OKF

UZ

= Unterzug

ÜZ

= Überzug

Türen:

T30/T90
RD

Brandschutztür
Rauchdichte Tür

Sämtliche Türhöhen beziehen sich auf OKFFB

= OK Fertigfußboden bis UK Rohsturz

Sämtliche Brüstungshöhen beziehen sich auf OKFFB

= OK Fertigfußboden bis OK Brüstungshöhe

Durchbrüche:

WD

= Wanddurchbruch

DD

= Deckendurchbruch

FD

= Fußbodendurchbruch

BDF

= wasserdichte
Böden durchführung

Elektro

= Einbaukasten Leuchte

Elektro

= Deckenauslass
mit Einbaudose

BA

= Bodenausparung

WS

= Wandschlitz

AUSFÜHRUNGSPLANUNG

DATUM	INDEX	ÄNDERUNGSVERMERK
2011-03-06	a	Fußpunkt Fassade, Attika
2011-03-14	b	Lüftungsfügel, Ansicht Systemcontainer
2011-03-18	c	Türelemente
2011-04-23	d	Baumhof, Zugangsrampe
2011-05-29	e	Farbbestimmung Container/Paneele
2011-07-02	f	Attikaüberkleidung Hauptdach

PROJEKT

B

B

Klassenpavillon/Mensa Dilltheyschule

Georg-August-Str. 16

65195 Wiesbaden

BAUHERR

S

G

Stadtentwicklungsgesellschaft
Wiesbaden mbH

Konrad-Adenauer-Ring 11
65187 Wiesbaden

Fon: 0611 - 77 808 - 38

Fax: 0611 - 77 808 - 19

ARCHITEKT

Müller & Münch

Andrea Münch, Dipl.-Ing. Innenarchitektin
Dieter Müller, Prof. Dipl.-Ing. Architekt

Holbeinstraße 6, 65195 Wiesbaden

FON 0611-4479771 , FAX 0611-4479772

PLANINHALT	CODE	MAßSTAB	DATUM/BEZ.
Mensa/Klassenpavillon, Ansicht Nord	993	1:50	2011-03-02
	EBENE	BEZUGSHÖHE	GEPRÜFT:
	XX	0,00 = OKFF EG 159,00 m ü.NN	
STATUS	PHASE UND NR.	INDEX	
	A-993-S-X-X-009	f	